




Norðurhlið
M 1:100

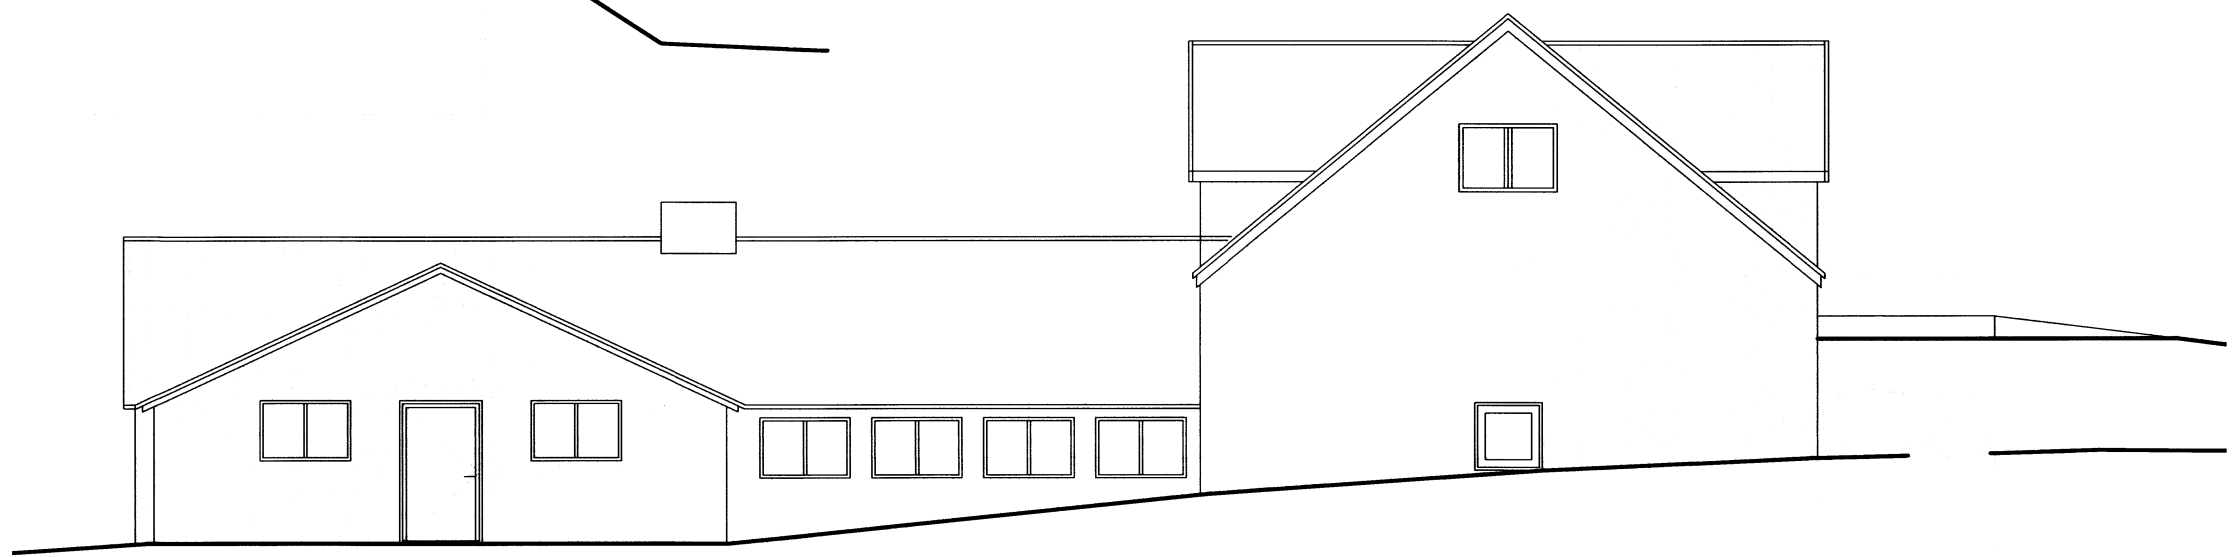

Austurhlið
M 1:100

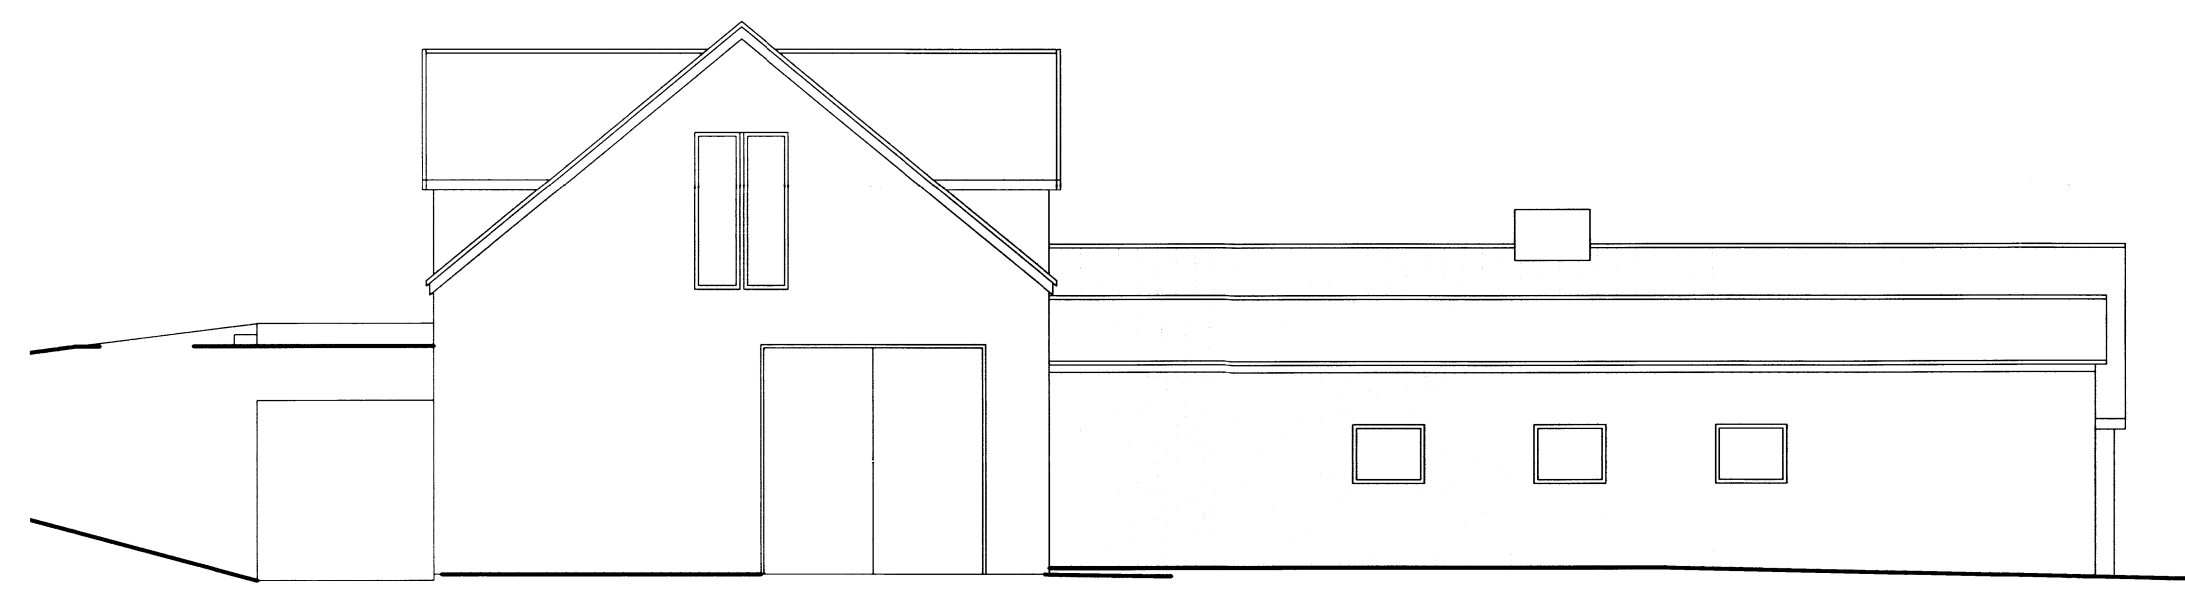

Vesturhlið
M 1:100

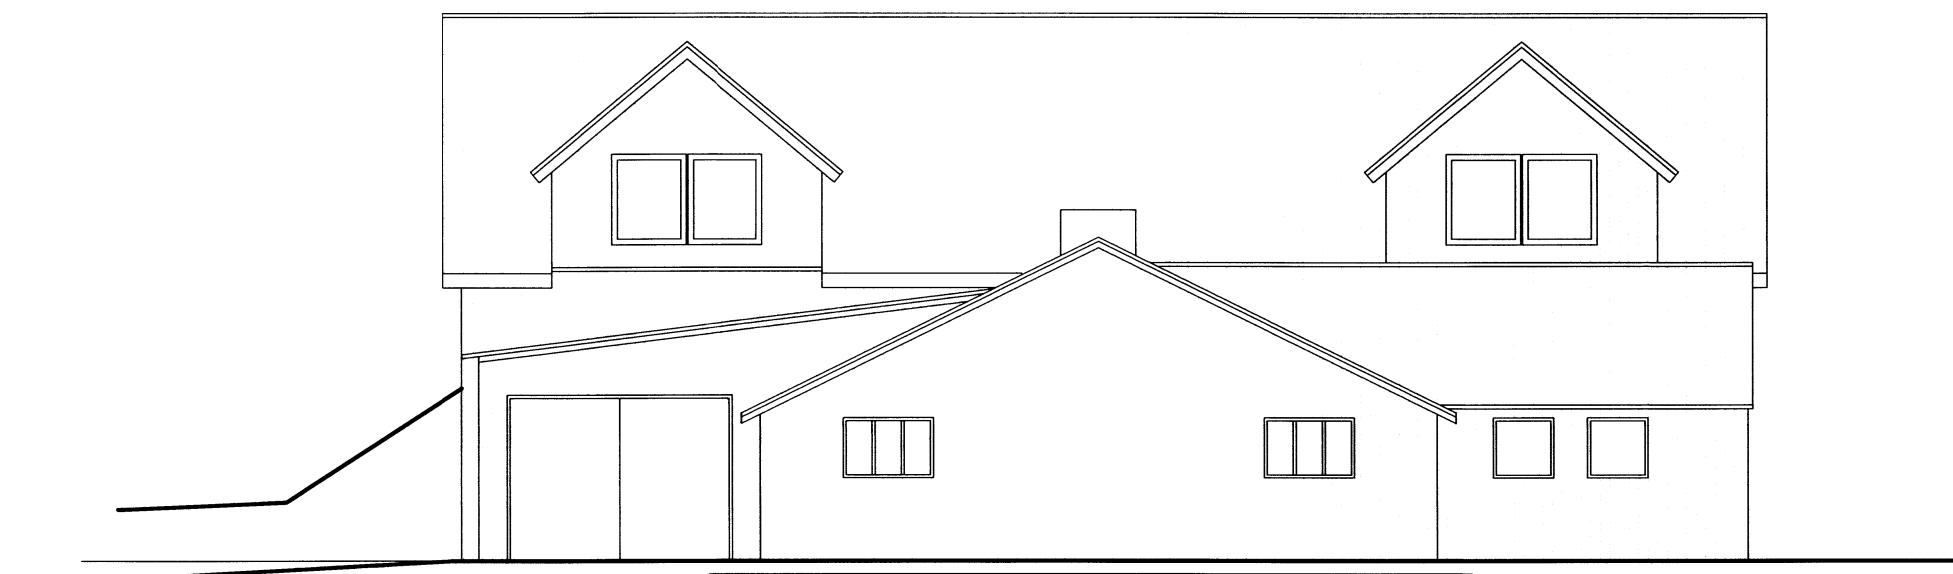

Suðurhlið
M 1:100

Skipulags- og byggingarfulltrúi Uppsveita bs.
Samþykkt
28 AUG. 2014
Ólafur Kjartansson
Byggingarfulltrúi

ADALHÖNNUDUR

ÚTG.	DAGS.	ÚTGÁFUFERILL	HANNAÐ	TEIKN.	YFIRF.
R1	26.04.2010	Skráningartöflu breytt		SSI	
R2	05.05.2014	Víðbygging, breyting á kvistum		SSI	

EFLA
VERKFRÆÐISTOFA
Sími: 412 6000 www.efla.is

Sólheimar Hrunamannahreppi
Safnahús
Aðaluppdráttur - Raunteikning

Útlit

TEIKNINÚMÉR	BLADST./ERD	HANNAÐ
5283-001-002	A2	TEIKNAD: SSI
01 002 02		YFIRFARID: GH

DAGS.	MÆLIKVÆÐI	ÚTGÁFA
08.04.2010	1:100	R2

SAMÞYKKT: *Guðmundur Hjaltason*
Kennitala: Guðmundur Hjaltason kt. 070966-5579

O:\Uðham B Kormaksson_5283\001_Minjasafn\01_Minjasafn\Teikningar-teikningaskjal\5283-001-002.dwg