


Skipulags- og byggingarfulltrúi Uppsveita bs.  
**Sambykkt**  
 28 AUG. 2014  
*Alvin G. Gíslason*  
 Byggingarfulltrúi

ADALHÖNNUDUR

ÚTG.	DAGS.	ÚTGÁFUERILL	HANNAÐ	TEIKN.	YFIRF.
R1	26.04.2010	Skráningartöflu breytt		SSI	
R2	05.05.2014	Viðbygging, breyting á kvistum og stigi		SSI	

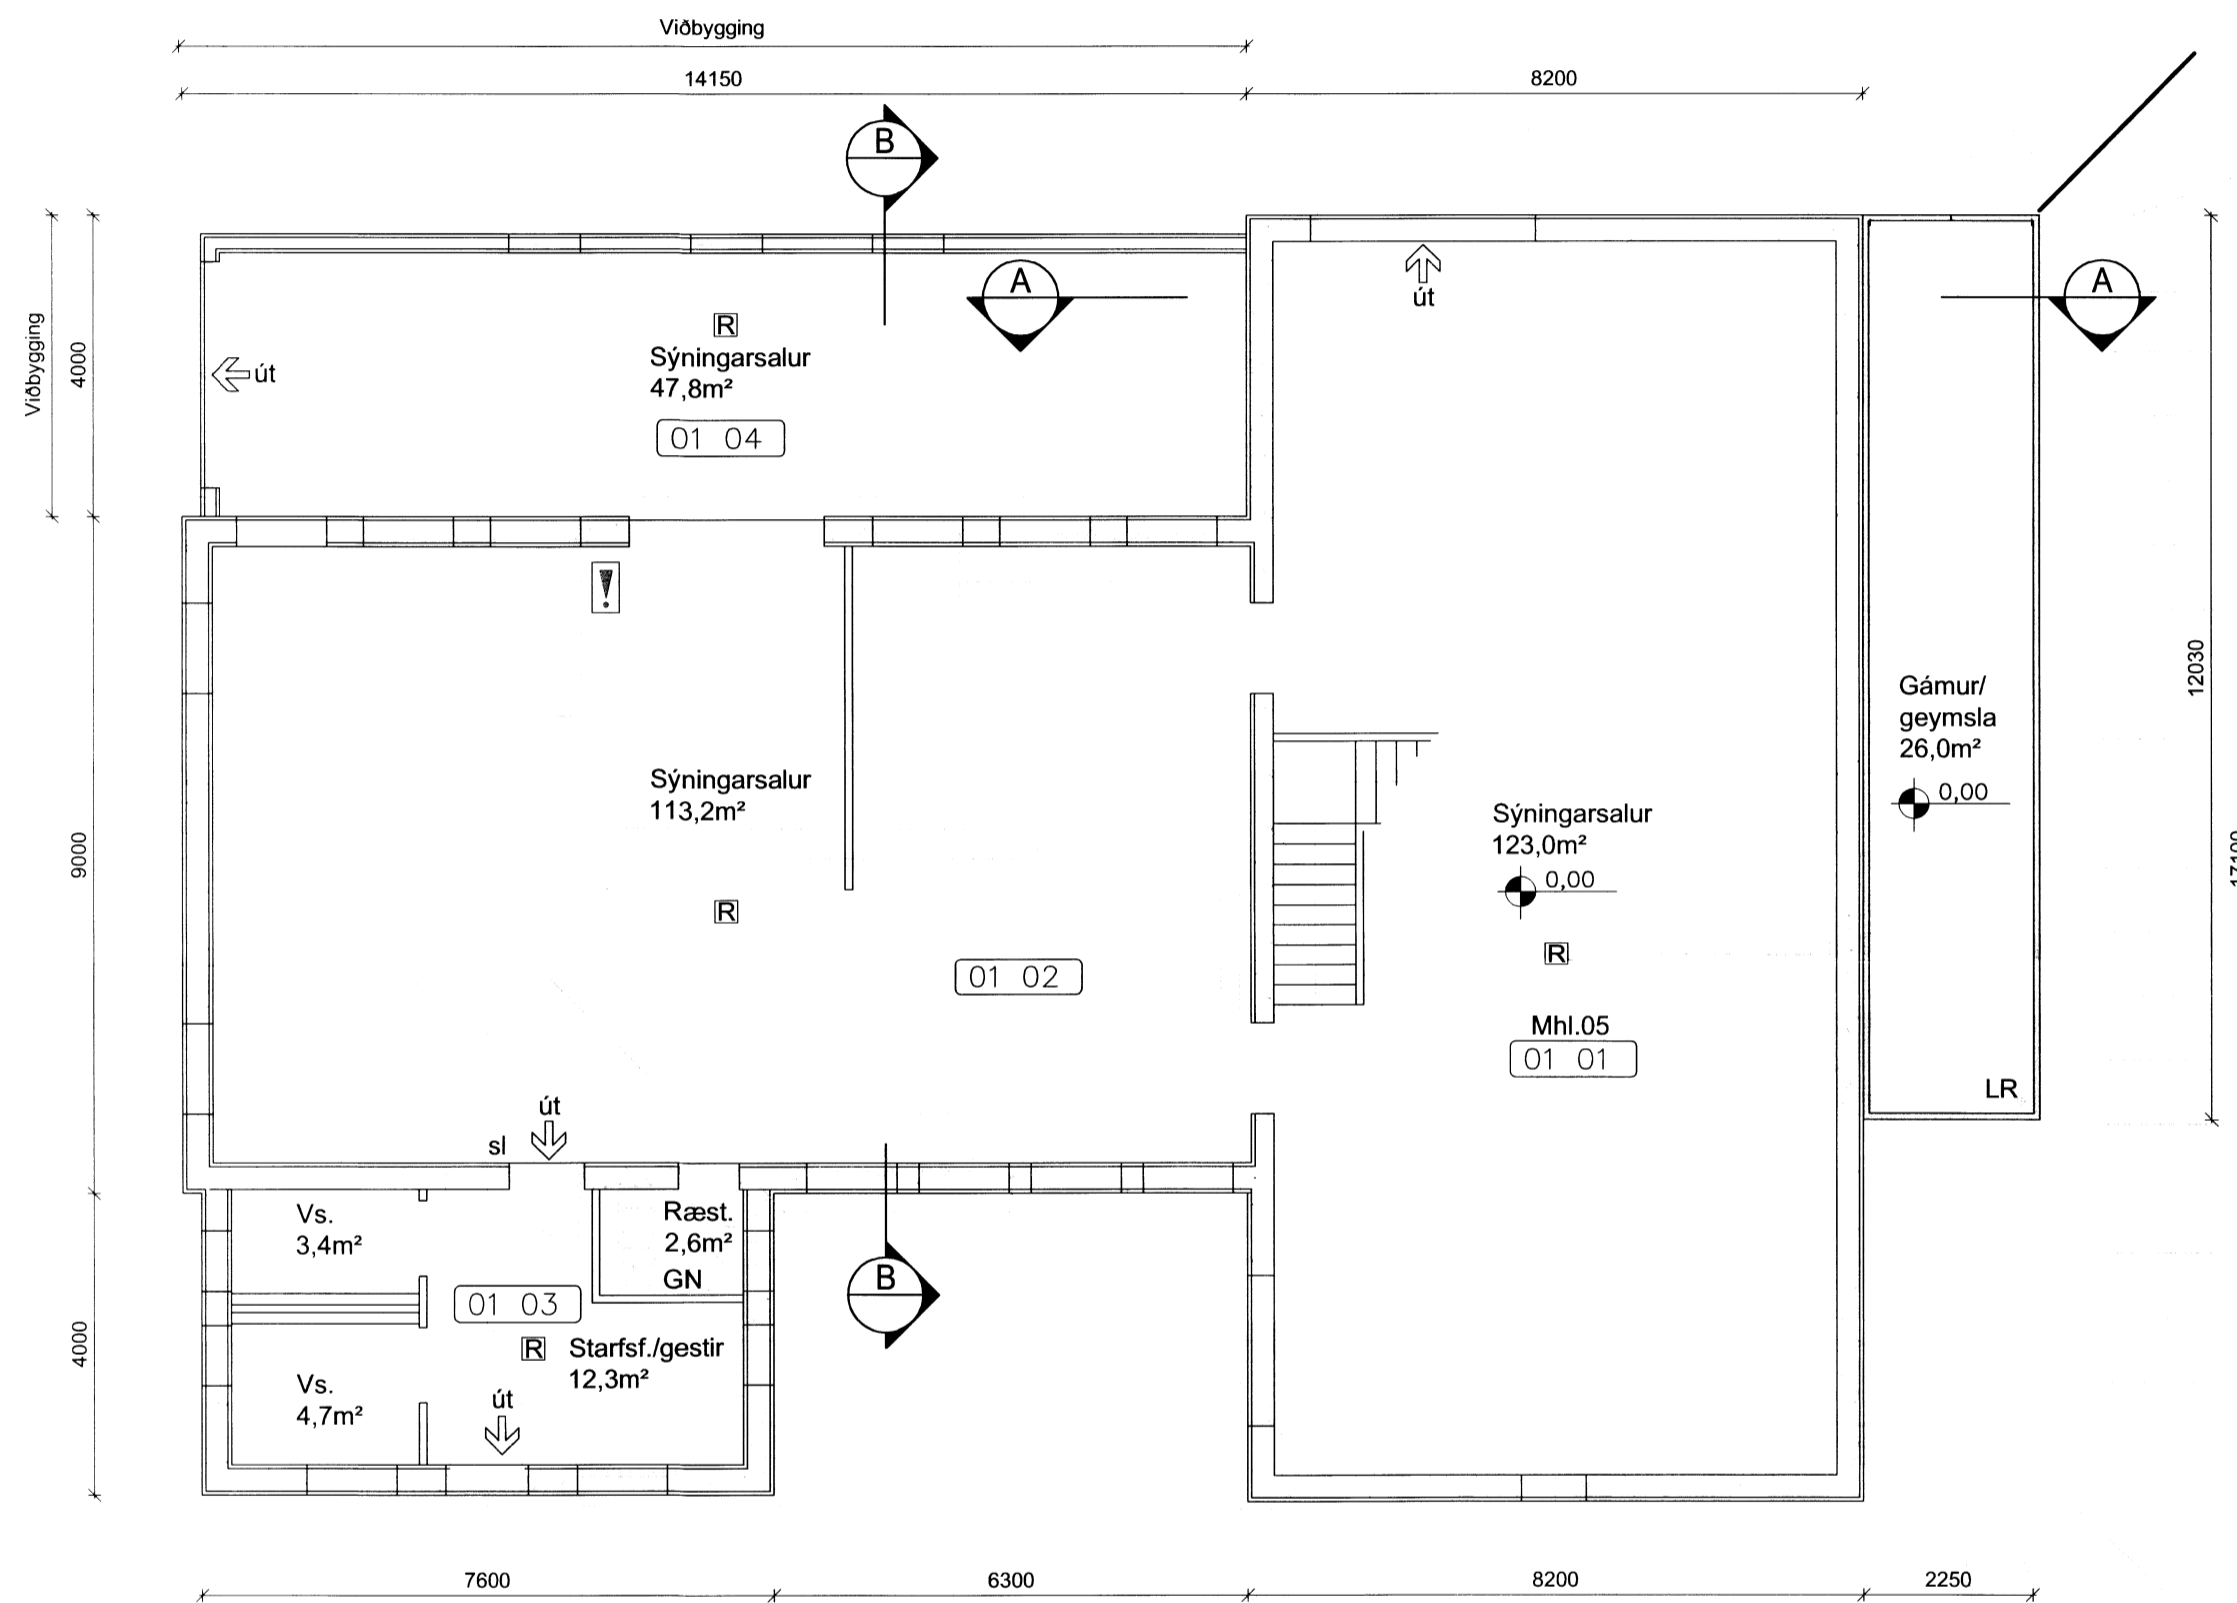

**Grunnmynd 1.hæðar**  
 M 1:100

Skýring:  
 Gámur verður notaður sem munageymsla.  
 Sótt er um stöðuleyfi fyrir gám.



**Sólheimar Hrunamannahreppi**  
 Safnahús  
 Aðaluppdráttur - Raunteikning  
 Grunnmynd 1. hæðar

TEIKNINÚMÉR	BLAÐSTÆRÐ	HANNAÐ
5283-001-002	A2	TEIKNAD: SSI
01 002 03		YFIRFARID: GH
DAGS.	MÆLIKVARDI	ÚTGÁFA
08.04.2010	1:100	R2
SAMBÝKKT:	<i>Guðmundur Hjaltason</i>	
Kennitala:	Guðmundur Hjaltason kt. 070966-5579	