



SAMPYKKT
0 9. JÚLÍ 2008
af byggnáttíð Rangárlings bs.

MÖTTEKID
27. JÚNÍ 2008
Þórunn Þórunn


Norðurhlið

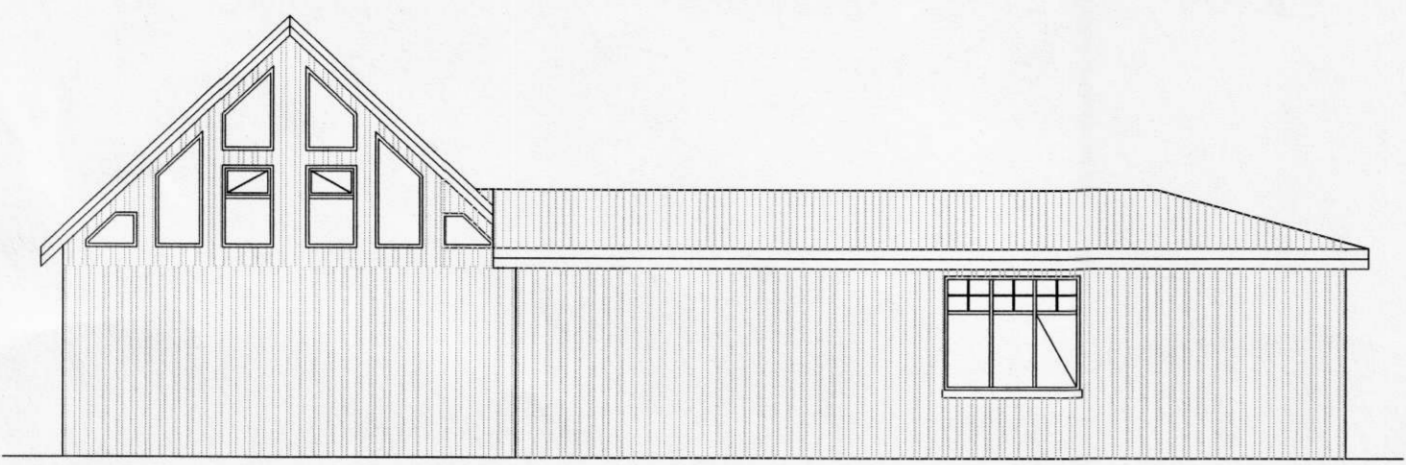

Vesturhlið

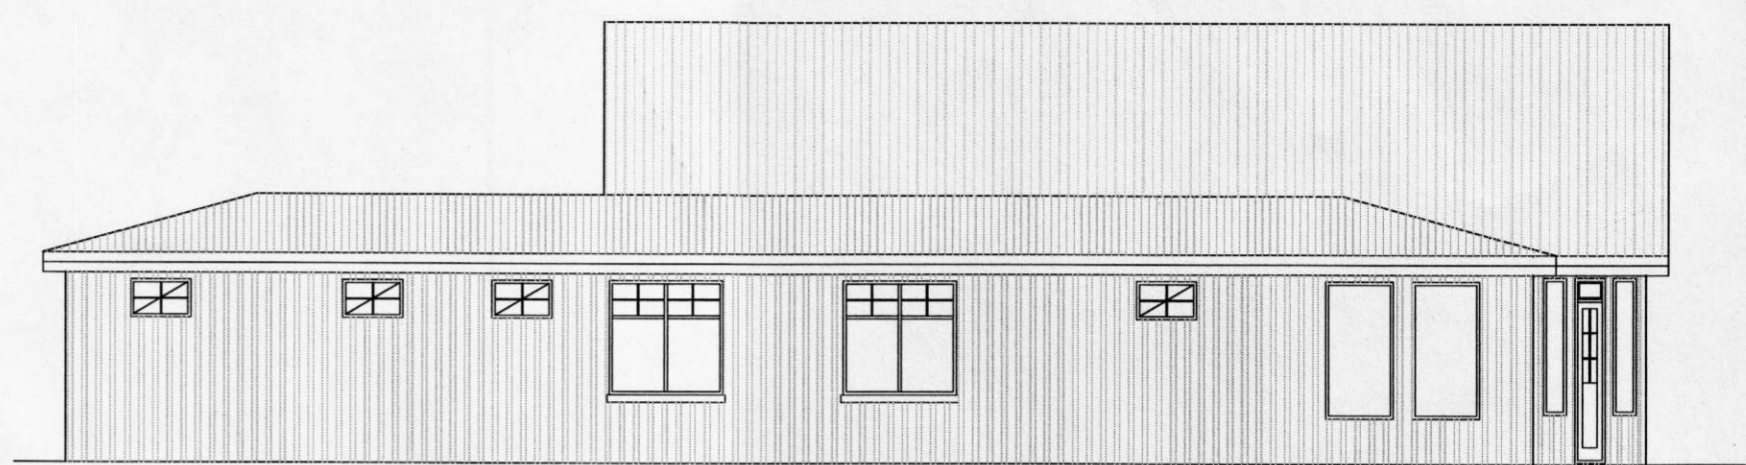

Suðurhlið

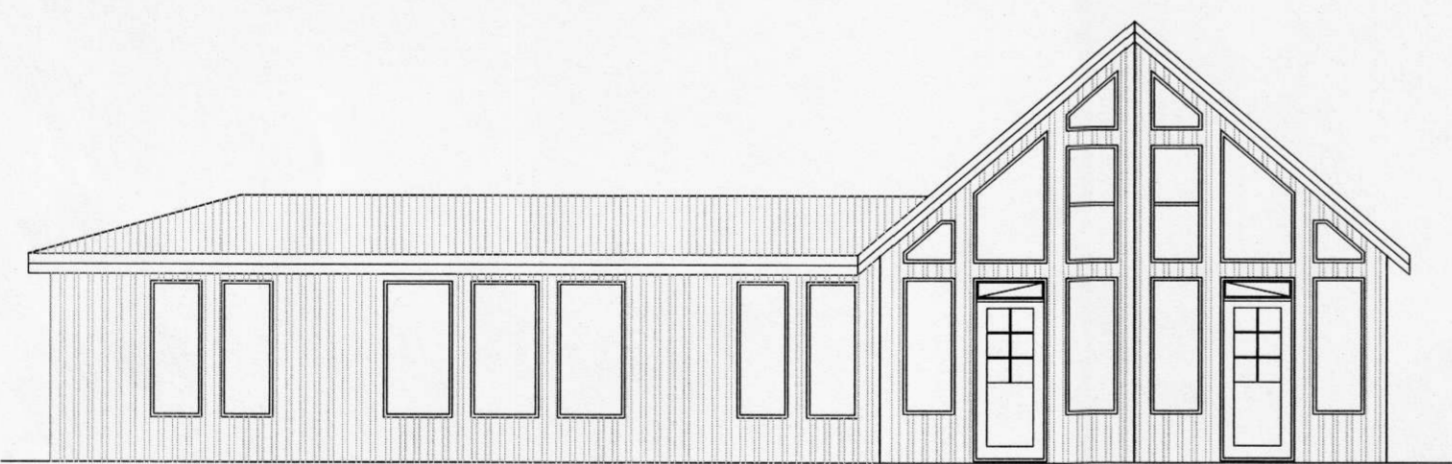

Austurhlið



Þórunn Þórunn
N. 130551-5569

Tákn:	Breyting:	Dags:	Dags: Apríl 2008	Hannað: <i>Þ.Þ. - Þ.Þ.</i>	Samp. <i>Þ.Þ.</i>	M.kv.: 1:100	Þráinn Víkingur ehf. Verkfræðisjónusta. Þóruvell 20, 111 Reykjavík. Símar: 5667589 og 8977689
			Verkkaupi:				Teikning nr.: 2
			Verk: Syðri-Hamrar 1, Ásahreppi Viðbygging Útlit				