



NORDVESTUR 1:50

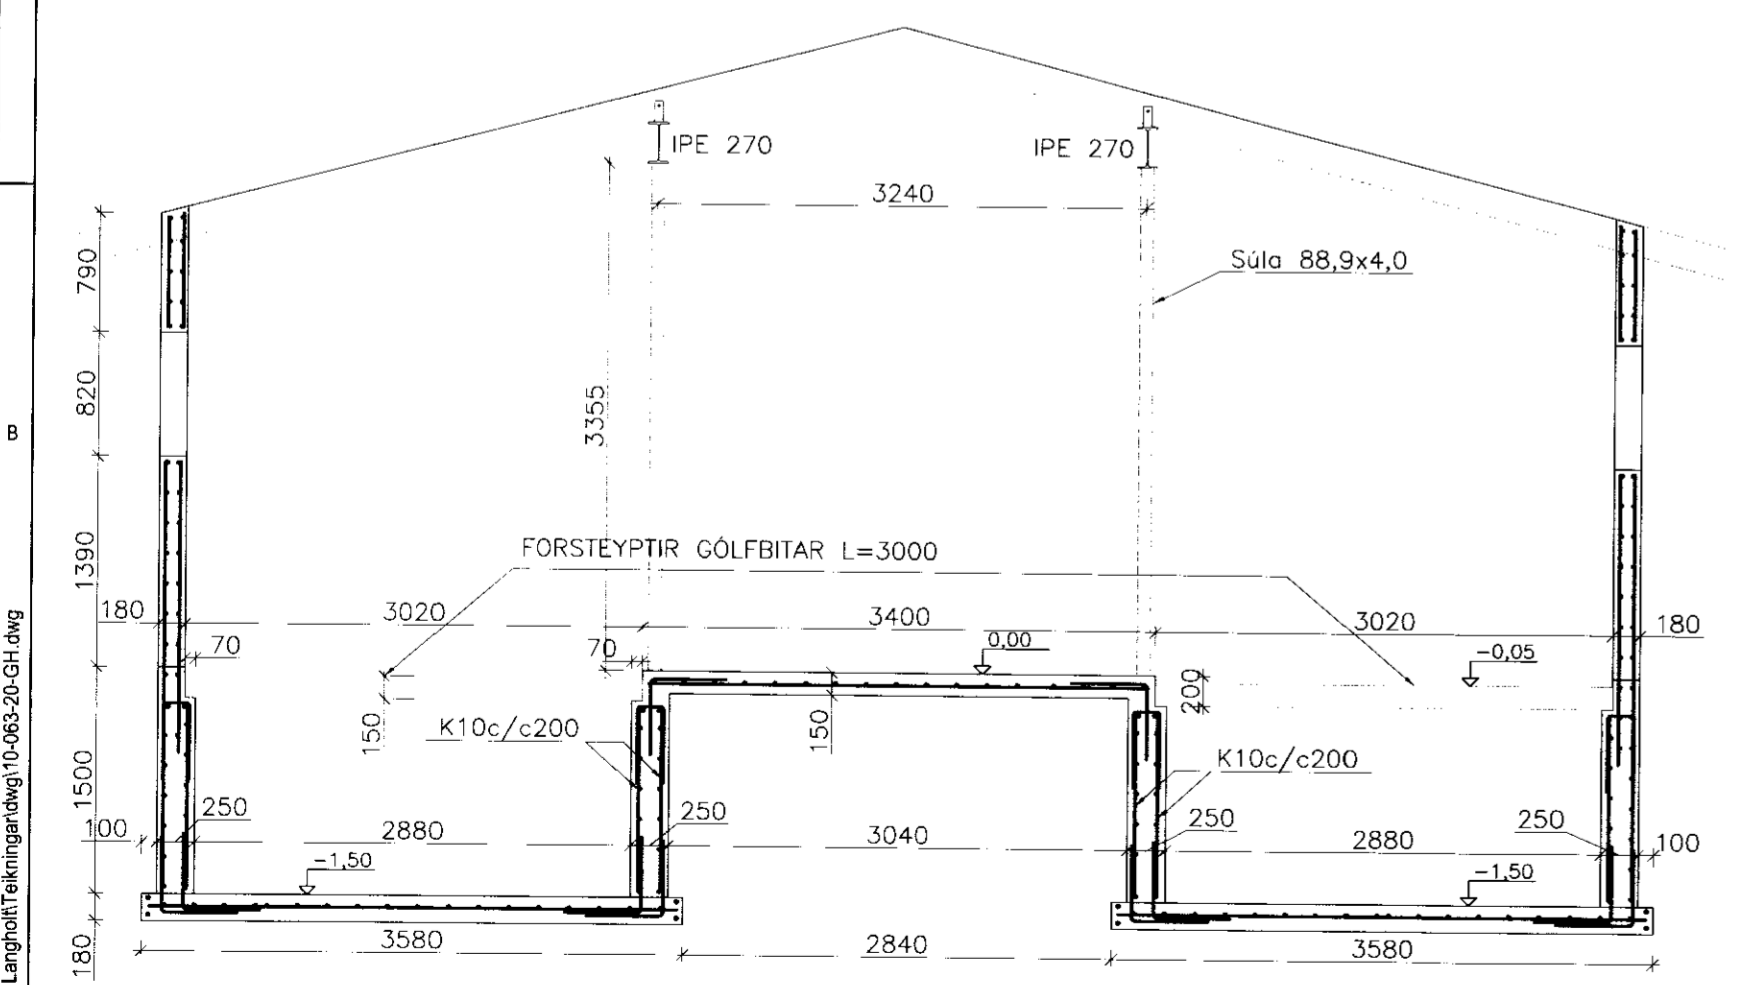

SNID Mkv: 1:50

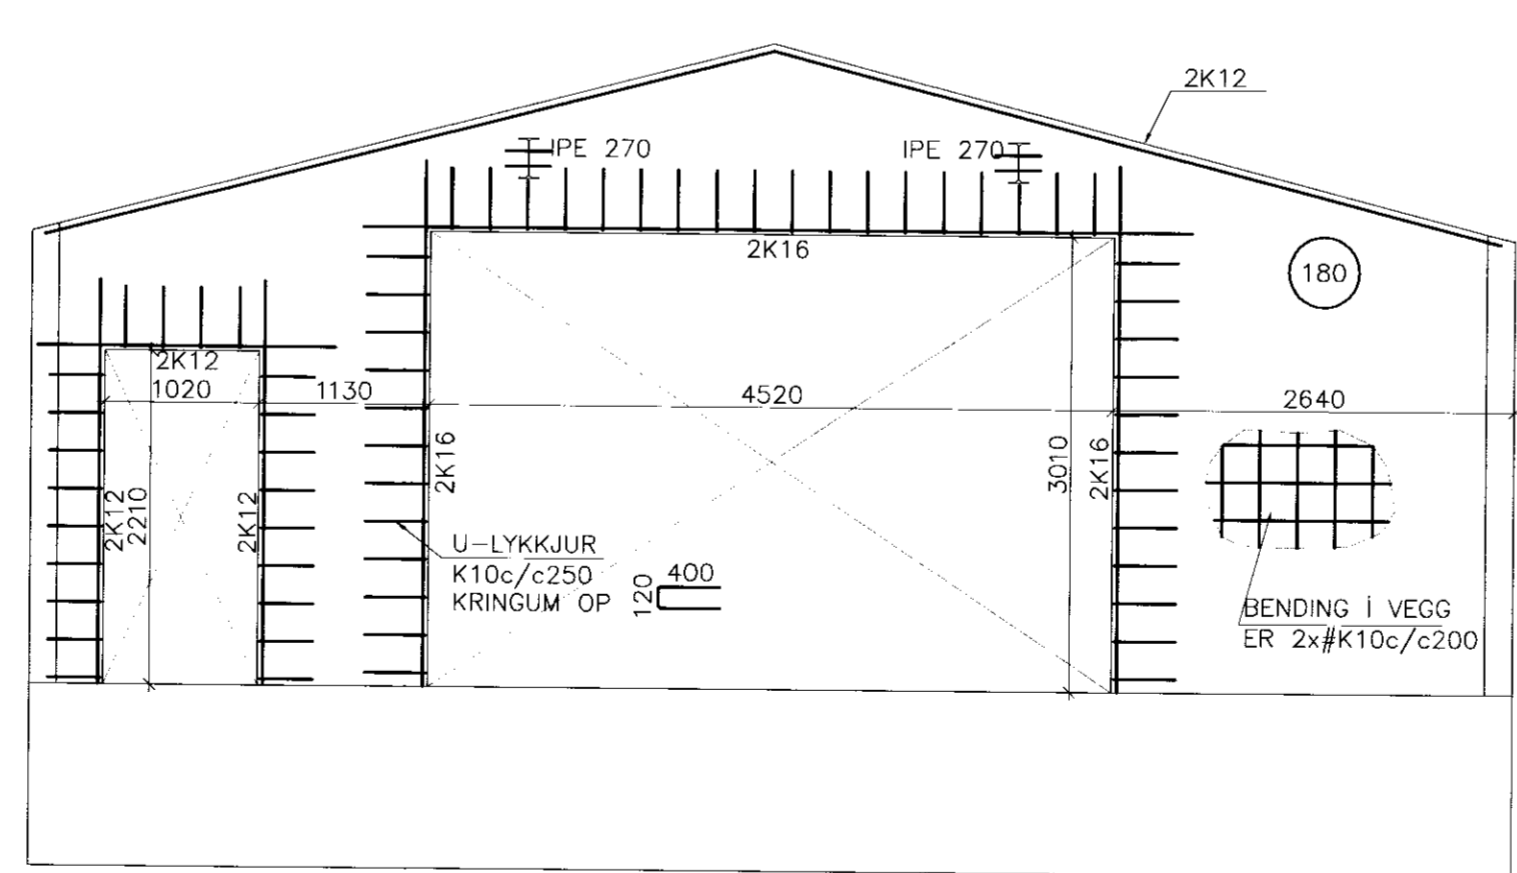

NORDUSTUR 1:50

MÖTTEND
1 FEB 2011
Byggingafráttir úppsv. Árnasskúla og Tíðahz.

ADALHÖNNUBUR
ÚTG. DAGS. ÚTGÁFUFRILL HANNAÐ TEKN. YFIRF.

VERKFRÆÐISTOFA SUÐURLANDS EHF

Austurvegur 1-5, 800 Selfoss, Sími: 412 6900, Fax: 482 3914, Netf: verkud@verkad.is

SYÐRA LANGHOLT 4
HRUNAMANNAREPPI

BURÐARVIRKI, HESTHÚS
ÁSYNDIR VEGGJA
SNID

TEIKNINÚMUR	BLAÐSTÆRD	HANNAÐ	GH	NJ
10-063-20	A2	TEIKNAD:	NJ	
203		YFIRFARID:		
DAGS.	MÆLIKVARDI	ÚTGÁFA		
14.12.10	1:50	A		

SAMÞYKKT *[Signature]*

K:\2010\10063-Syðra Langholt\Teikningar\10-063-20-GH.dwg