

MÓTTÉKIÐ

07. DES. 2011

Byggingafulltrúi upp.sv. Arnessýslu og Flóahf.

6 Frágangur við langhlið þakglugga

- 1 Áfella, innri 14
- 2 Ólíukítti
- 3 Skrófa, 25 A 6,5x170mm í hverja hábáru
- 4 Þéttifraud
- 5 Bárupéttilisti efri
- 6 Kjöllok beygd aluzink 9
- 7 Áfella, við langhlið þakglugga litur: aluzink 15
- 8 Skrófa 6,3x22 EPDM UFO, 2 stk. í hverja hábáru

ATH. Klippa þarf úr yfirlöppun á hábáru á langskeytum eininga til að bárupéttilistinn nái að þétta.

Lágbáru eininga skal beygja upp eins og við kjöl.



Ólíukítti kemur við enda eininga í samskeyti áður en einingar eru lagðar saman.

5 Frágangur við rennu

402

- 1 Tjörupappi (sjá teikningu 302, límré)
- 2 Límré, 90x159mm (sjá teikningu 302, límré)
- 3 Múrboltar, 12x140mm (sjá teikningu 302, límré)
- 4 Timburreim, 45x213mm 18
- 5 Tréskrófa 6x100mm m/m 250mm á víxl
- 6 Ólíukítti
- 7 Áfella, litur: Hvít 10
- 8 Reknagli, Nailfix 4,5x45mm m/m 250mm
- 9 Þéttifraud
- 10 Bárupéttilisti, neðri
- 11 Skrófa, litur: Hvítar, 6,3x22 EPDM UFO m/m 250 mm
- 12 Trapisuskinna 45mm
- 13 Skrófa, 25 A 6,5x170 í hverja hábáru
- 14 Timburlisti, 14x45mm 18
- 15 Áfella, litur: Aluzink 11
- 16 Áfella, litur: Aluzink 12
- 17 Veggjasaumur, 3,5x40mm m/m 250mm, litur: Galv
- 18 Renna og rennubönd við aðra hverja hábáru
- 19 Skrófa, 4,8x38 torx 2 stk í hvert rennuband
- 20 Skrófa, 25 A 6,3 X 35 2 stk í hverja lágbáru
- 21 Áfella, litur: Aluzink 13
- 22 Skrófa 6,3x22 EPDM UFO, tvö stk í hverja hábáru

HÆÐ RENNUR
Í HÆSTA PUNKTI

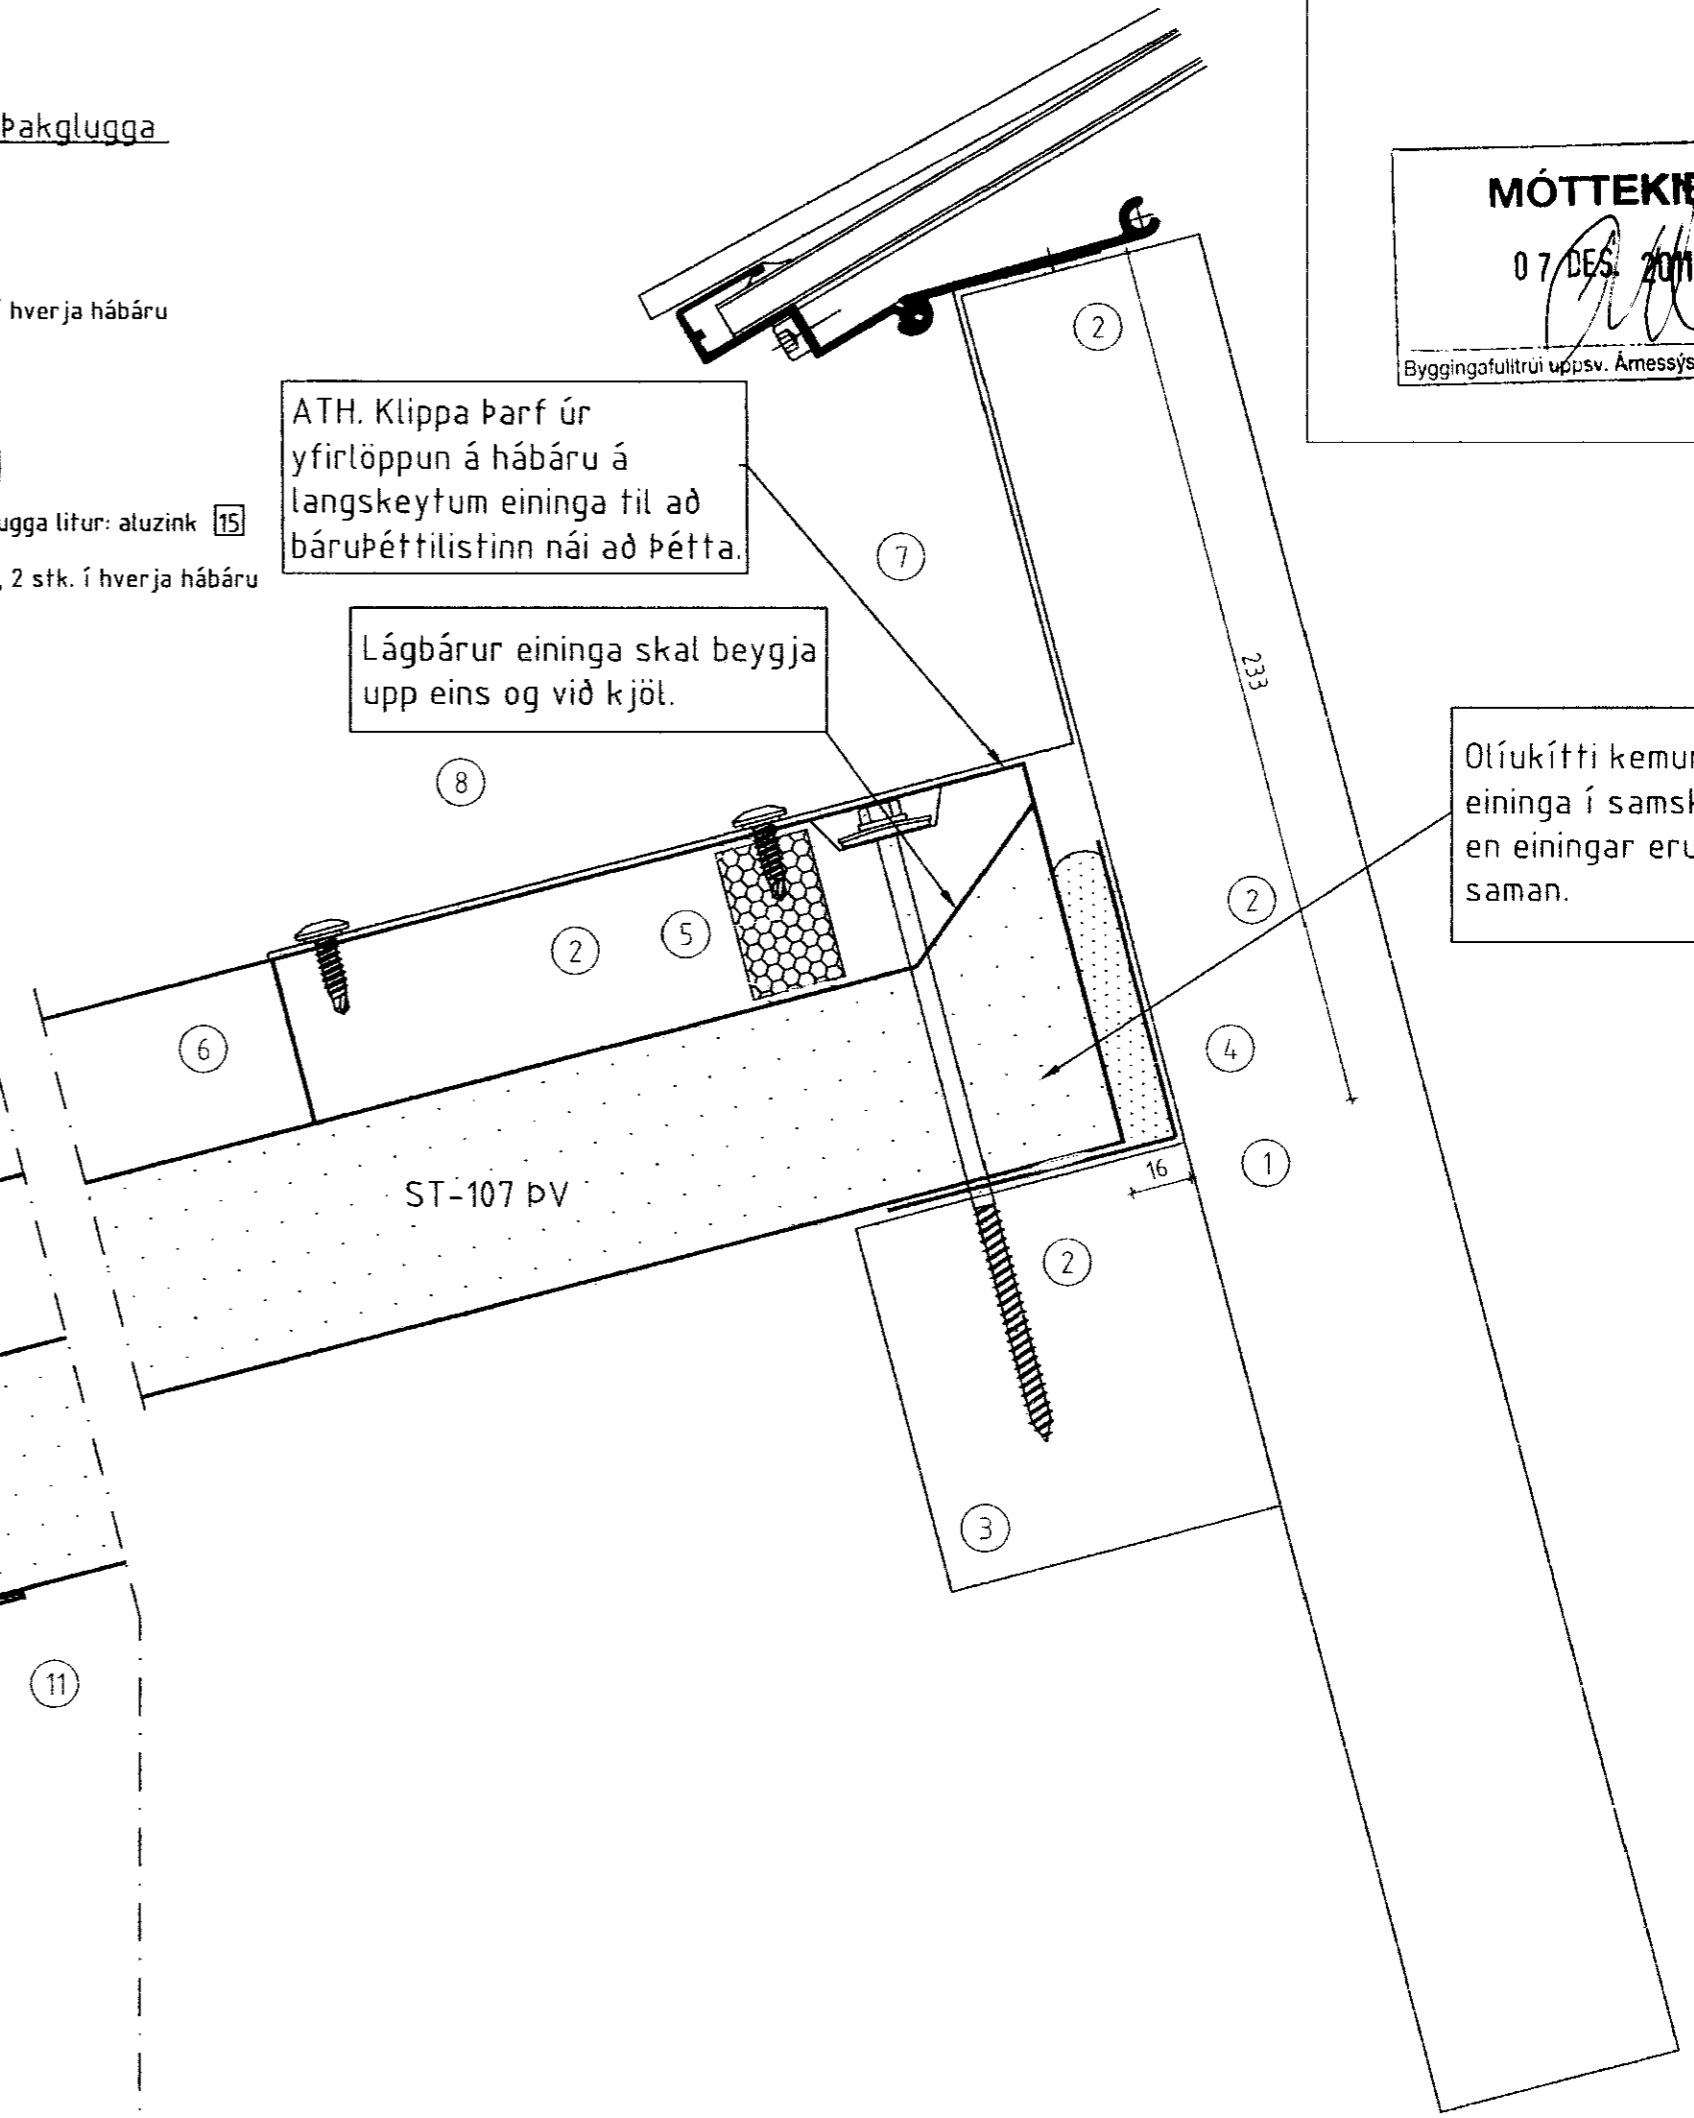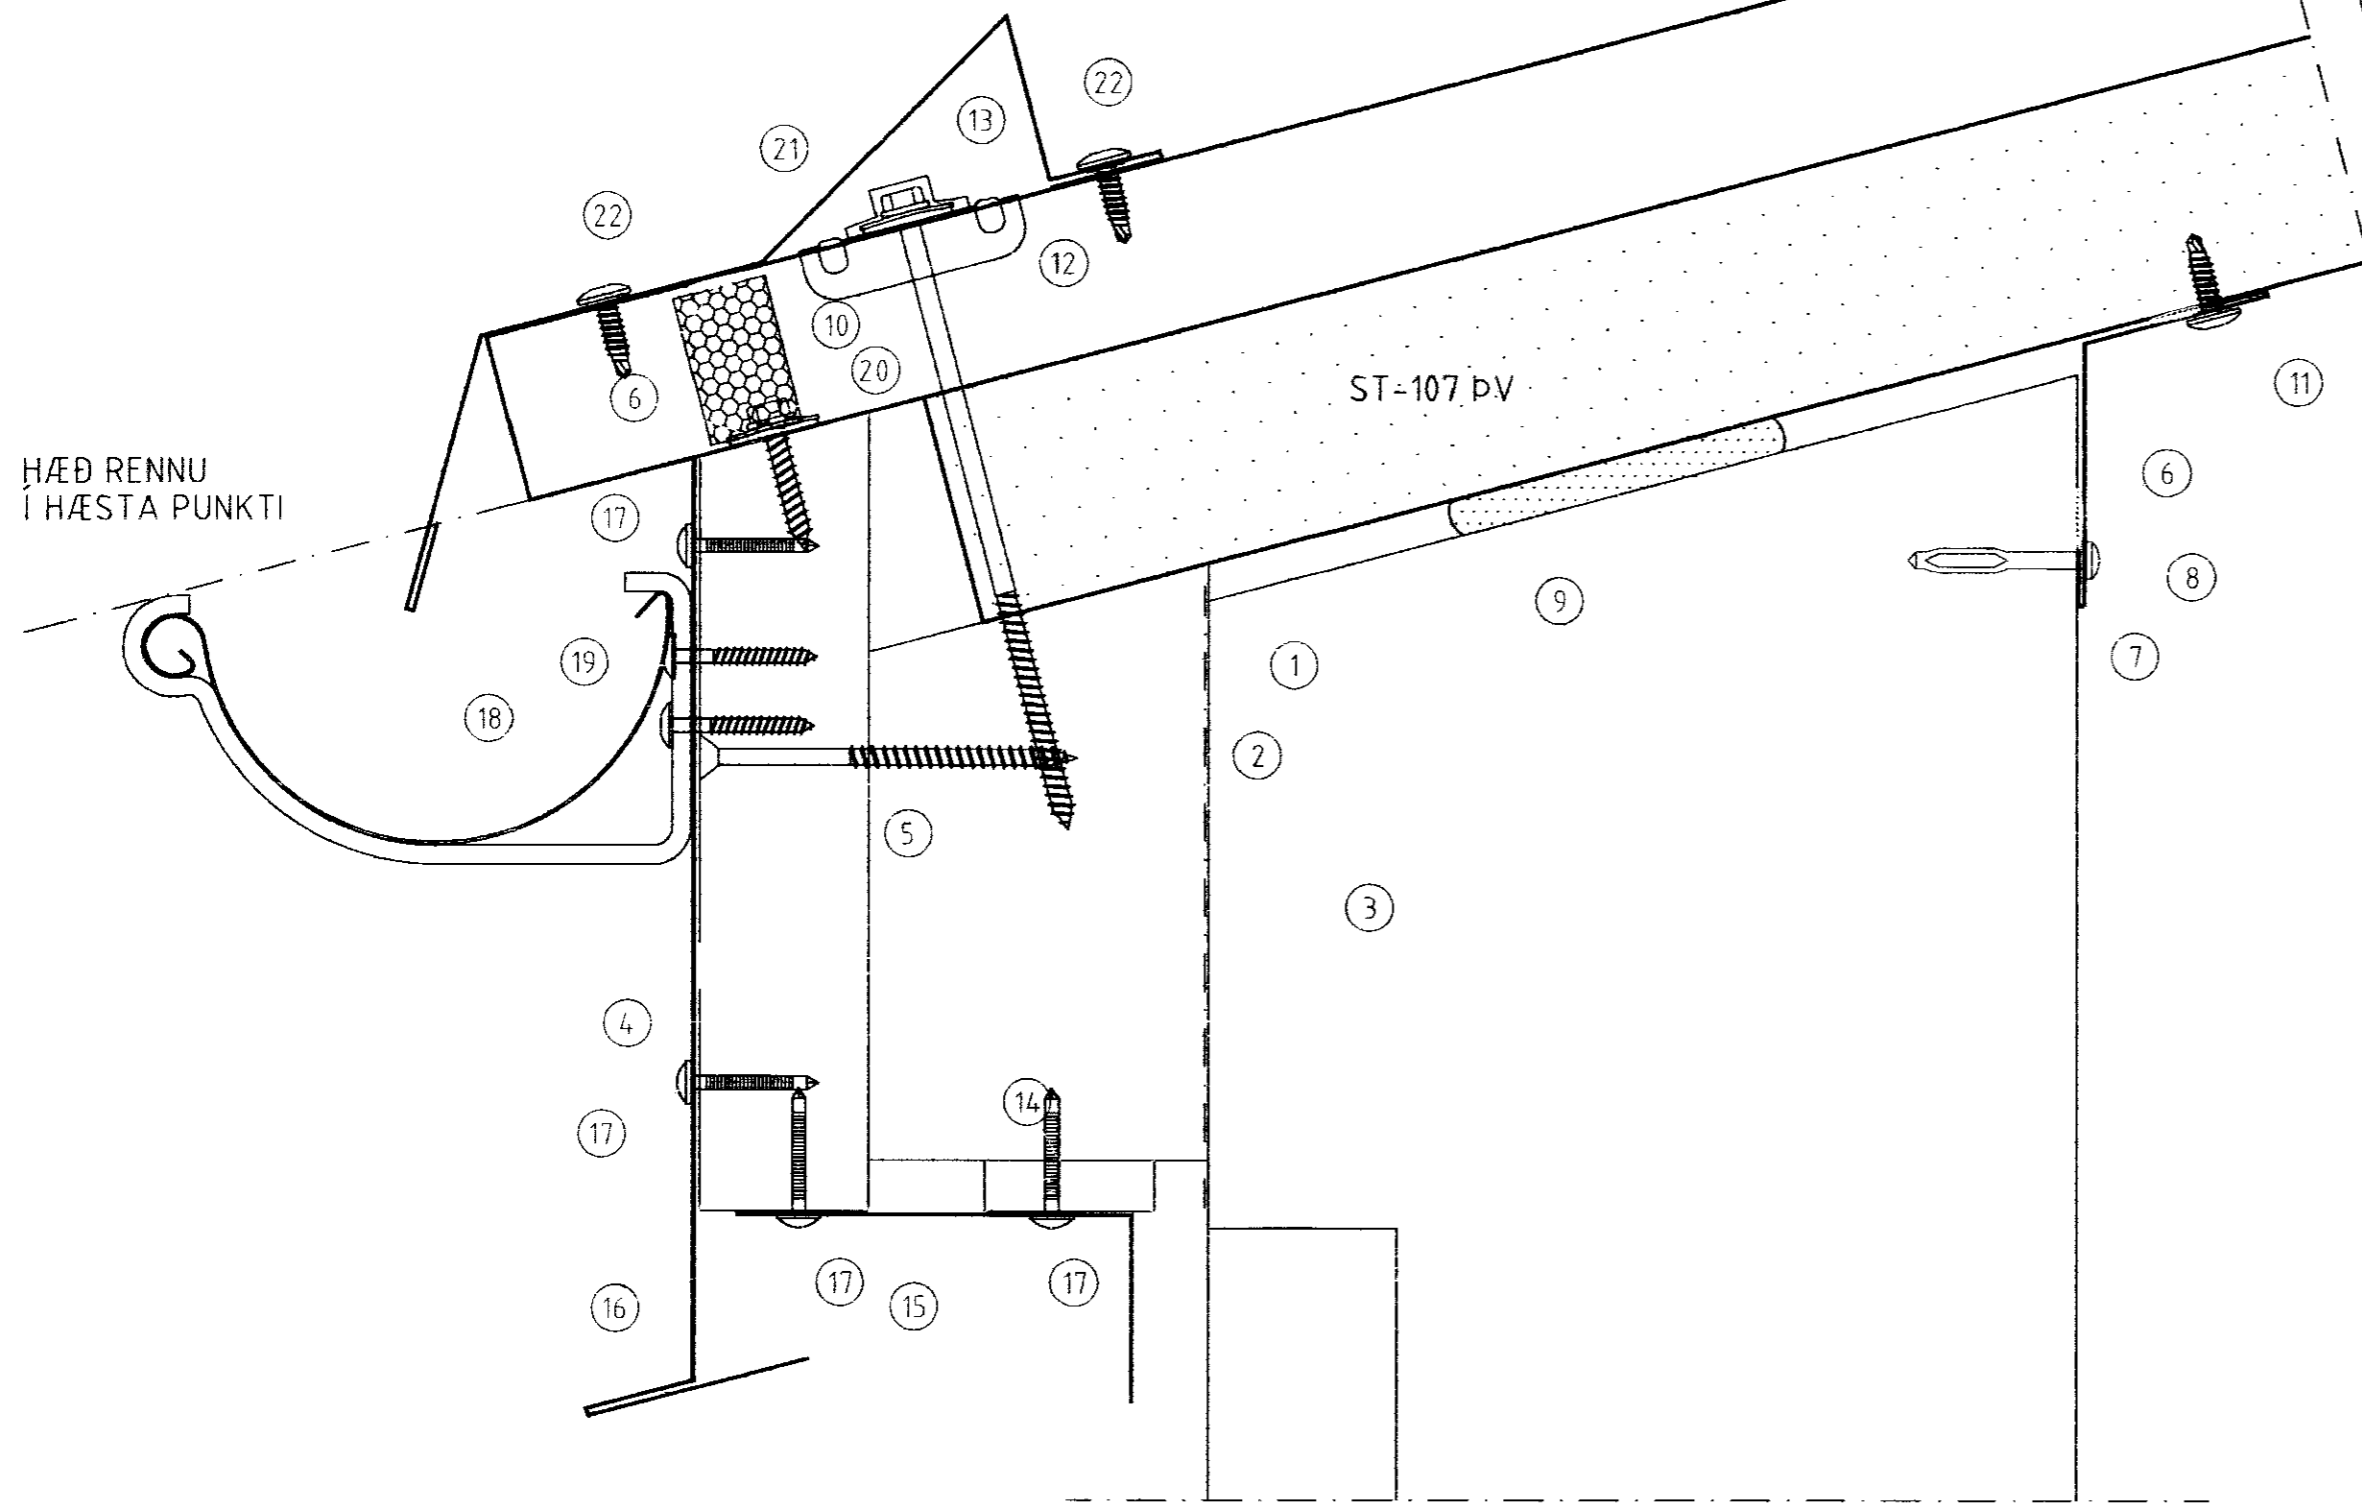

ÖLL AFNOT OG AFRITUN TEIKNINGAR AÐ HLUTA EÐA Í HEILD ER HÁÐ SKRIFLEGU LEYFI LÍMRÉ VÍRNET EHF.

Númer	Dags.	Skýring breytingar	Br. af	
	MKV.	DAGS.	VERKNR.	ÚTGÁFA NR.
	1:2	10.11.2011	DL11 038	
HEITI VERKS:	TEIKN.	REIKN.	YFIRF.	NR. TEIKNINGAR
Syðra-Langholt 4-210m	ÓKM		BI	404
HEITI TEIKNINGAR	ÁRITUN HÖNNUÐAR			DAGS. ÁRITUNAR
Hrunamannahreppi	Bjarni Ingibergsson			11/11 2011
Sérmyndir - Yleiningar	ÁRITUN SAMRÆM.HÖNNUÐAR			DAGS. ÁRITUNAR
				5/12 2011