


*Handwritten signature*

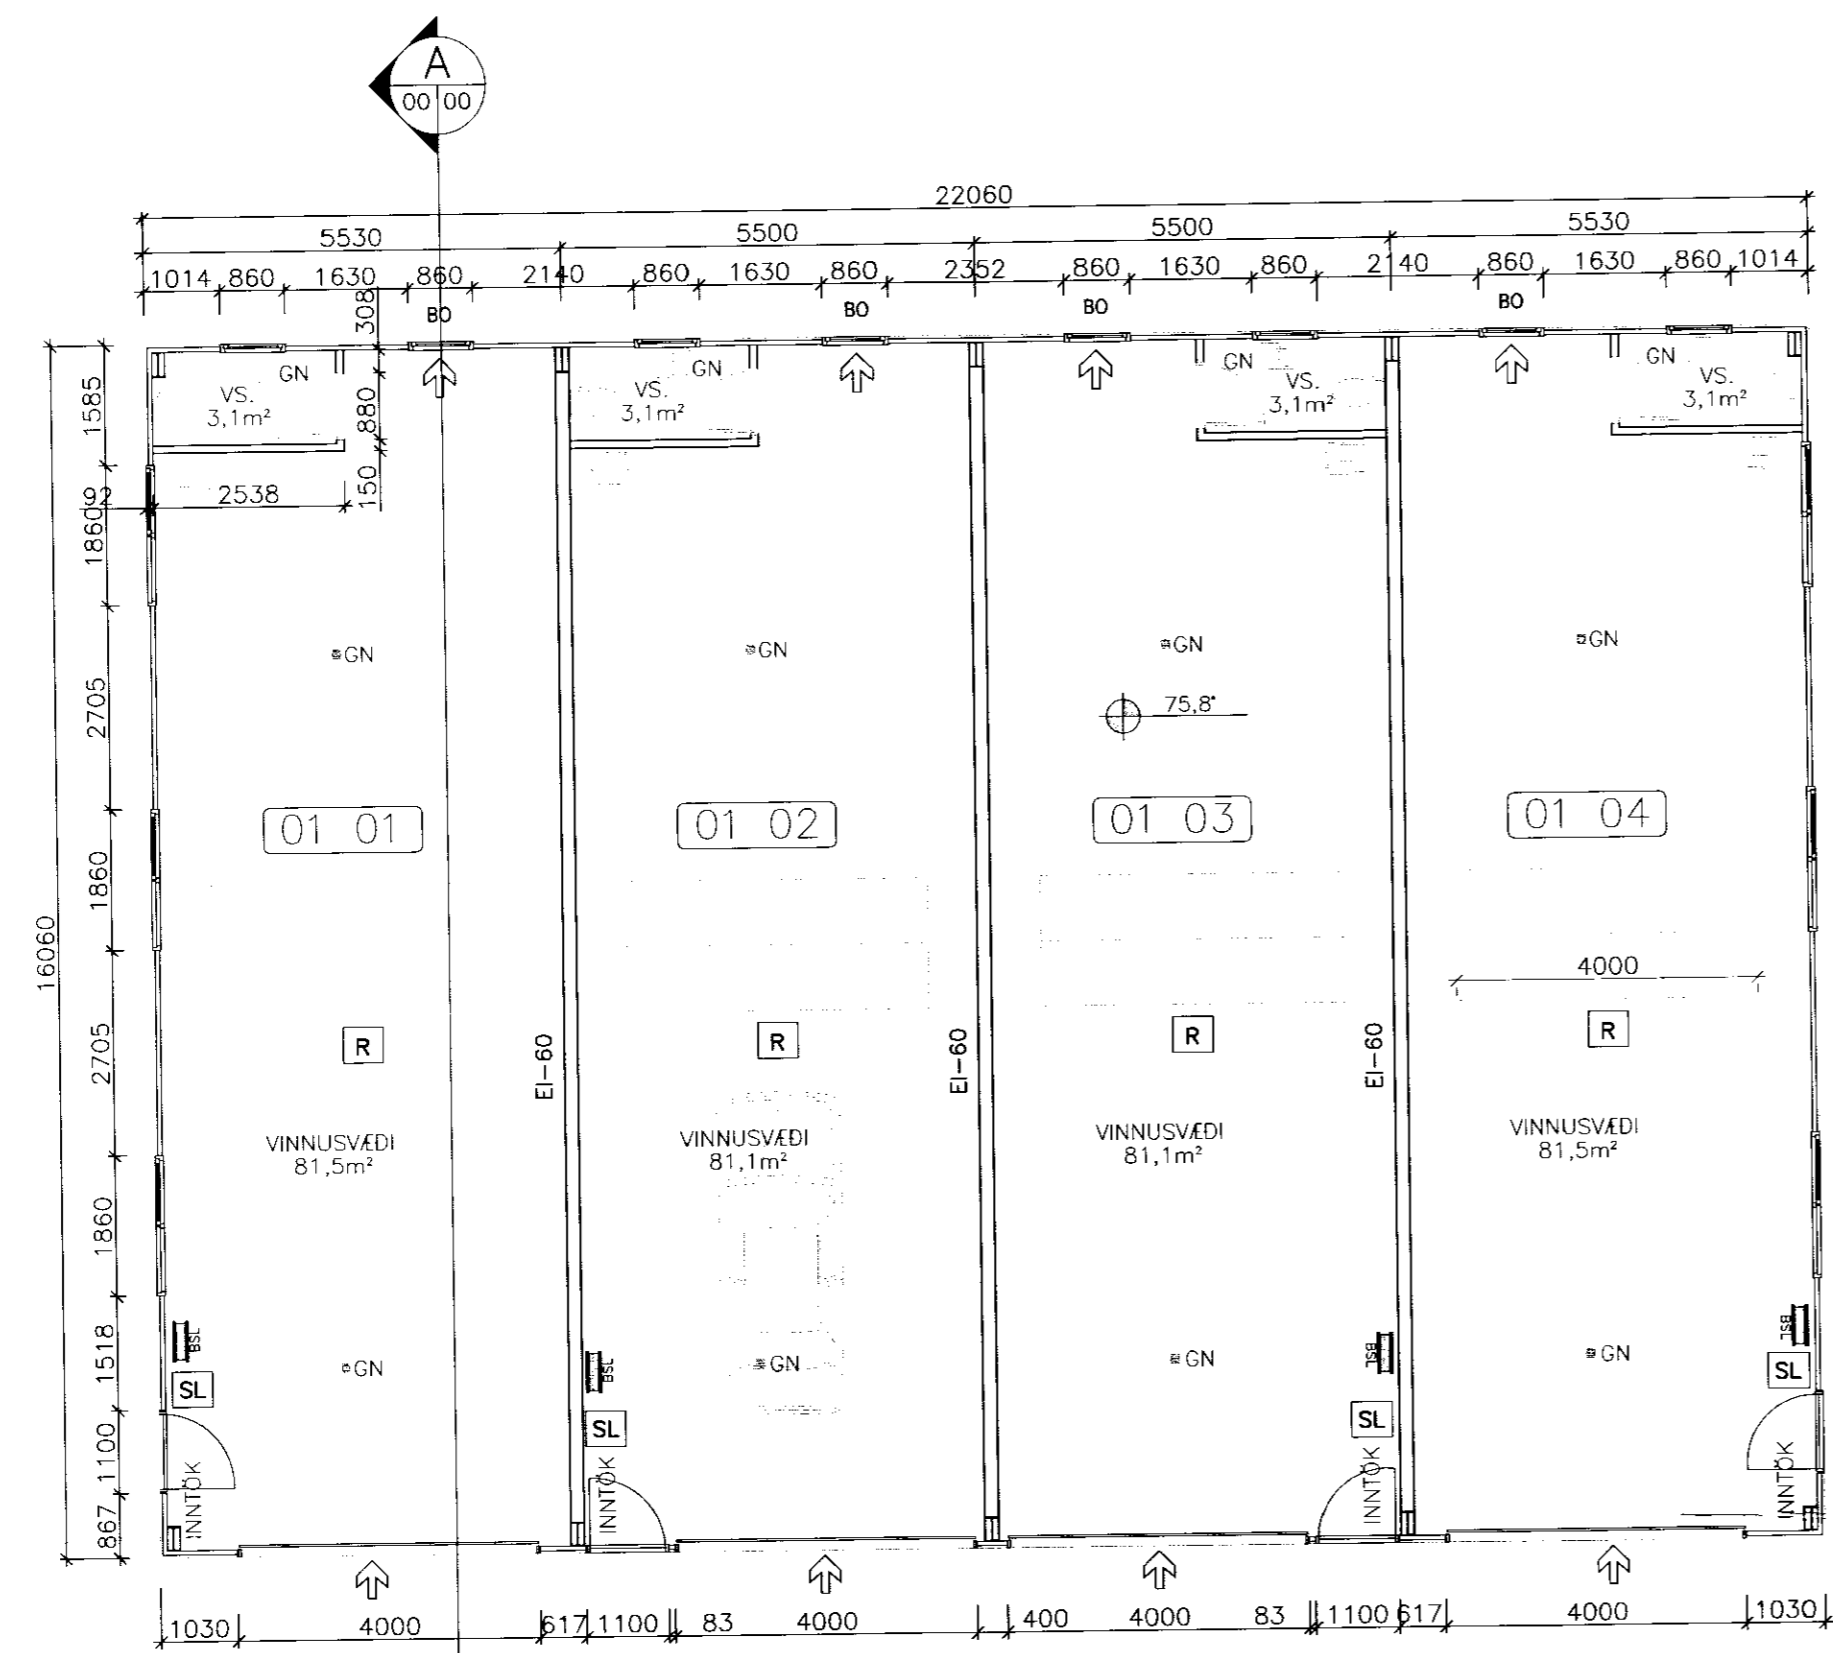

GRUNNMYND  
1:100

**SKÝRINGAR**


HÚSID ER IDNADARHÚS.  
SÖKKLAR OG GÖLFPLATA  
ERU ÚR JÄRNBENTRI STEINSTEYPU.  
BURÐARVIRKI VEGGJA OG ÞAKS ERU ÚR  
STÁLGRIND.  
ÚTVEGGIR OG ÞAK ER ÚR STÁLKLEDDUM  
SAMLOKUEININGUM.

TVÖFALT K-GLER Í GLUGGUM


Í ÞAKGLUGGUM SKAL VERA  
AUDBRENNANLEGT EFNI.  
SJÁLFLYSANDI MERKINGAR SKULU VERA  
VIÐ BJÖRGUNARÖP.

- BO BJÖRGUNARÖP
- R REYKSKYNJARI
- SL SLÖKKVITEKI


NOTEINGANANÚMÉR: 01 01

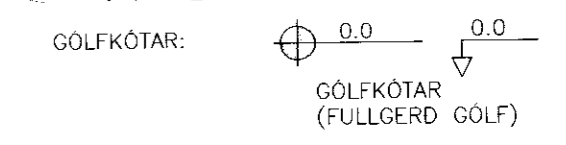


HELSTU STÆRDIR: (SJÁ SKRÁNINGARTÖFLU)  
HEILDAR FLATAMÁL HÚSS: 344,4m²  
HEILDAR RUMMÁL HÚSS: 1978,9m³

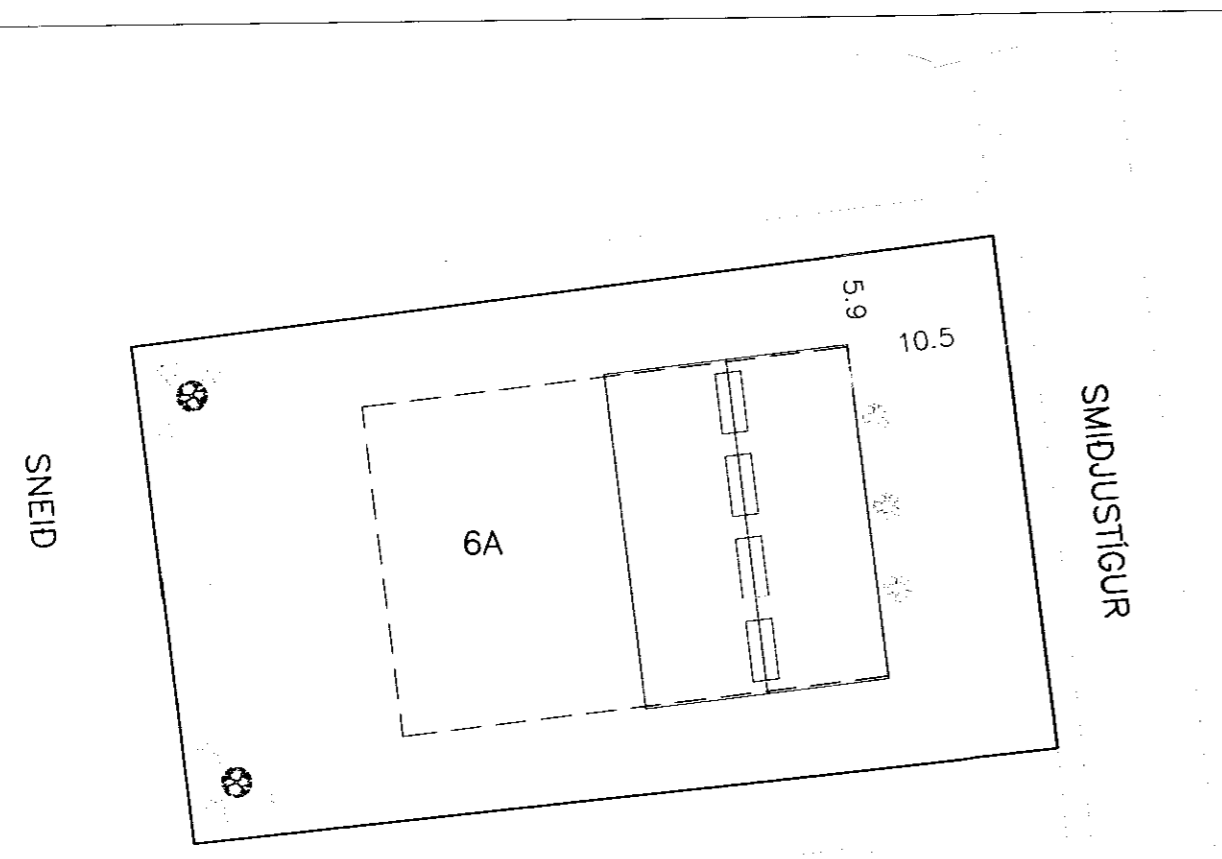

AFSTÖÐUMYND  
MKV: 1:500

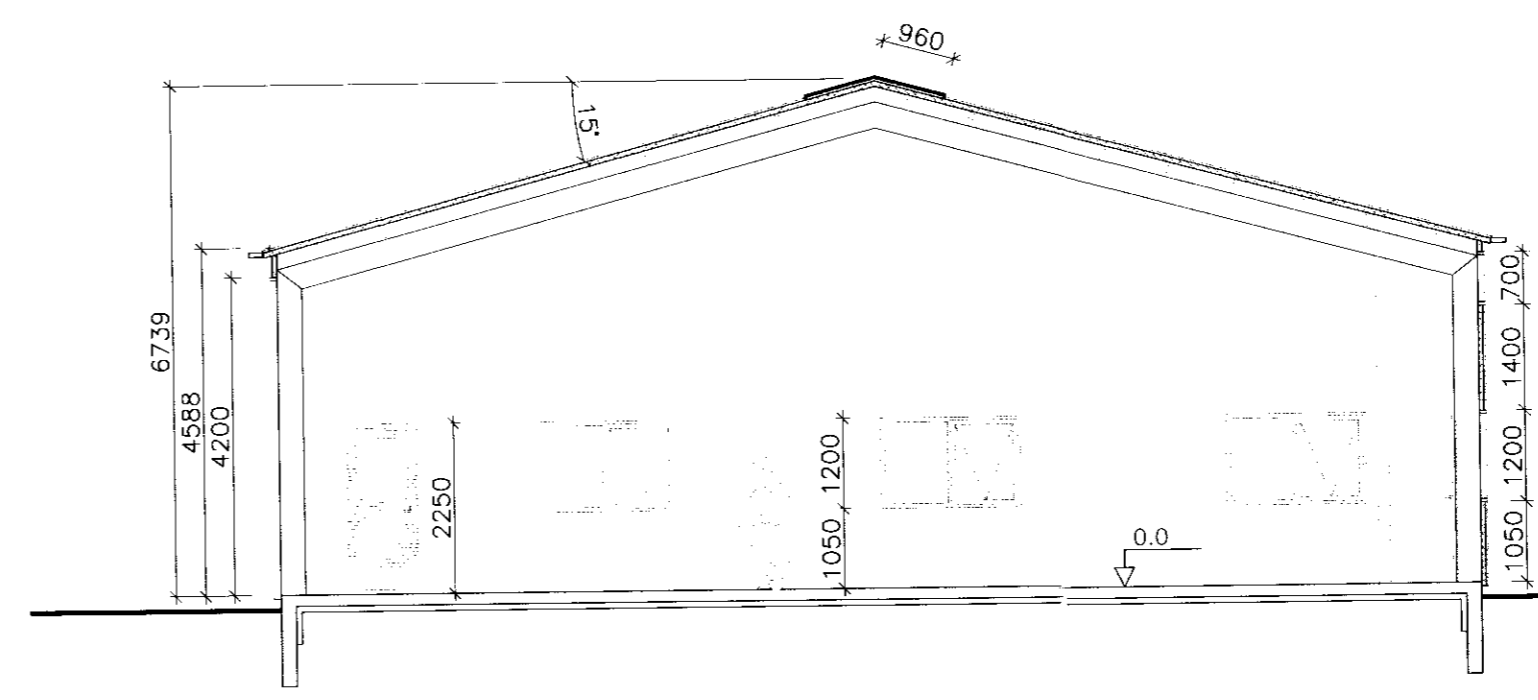

SNEIDING A  
1:100

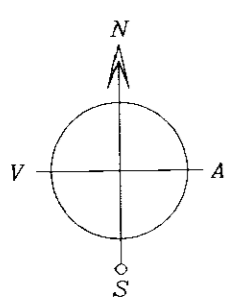

**SMÍÐJUSTÍÐUR 6A, FLÚÐUM**

ADALUPPDRAÐTÚR:	Melikvarði		
GRUNNMYND	1:100		
SNID	1:100		
AFSTÖÐUMYND	1:500		
Hannab:	Teknab:	Yfirfarab:	Dags:
	GJJ		02.11.05
Síob á disk:	05386-01	Verkr:	05386
			Bl.nr: 101
Samþykkt: <i>Erlingur Ingvason</i>			
ERLINGUR INGVASON KT: 280152 4399			

**HS-HÖNNUNAR SETRIÐ ehf**

Austurvegur 5, 800 Selfoss, Sími: 482 3900, 899 6003, Fax: 482 3914.