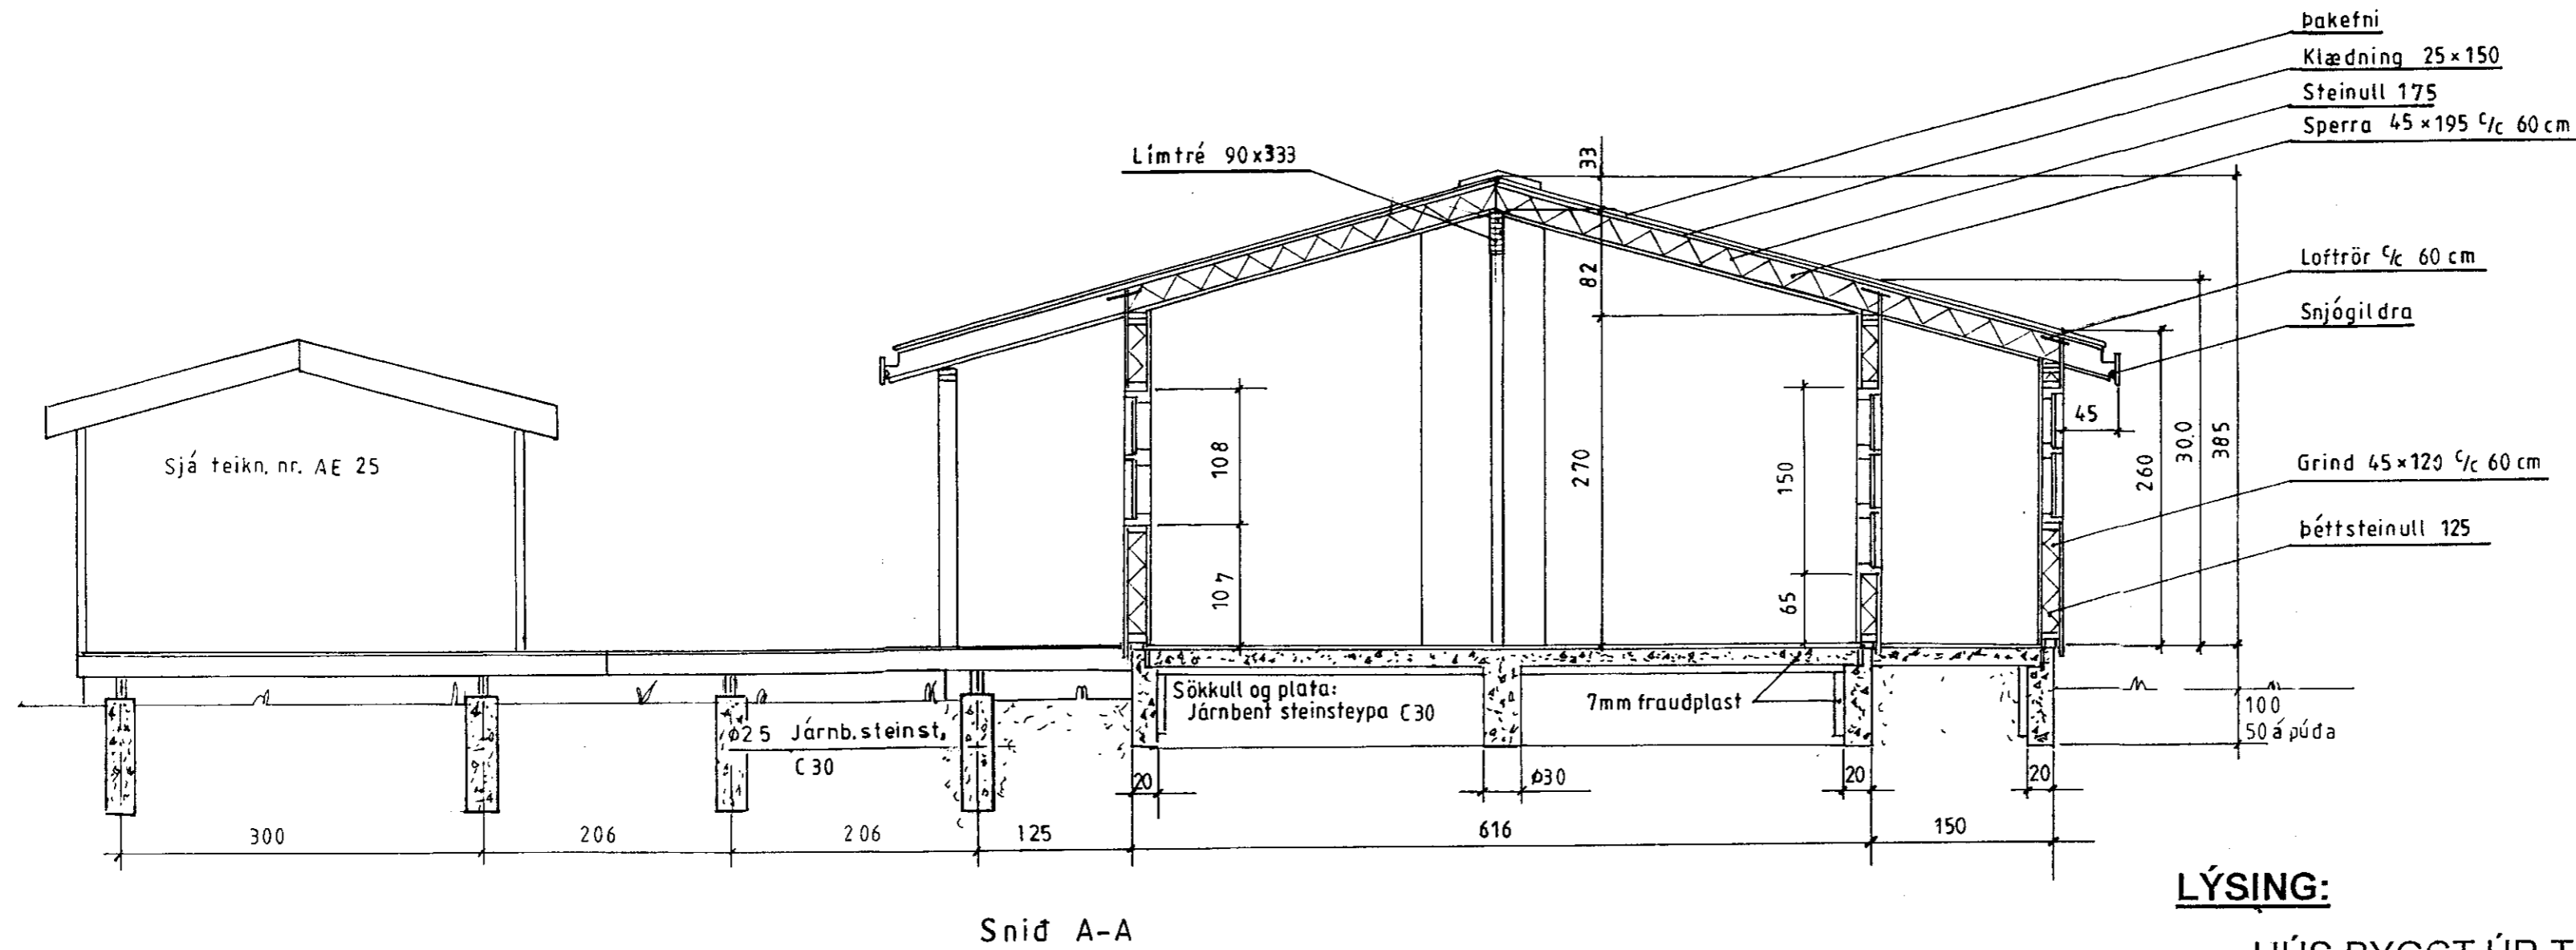


SAMÞYKKT

01 SEPT. 2010

Byggingafræðingur og Sv. Amessýslu og Flóah.

**LÝSING:****HÚS BYGGT ÚR TIMBRI****UNDIRSTÖÐUR:** Sökkull m/botnplötu, steinsteypa C30**VEGGIR:** Grind 45x120 5.fl. fura húspurrkað, gæðastaðall T1, grenikrossviður 10mm, 22mm loftrými, vatnslæðning (val eiganda), einangrun þéttsteinull 125 plastdúkur, raflagnarými 3,5cm, innri veggklæðning (val eiganda).**ÞAK:** Sperrur 45x195 4.fl. fura húspurrkað gæðastaðall T1, panill, klæðning fura 50x150 með 3mm millibili, þéttsteinull 175 með vindpappa, þakpappi, þakfni. Loftun, plaströr 20mm, snjógildrurör. Límtre í mæni 90x333**GLUGGAR:** Fura smíðaviður 1. fl. 'B', fúavarið 2 umferðir.**MILLIVEGGIR:** Grindur 45x70 5. fl. fura húspurrkað, gæðastaðall T1, 1,2mm klæðning (val eiganda).**SAMSETNING:** Öll tengijárn, naglar, skrufur og boltar skulu vera galvan húð að**BRUNAVARNIR:** Reykskynjarar og 6kg. slökkvitæki. Klæðningar utanhúss og innveggja skulu vera í brunaflokki 2. Björgunarop á svefnherbergjum.

| | | |
|-----------------|---|--------------|
| Mkv.: 1:50 | Sumarhús í landi, Efra Sels, 8710-Hrunamannahr. Arness | TEIKNIVANGUR |
| Dags. ágúst '10 | Lóð nr. 2 við Sléttuveg Sléttubyggð, stærð 5332,6 m ² Eigandi: Albert Einarsson kt. 240359-2519 | 270733-2559 |
| Nr. 271-04 | Snið | 201032-4829 |
| | Aðalmynd | |