


SAMPYKKT

01 SEPT. 2010

Byggingafræðingur / Arnessystru og Fléah.

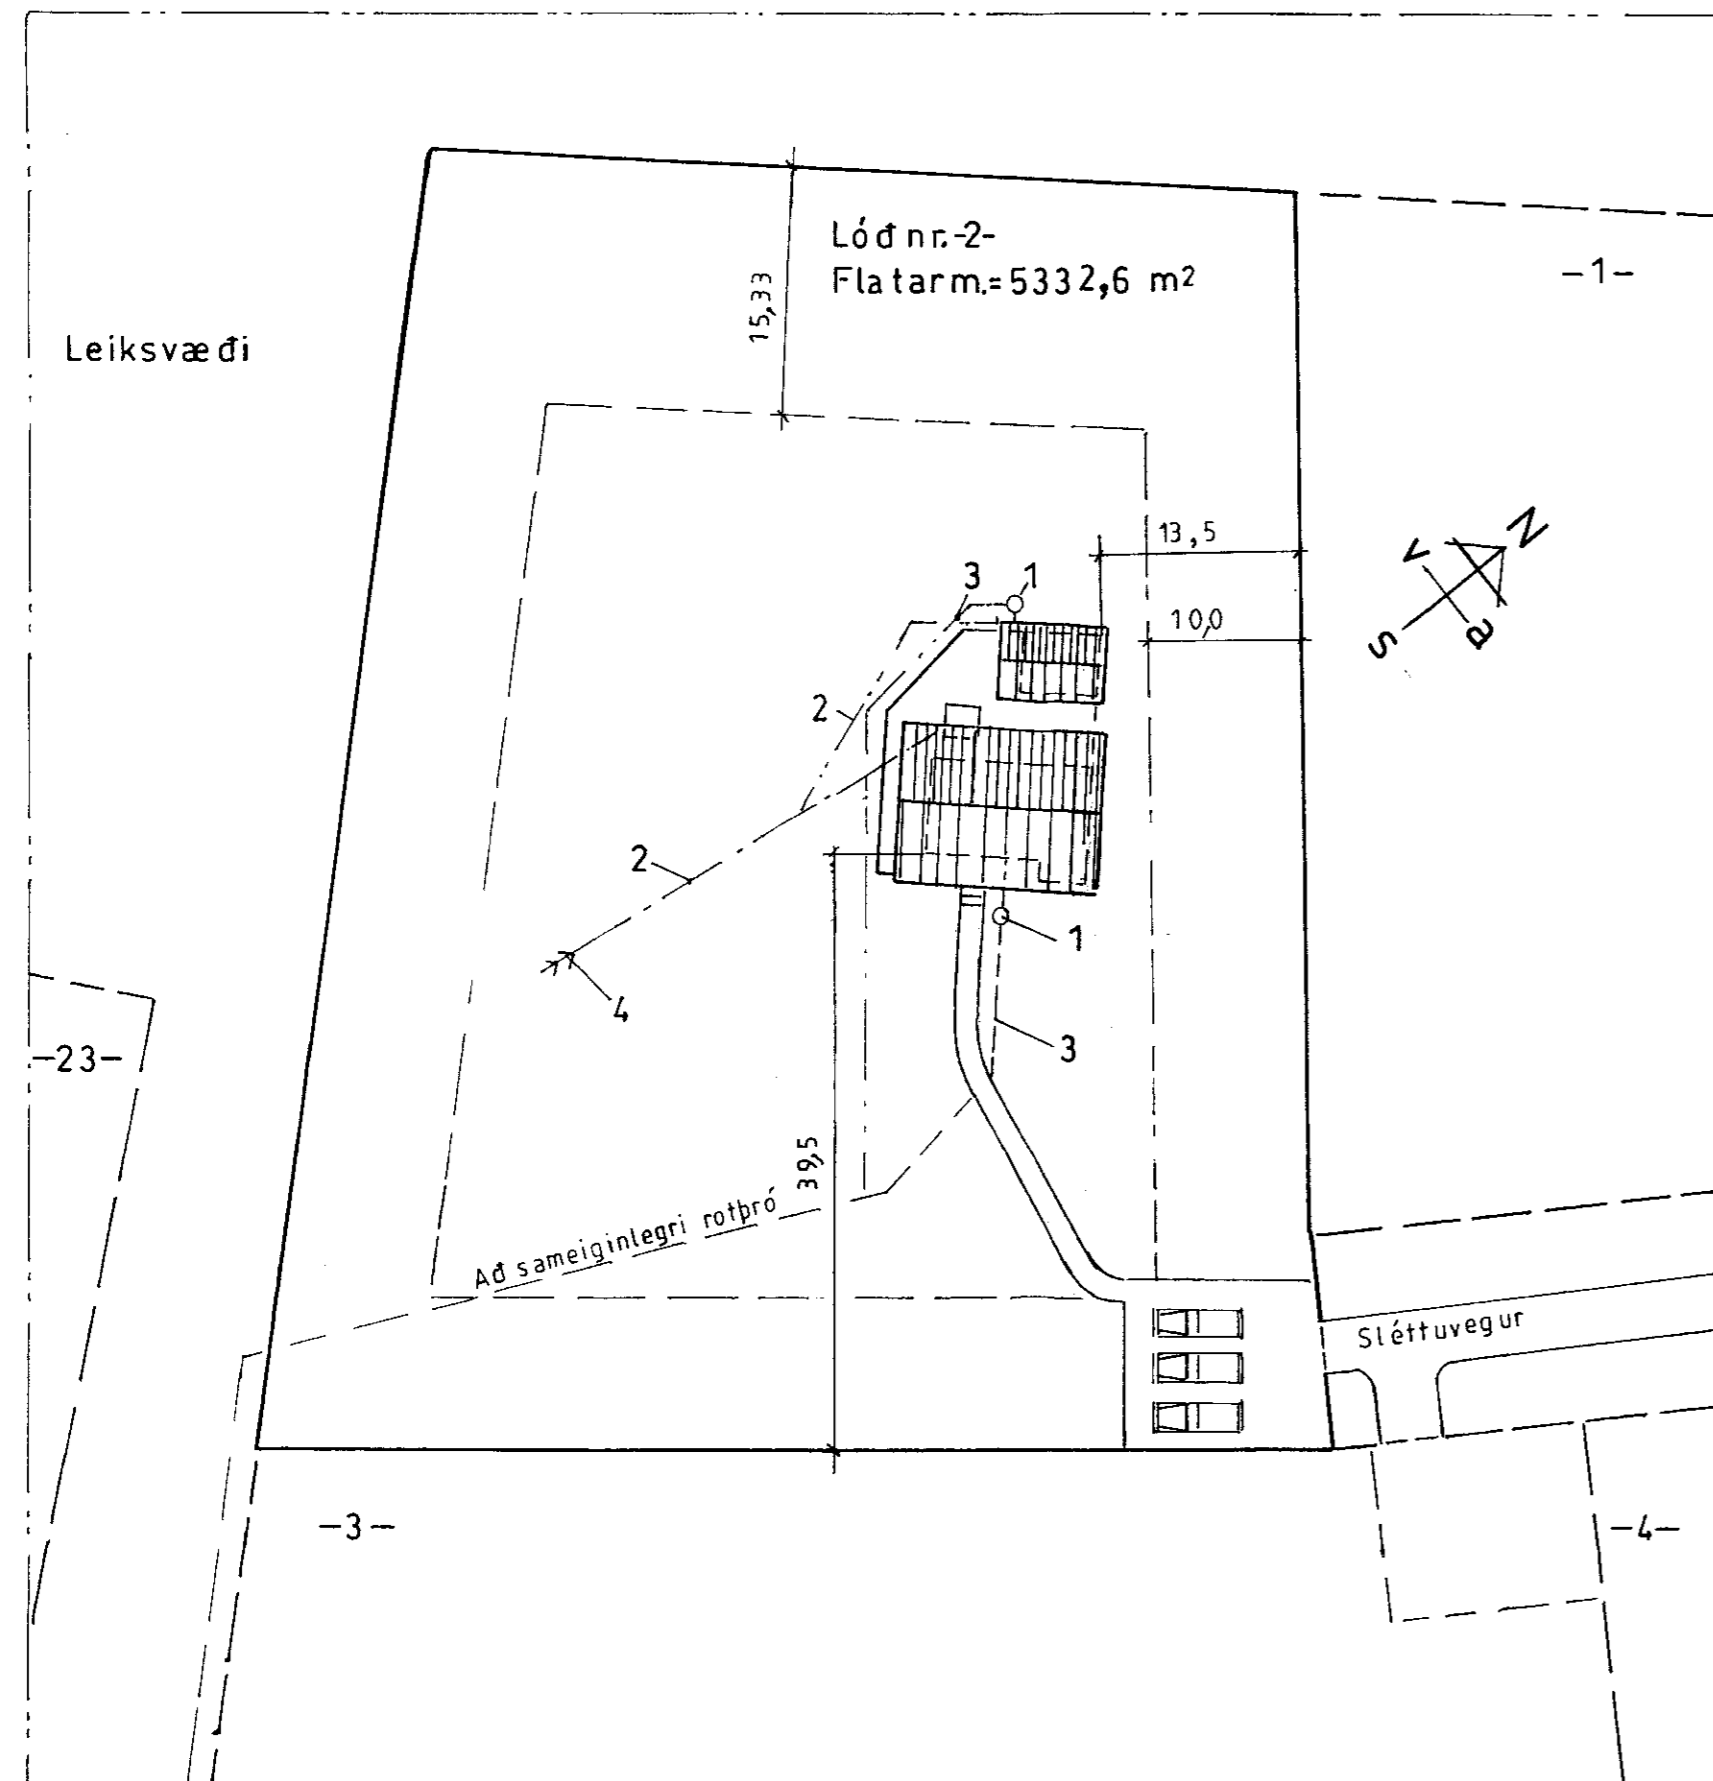

- | | |
|---|-------------------------------------------------|
| 1 | Brunnur \varnothing 600 -120 |
| 2 | Regn og pottvatn PVC \varnothing 100 10‰ -125 |
| 3 | Skolp PVC \varnothing 150 15‰ |
| 4 | Siturlögn |

Ath.:
Teikn. samkv. deiliskipulagi Verkfræðist. Suðurlands ehf "Stettub-dsk4, 08-274"

Mkv.: 1:500

Dag s. ágúst '10

Nr

271-4A

Sumarhús í landi, Efra Sels, 8710-Hrunamannahr. 'Arness.
Lóð nr. 2 við Sléttuveg 'Sléttubbyggð, stærð 5332,6 m²
Eigandi: Albert Einarsson kt. 240359-2519

Afstöðumynd

Adalmynd

TEIKNIVANGUR

270733-2559

201032-4829