
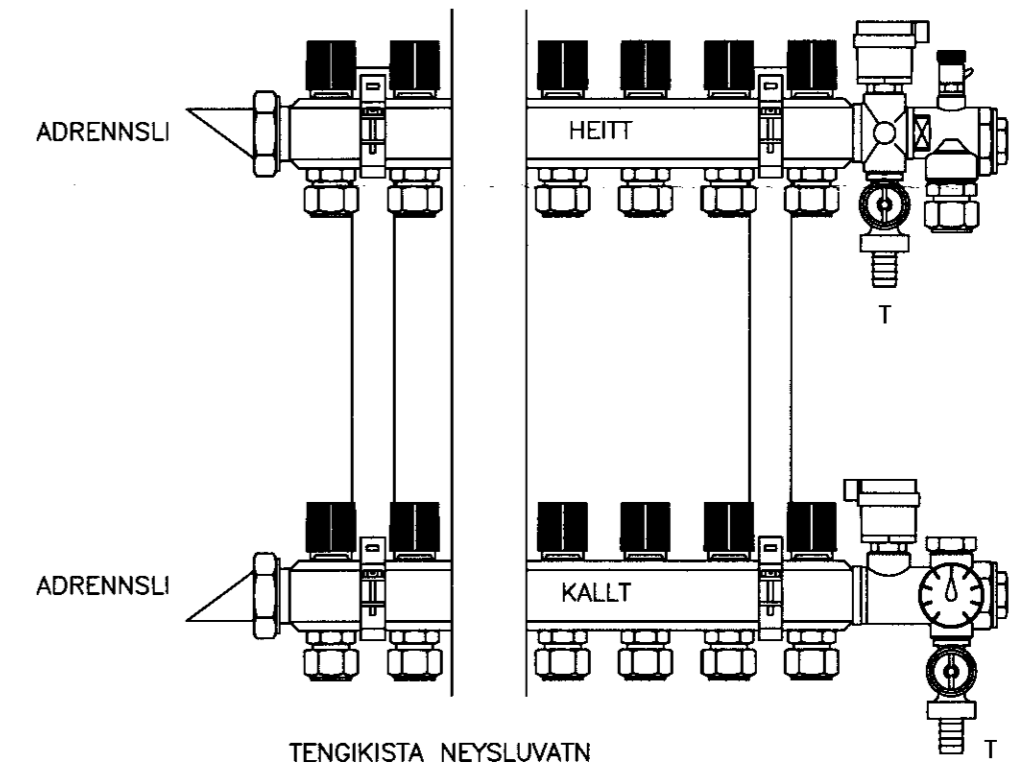
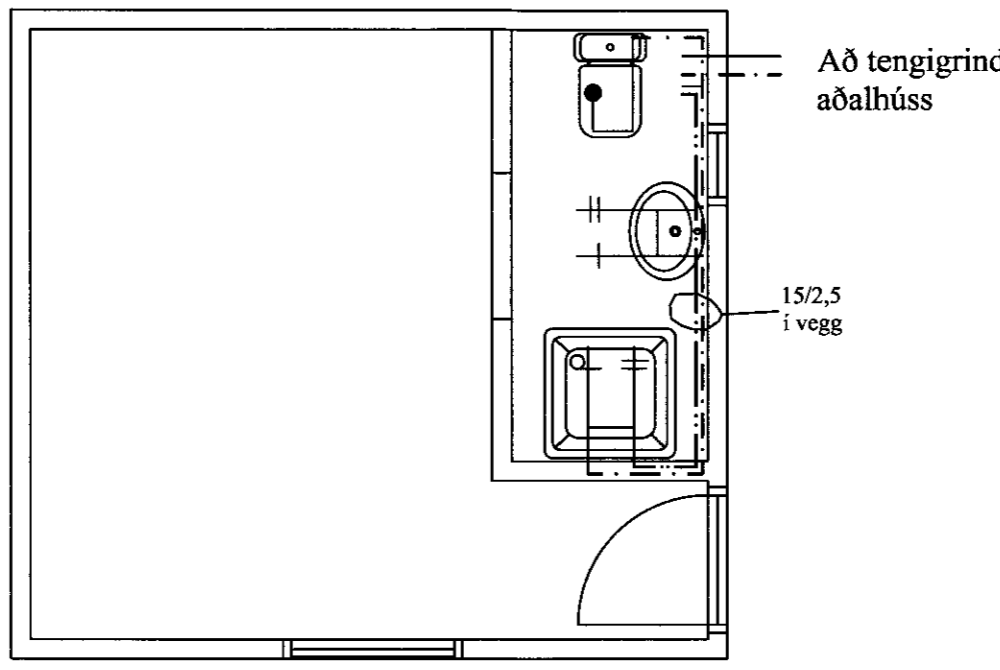


MÖTTEKID
28.08.2011
Sigurður Sigurðsson

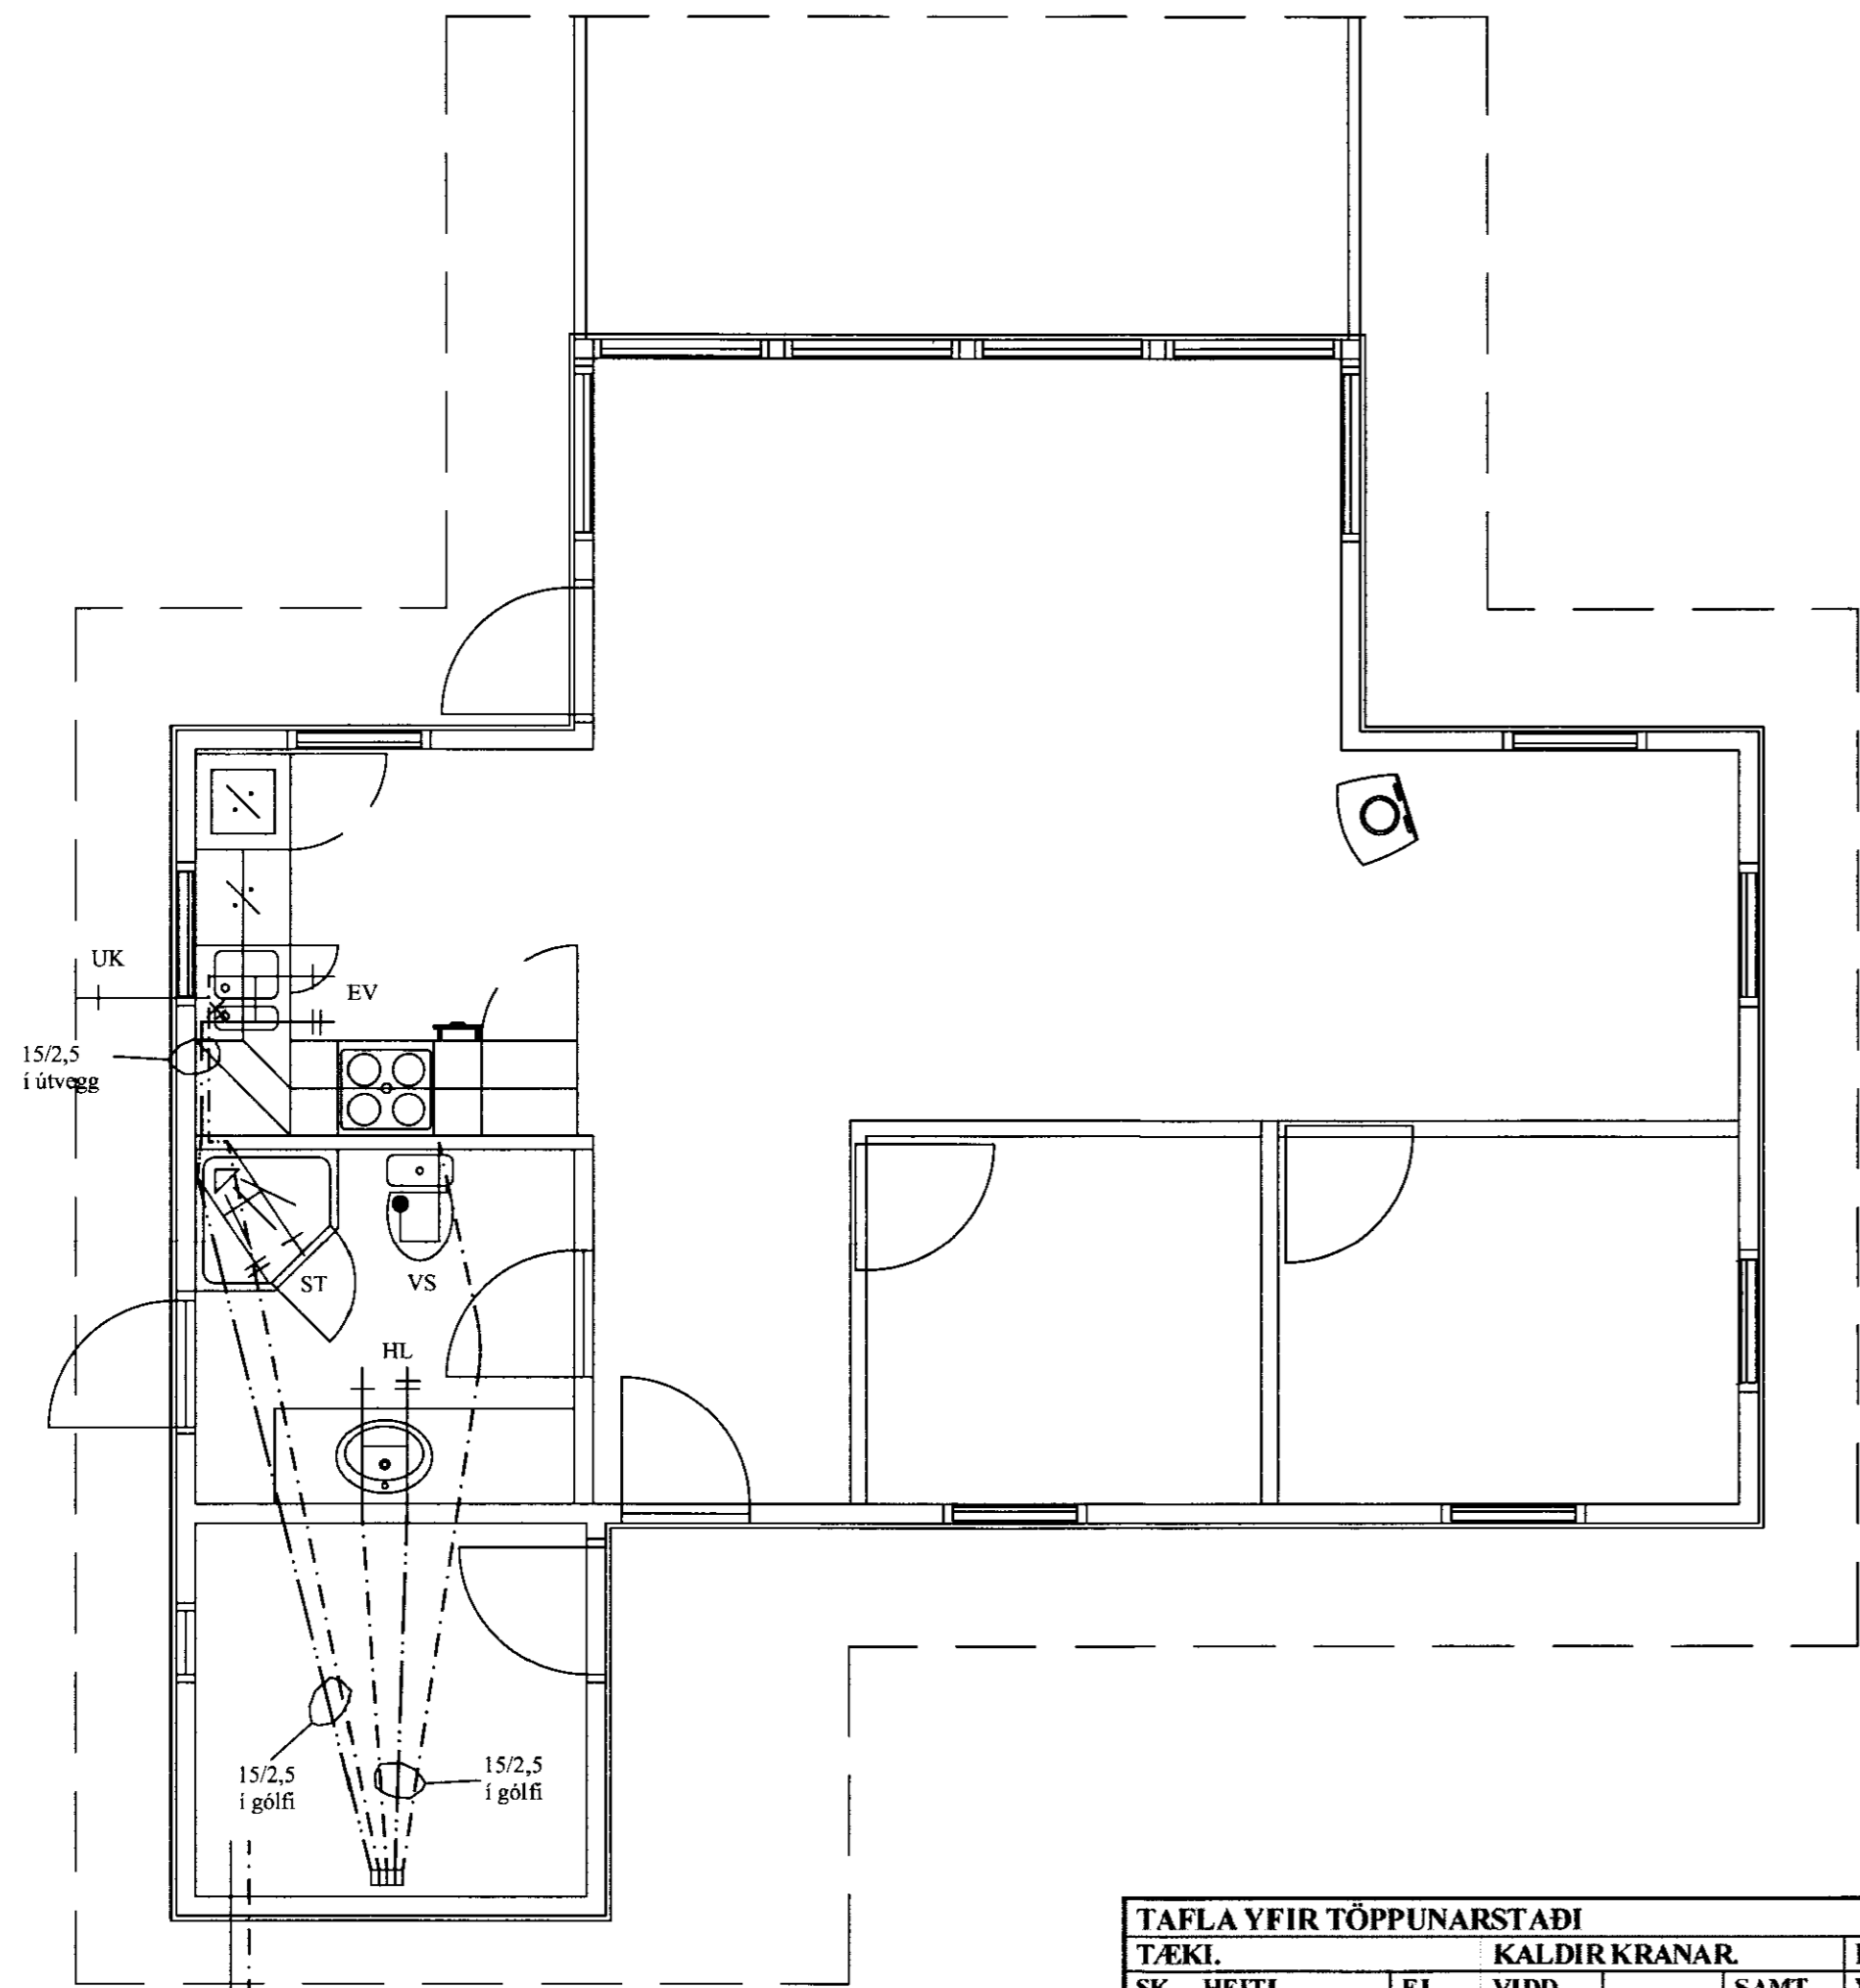

TENGISTA NEYSLUVATN
MERKJA SKAL ALLA TENGISTADI MED VARANLEGGRI MERKINGU

ÖLL RÖR SKULU VERA Ø 15x2,5 EÐA 18x2,5 PE-X RÖR Í RÖR Í GÓLFI AÐ TENGISTU VIÐ. INNTAKSGRIND
ÖLL RÖR, FITTINGS OG ANNAD LAGNAEFNI SKAL VERA VOTTAD AF ÞARTILBÆRUM AÐILA

SVERLEIKI RÖRA SJÁ GRUNNMYND,

2
1
INNTÖK

TAFLA YFIR TÖPPUNARSTADI								
TÆKI.		KALDIR KRANAR.			HEITIR KRANAR.			
SK.	HEITI.	FJ.	VIÐD. 15 mm.	20 mm.	SAMT.	VIÐD. 15 mm.	20 mm.	SAMT.
VS.	VATNSSALERNI:	2	2		2			
HL.	HANDLAUG.	2	2		2	2		2
EV.	ELDHÚSV.	1	1		1	1		1
ST.	STURTA:	2	2		2	2		2
UK.	ÚTKRANL	1	1		1			
SAMTALS EININGAR.					8			5
VIÐD HEIMÆÐAR Ø 32 PL. PEH. Í Ø 63 PEH. FÓÐURRÖRI AÐ LÓÐARMÖRKUM.								

ÖLL MÁL SKULU YFIRFARAST ÁÐUR
EN SMÍÐI HEFST

Frístundahús Sléttuvegur 3
Sléttubýggð úr landi Efra-Sels Hrunamannahreppi

Grunnmynd
Vatnslögn rör í rör í gólf og veggjum
Eigandi Ólafur Stefánsson

ABS
-teiknistofa-
Jóhannes Pétursson
N. 010448-3959
S: 367-5107
Sigurður Sigurðsson
N. 010448-3959
S: 366-6613

Formað: JP
Tilknað: JP
Sambýtt:
Dagsetning: 11.08.11
Mkv: 1:50
Númer teikningar: V-01