

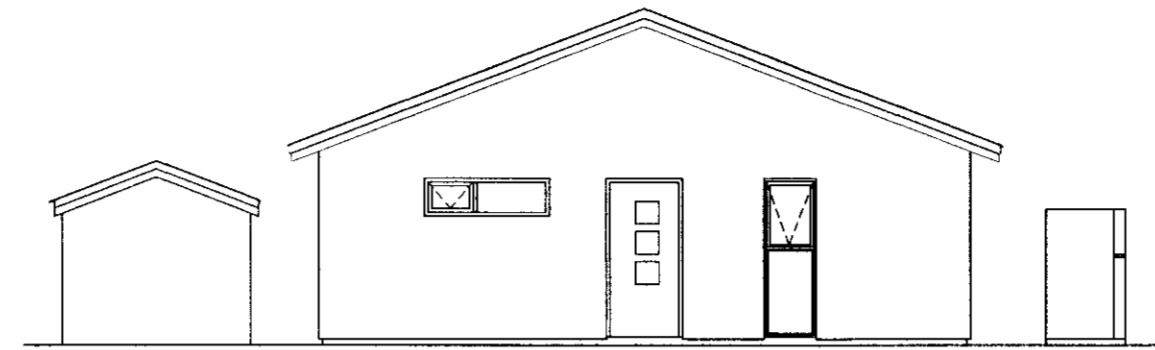



Vestlæg hlíð  
Mkv 1:100

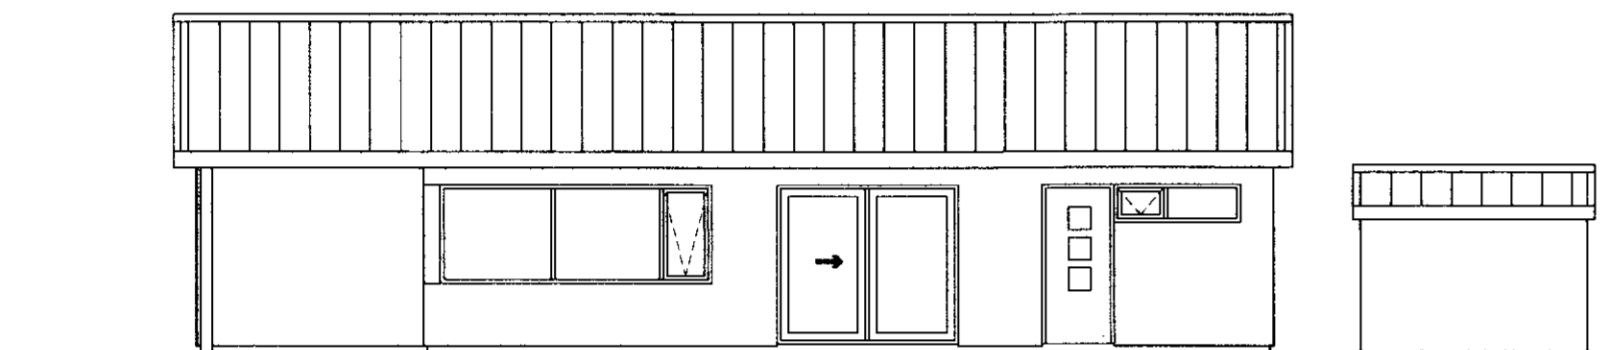


Austlæg hlíð

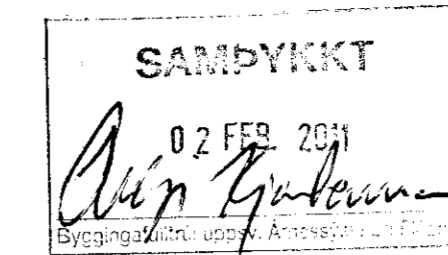

Suðlæg hlíð  
Mkv 1:100

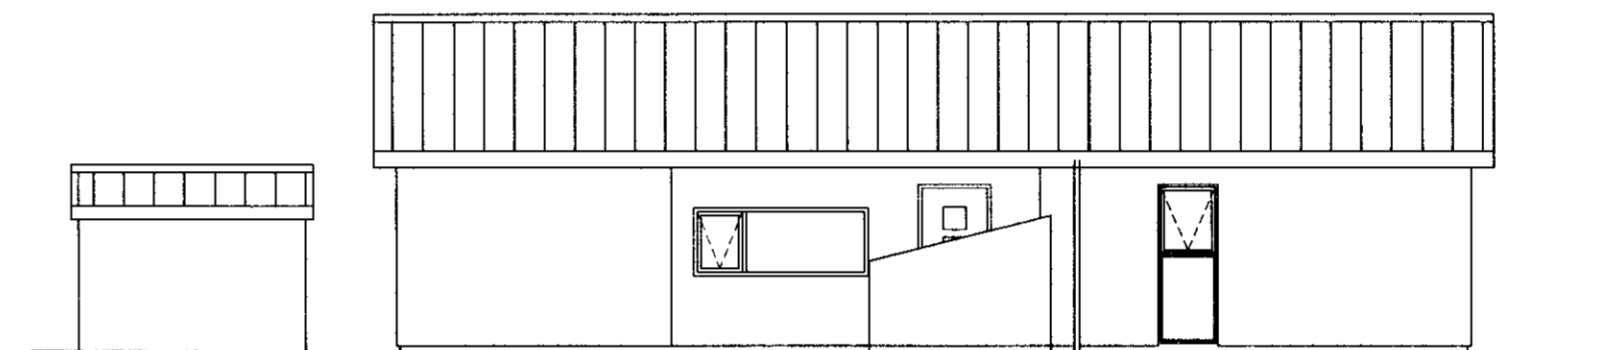

Norðlæg hlíð  
Mkv 1:100

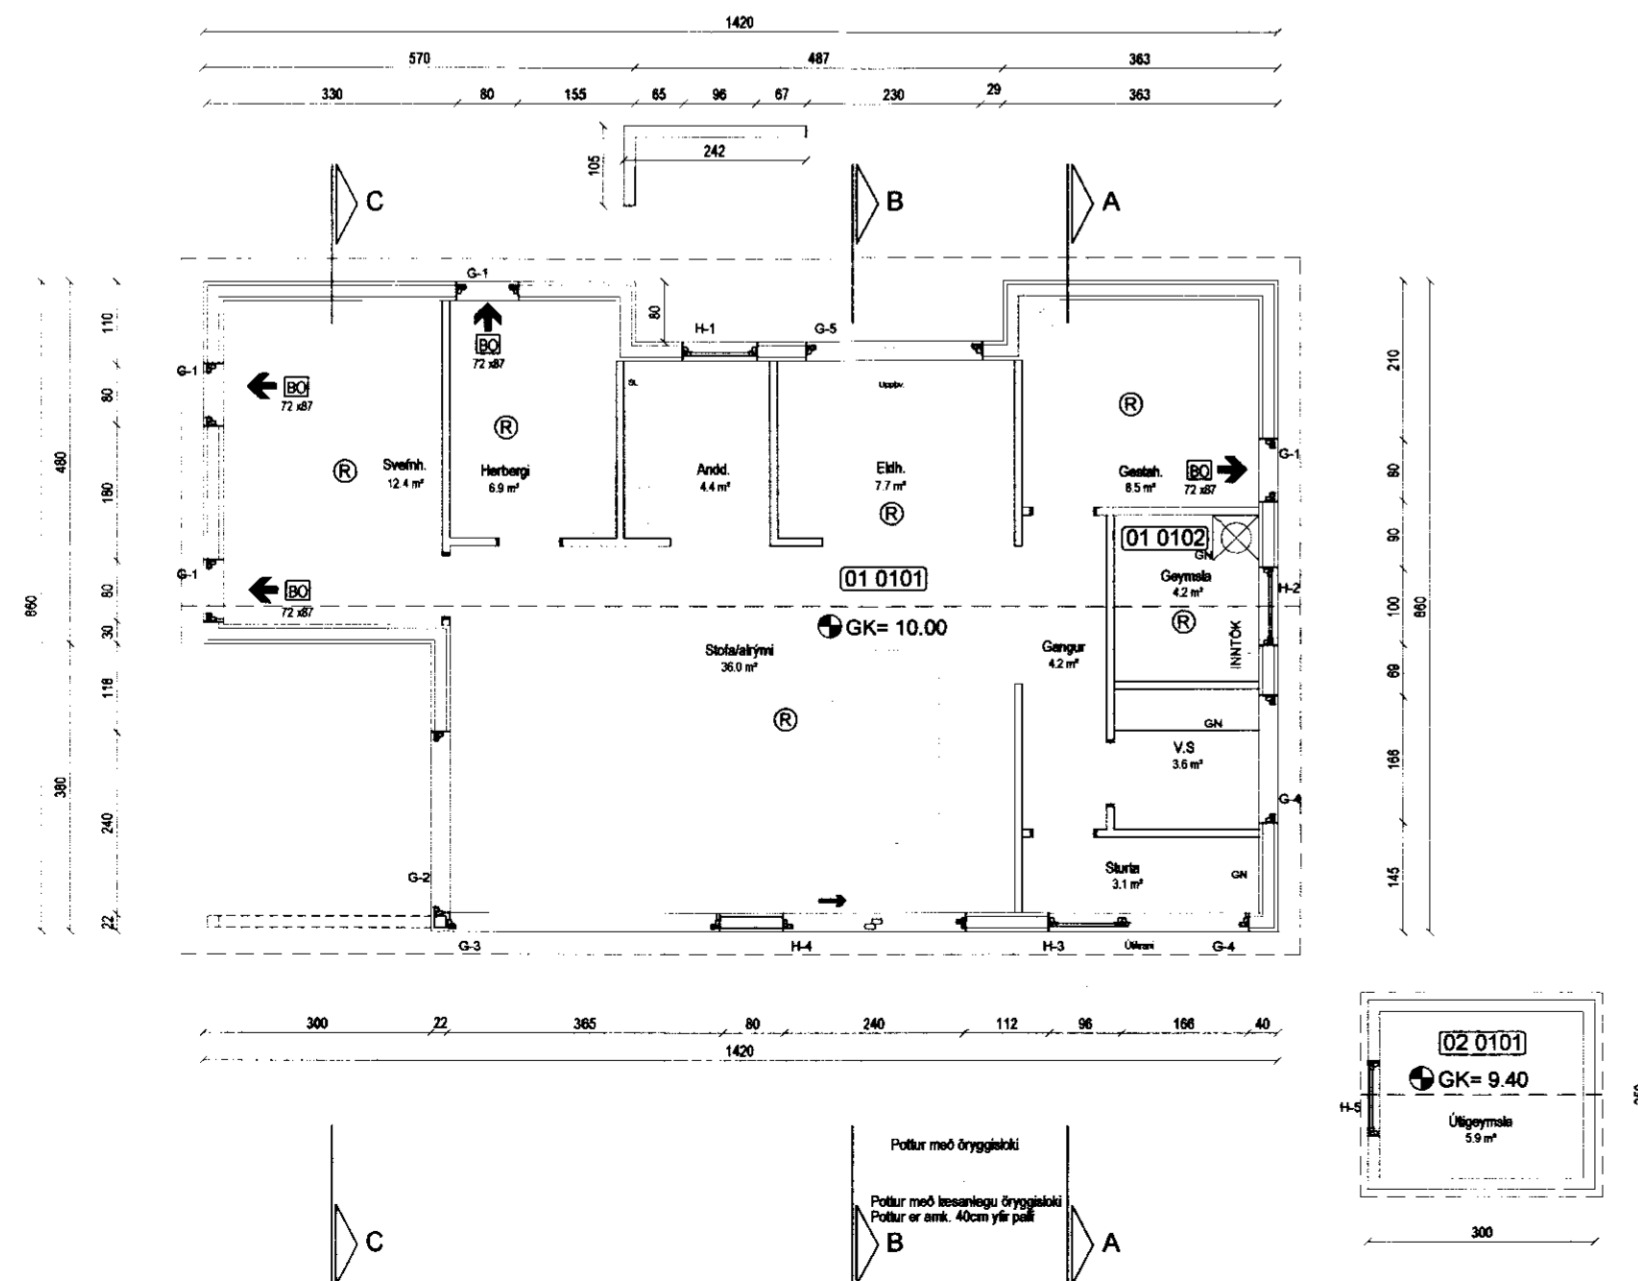

HELSTU STÆRÐIR:

01-0101 Sumarhús.....	101.6 m <sup>2</sup>	282.5m <sup>2</sup>
01-0101 Geymsla.....	5.2 m <sup>2</sup>	17.5m <sup>2</sup>
01-0201 Þakrymi.....		55.4m <sup>2</sup>
02-0101 Útgeymsla.....	7.5 m <sup>2</sup>	15.6m <sup>2</sup>
Helðarstærð bygginga á lóð	114.3 m <sup>2</sup>	371.0m <sup>2</sup>

Stærð lóðar.....	5.261,0 m <sup>2</sup>
Nýtingarhlutfall lóðar.....	0.021



Sléttuvegur 5, Flúðum

10-062 Grunnmynd og útlit

Eiríkur Vignir Pálsson BFI Kt: 010975-4179

Kjartan Sigurbjartsson BFI Kt: 190275-5319

Teikn. K.Sig

Dags. Janúar 2011

Mkv. A2 - 1:100

01.02-A