


Guðrún Þorvaldsson

Upprunalegur hönnuður:

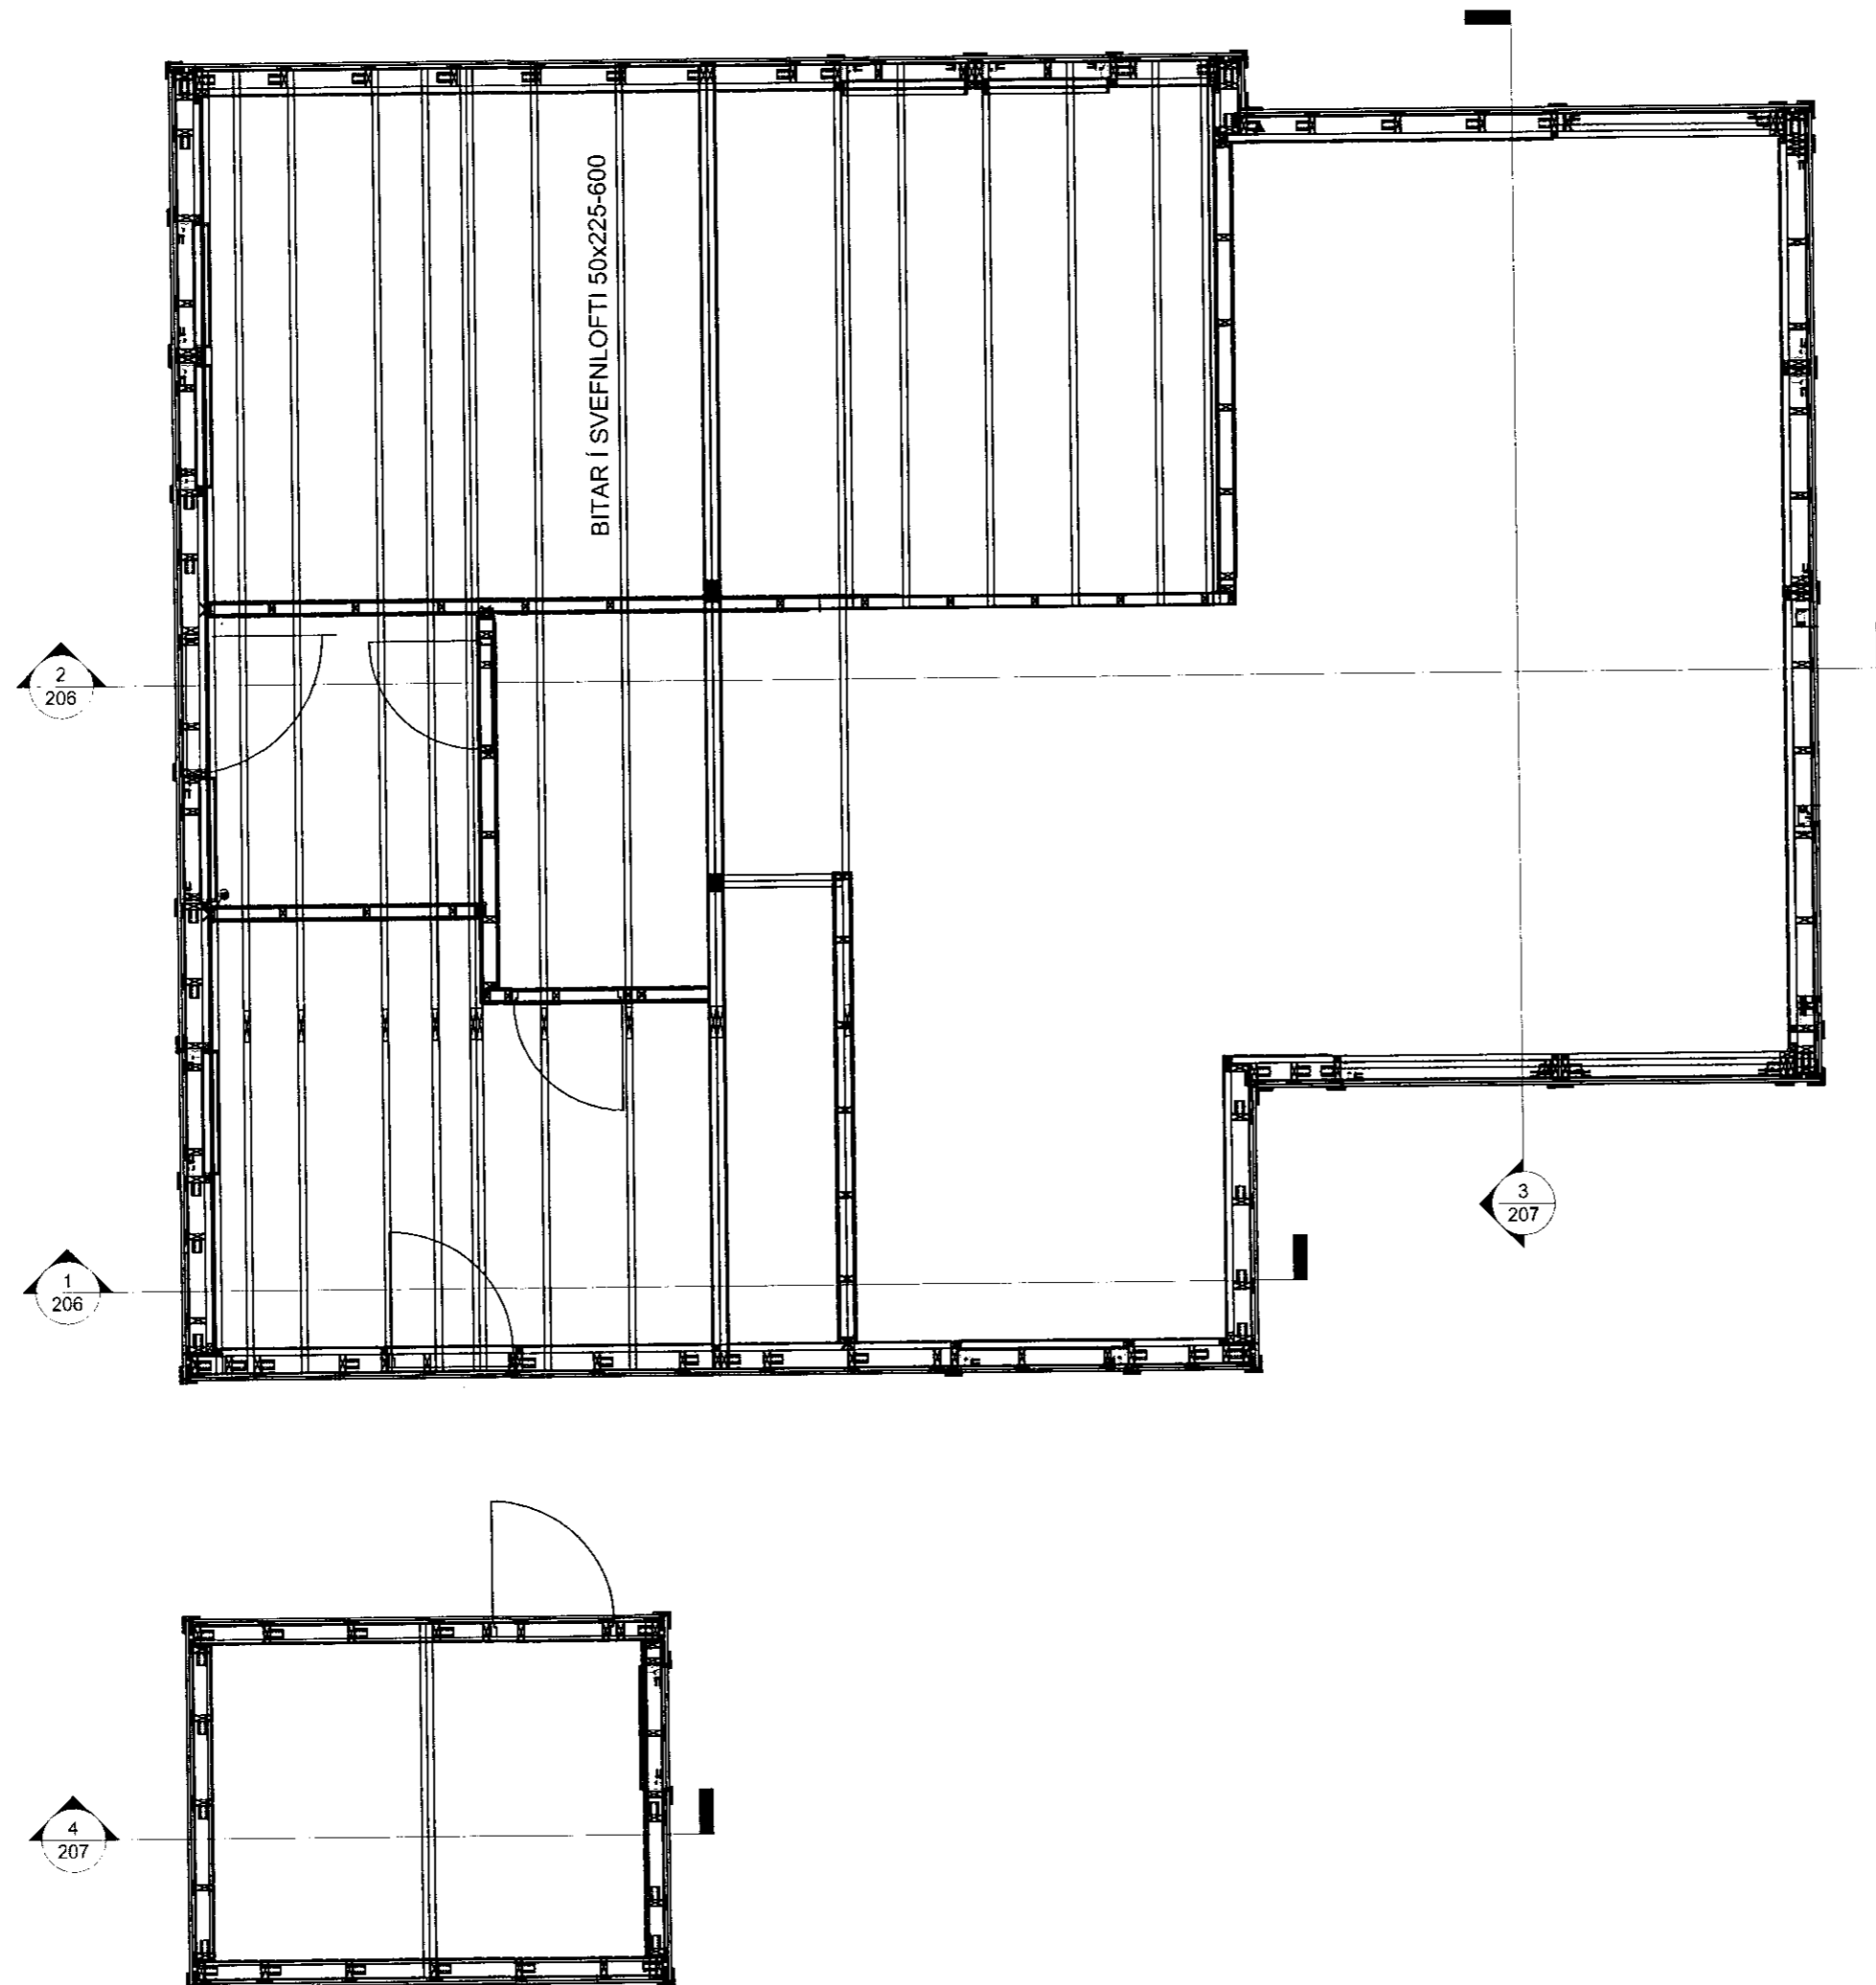

Skýringar

Milligöf:

Sperrur í milligöfni skulu vera 50x225.
Sperrur eru festar með BMF 105 vinklum með styrk beggja vegna á útveggjum og milliveggjum negla skal með kamsaum 4,0x40 8+8.

Festijám, naglar, boltar og skrúfur:

Stálgæði í timburfestingum skulu vera a.m.k. ST37-2 skv. DIN 17100.
Allar festingar skulu vera heitgalvaniseraðar eða ryðfrjár.
Öll festijám, boltar, skrúfur og naglar í gagnvarið timbur skulu vera heitgalvaniserað eða ryðfrjár. Ekki má nota smán ryðfrjá nagla og galvaniserað festijám. Kamsaumur skal vera 4,0x40

Í öllum atriðum skal varið eftir íslenskum byggingareglugerðum.

Útg. Táv. Dags. Teikn. Skýring / Breyting. Samþ. vk. Dags.
*Tilvisun: ÚTR: útgáfa innri rýni, ÚSV: útgáfa samþ. verkkaupa, ÚTF: útgáfa til framleiðanda, ÚTB: útgáfa til byggingarmetnaðs, ÚTV: útgáfa verkefningar

Lárus Óskarsson og Svala Sigurjónsdóttir

VERKKAUPI / EIGANDI

Fristundahús

TEGUND VERKS

Sléttubyggð 6, Skéttuhlíð, Hrunamannahreppi

GATASTADSEILING

| | |
|--------------|----------------|
| LANDNÚMÉR: | 219023 |
| STADGR.: | XXXX-X-XXXXXXX |
| MHL: | |
| MKV.: | 1:50 |
| BLADSTÆRÐ: | A2 |
| ÚTGÁFA DAGS: | 23.09.10 |
| STOFN DAGS: | 13.09.10 |
| TEIKNAD: | ÞM |
| YFIRFARID: | ÞM |

100913 - 07 - A - 204

| | | | | | | |
|---------|-------|-------|--------|---------|--------|--------|
| VERKNR. | MAPPA | SVÆDI | ÁBYRGÐ | SFB NR. | RADNR. | ÚTGÁFA |
|---------|-------|-------|--------|---------|--------|--------|

Þógelgr Margelrsson
kt: 160777-3629



TOGSON ehf kt. 450307-2540

Brekadal 1 | 260 Reykjanesbær | S: 899 3838 | togson@togson.is | www.togson.is

© TOGSON
ÖLL AFNOT OG AFRITUN TEIKNINGAR AD HLUTA EDA Í HEILD ER HÁÐ SKRIFLEGU LEYFI HÖFUNDA

1 Grunnmynd
1 : 50