

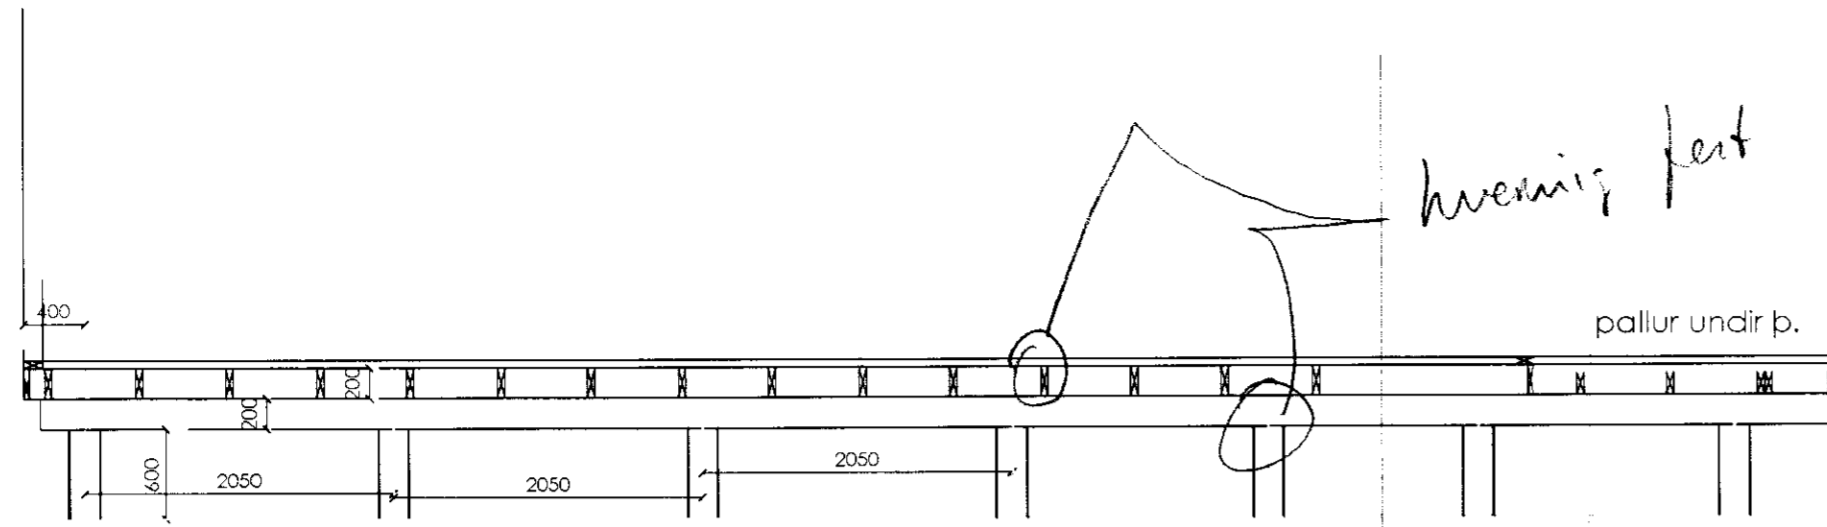
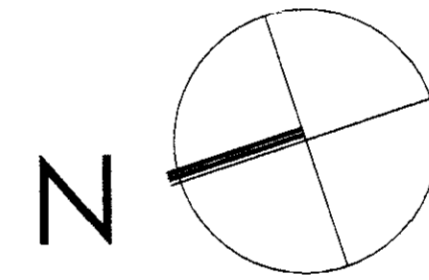


SNIÐ

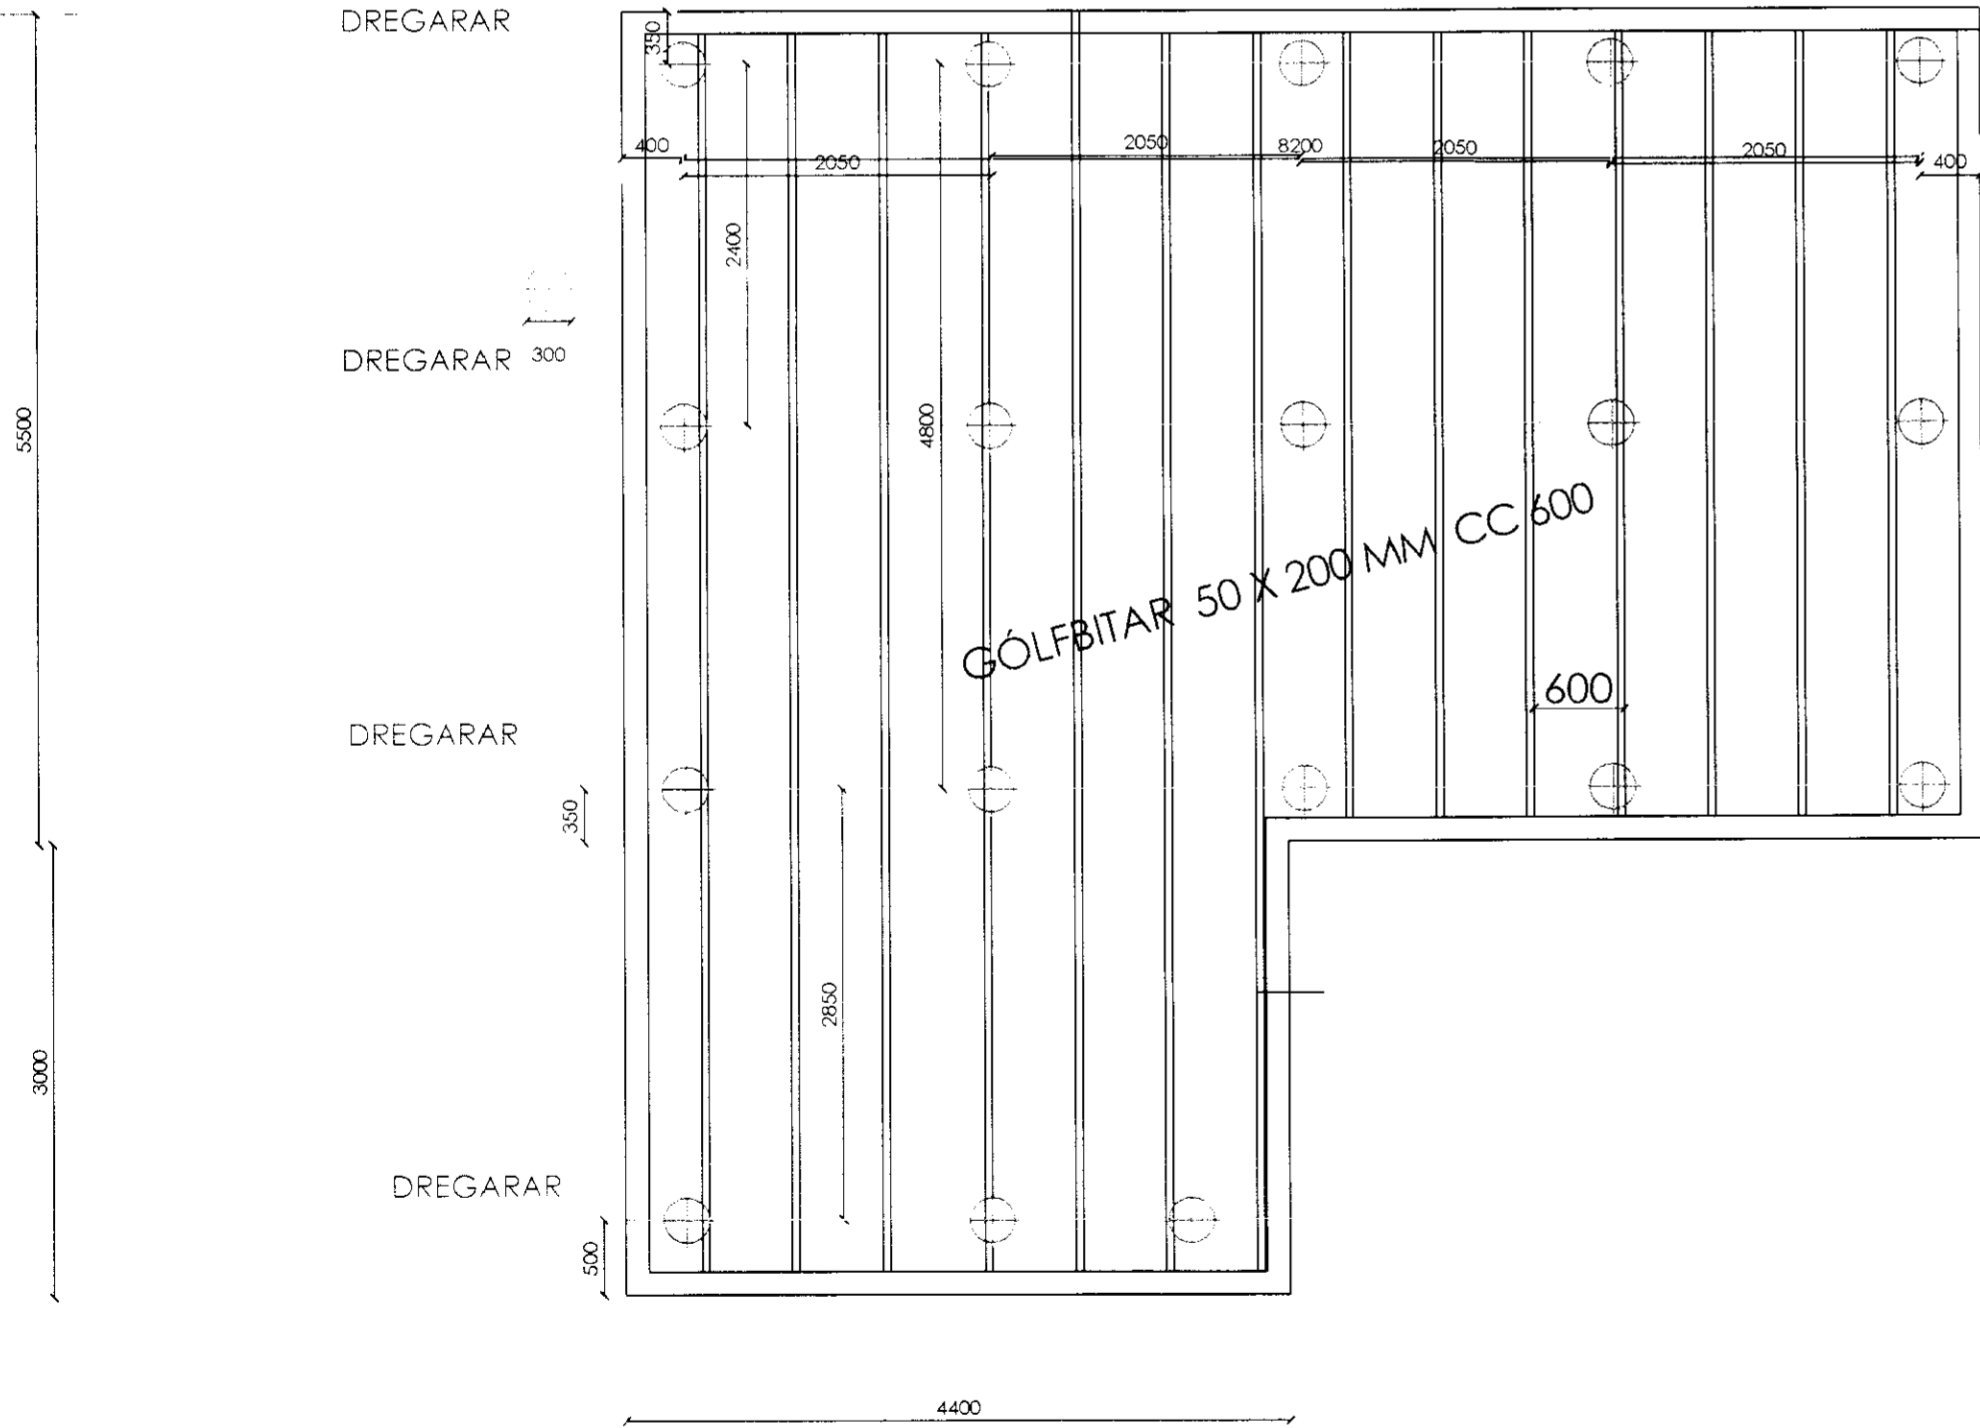

gólfbitar  
dregarar  
st. veggir  
fylling

*þýðir þetta að skurur séu skemptar?*

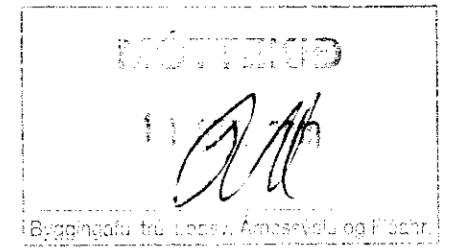

GRUNNM

SUMARHÚS

SLÉTTUVEGUR NR. 7,, FLÚÐUM  
HRUNAMANNAHREPP.

LNR: 219024	EIGAFDI:
SSLÉTTUVEGUR 7. HRUN	UNDIRSTÖÐUR 1: 50
DAGS: 7.07.2010	
ARTIK	TEIKNISTOFA
STEINAR H. GEIRDAL BYGGINGAFRÆÐINGUR B.F.I.	SÍMI 421 -4122
040138 3829 DRANGAVELLIR NR. 2, 230 KEFLAVÍK	S02