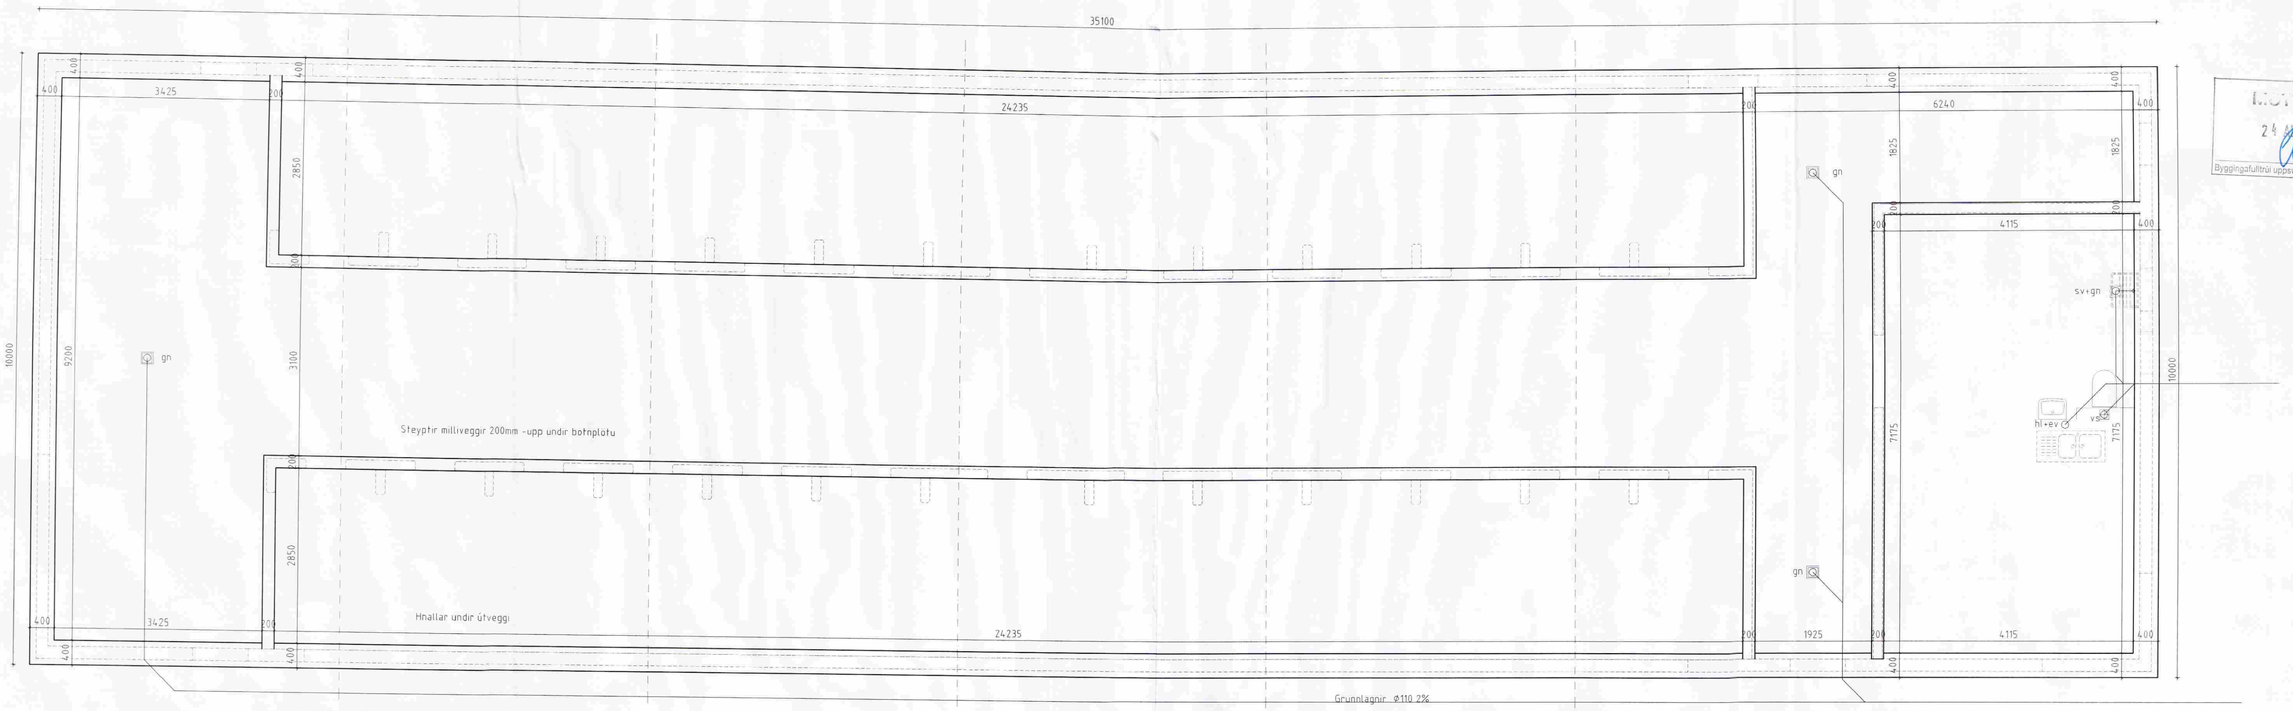

Undirstöður - Grunnmynd 1:50

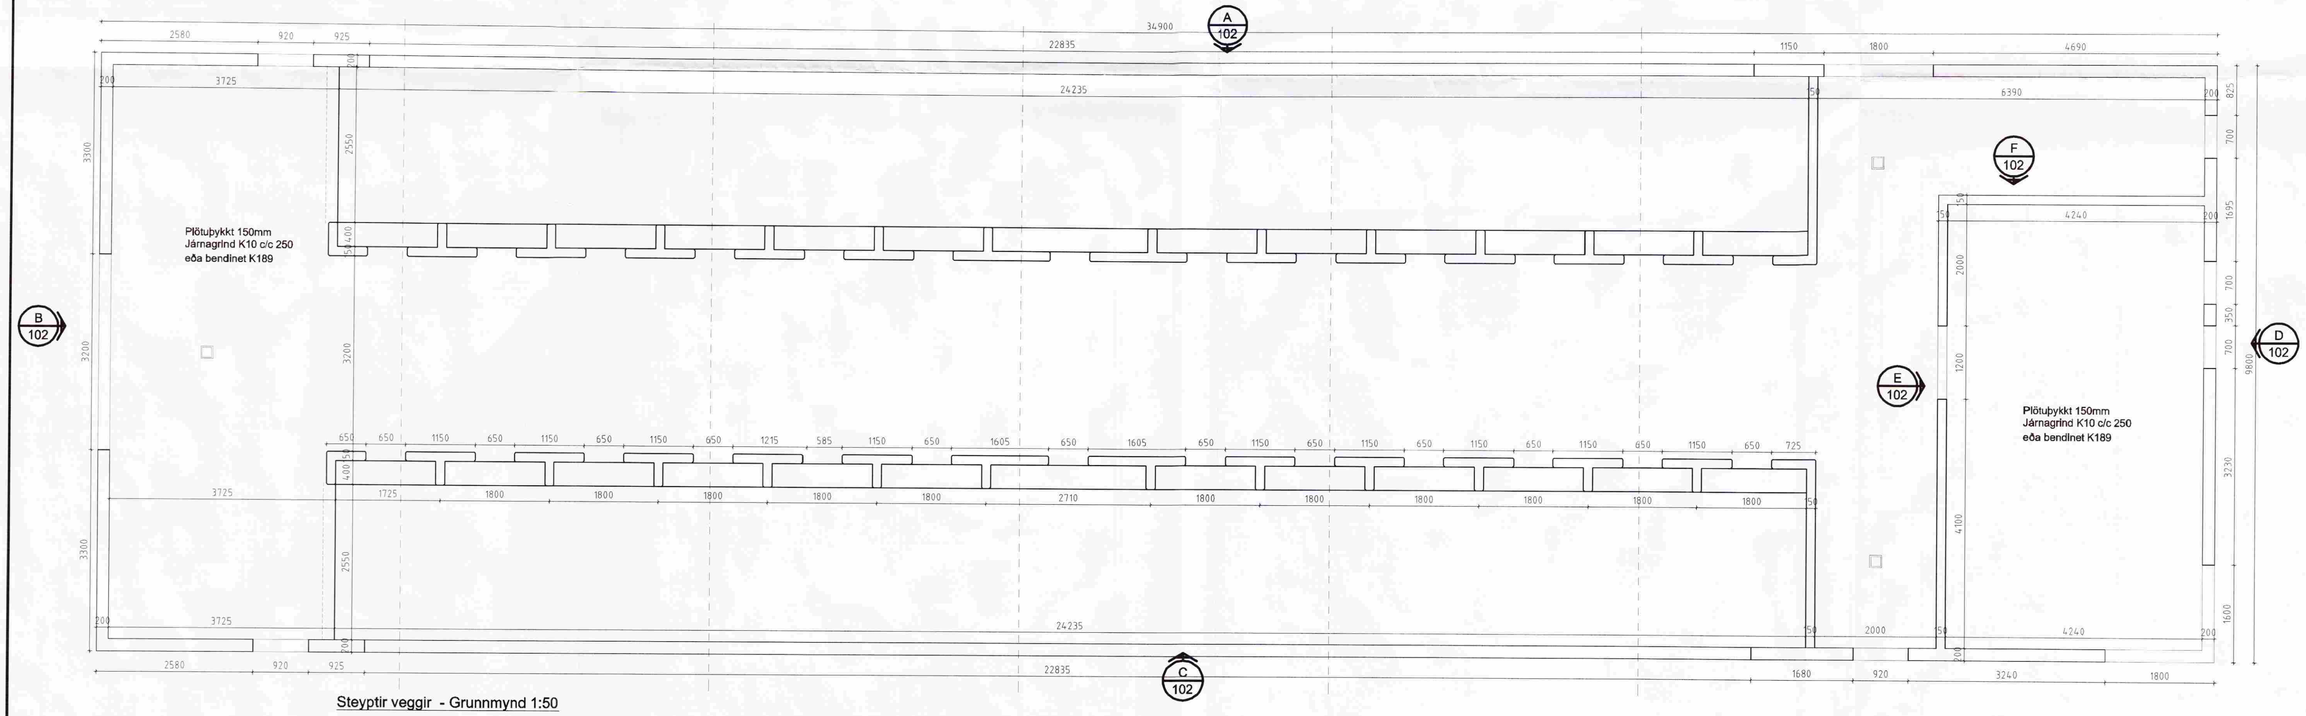

Steyptir veggir - Grunnmynd 1:50

MÖTTEKIÐ
24 AUG. 2011
Byggingafulltrúi uppsv. Árnessýslu og Flóahr.

Skýringar

Steinsteypa í veggi: Brotþolsflokkur S-250
Sementsmagn amk 300 kg/m
Vatnssementstala minni en 0,55
Loftinnihald 2-3%
(útveggir einangraðir og klæddir utan)

Bendistál er Ks-40s

Undirstöður hvíla á þjappaðri bólstrabergsfyllingu.
Fyrir þjoppun fyllingar gildir:
E2 >100Mpa, E2/E1 < 2,5
Mesta álag á grunn er 0,17 Mpa
Oll ónafnd mál eru í mm, kótar í m
Neðstu járn í veggjum ,2 K12, skeytast 700 mm fyrir horn og tengjast skv. reglugerð RR um sökkulskaut.

Fyllingarefni inn í grunn sé frostöruggt og ekki vatnsnæmt
Fyllingu skal þjappa með víbrósleða í hæfilegum lagþykktum.
Grafið skal fyrir lögnum í þjappaða fyllingu.

Göt í sökkulveggi fyrir lagnir: Sjá lagnateikningar

Númer	Dags.	Skýring breytingar	Br. af

Gísli Ágúst Guðmundsson - Byggingatæknifr. kt: 250860-7499 Gauksási 41, 221 Hafnarfj . s: 869 0880 Netfang: gisligudmunds@gmail.com, Veffang:http://—	MKV. 1:50 á A1	DAGS. 12.07.2011	ÚTGÁFA NR. 1
	TEIKN. GG	HANNAÐ .	NR. TEIKNINGAR B-101
HEITI VERKS: Túnsberg Hrunamannahr. - Hesthús	ÁRITUN HÖNNUÐAR Gísli Guðm		DAGS. ÁRITUNAR
HEITI TEIKNINGAR Burðarvirki Grunnmyndir	ÁRITUN SAMRÆMINGARHÖNNUÐAR		DAGS. ÁRITUNAR