




SAMÞYKKT
22 JULÍ 2009
Byggingatúll af Uppsv. Hæðsmánu og Flástr.

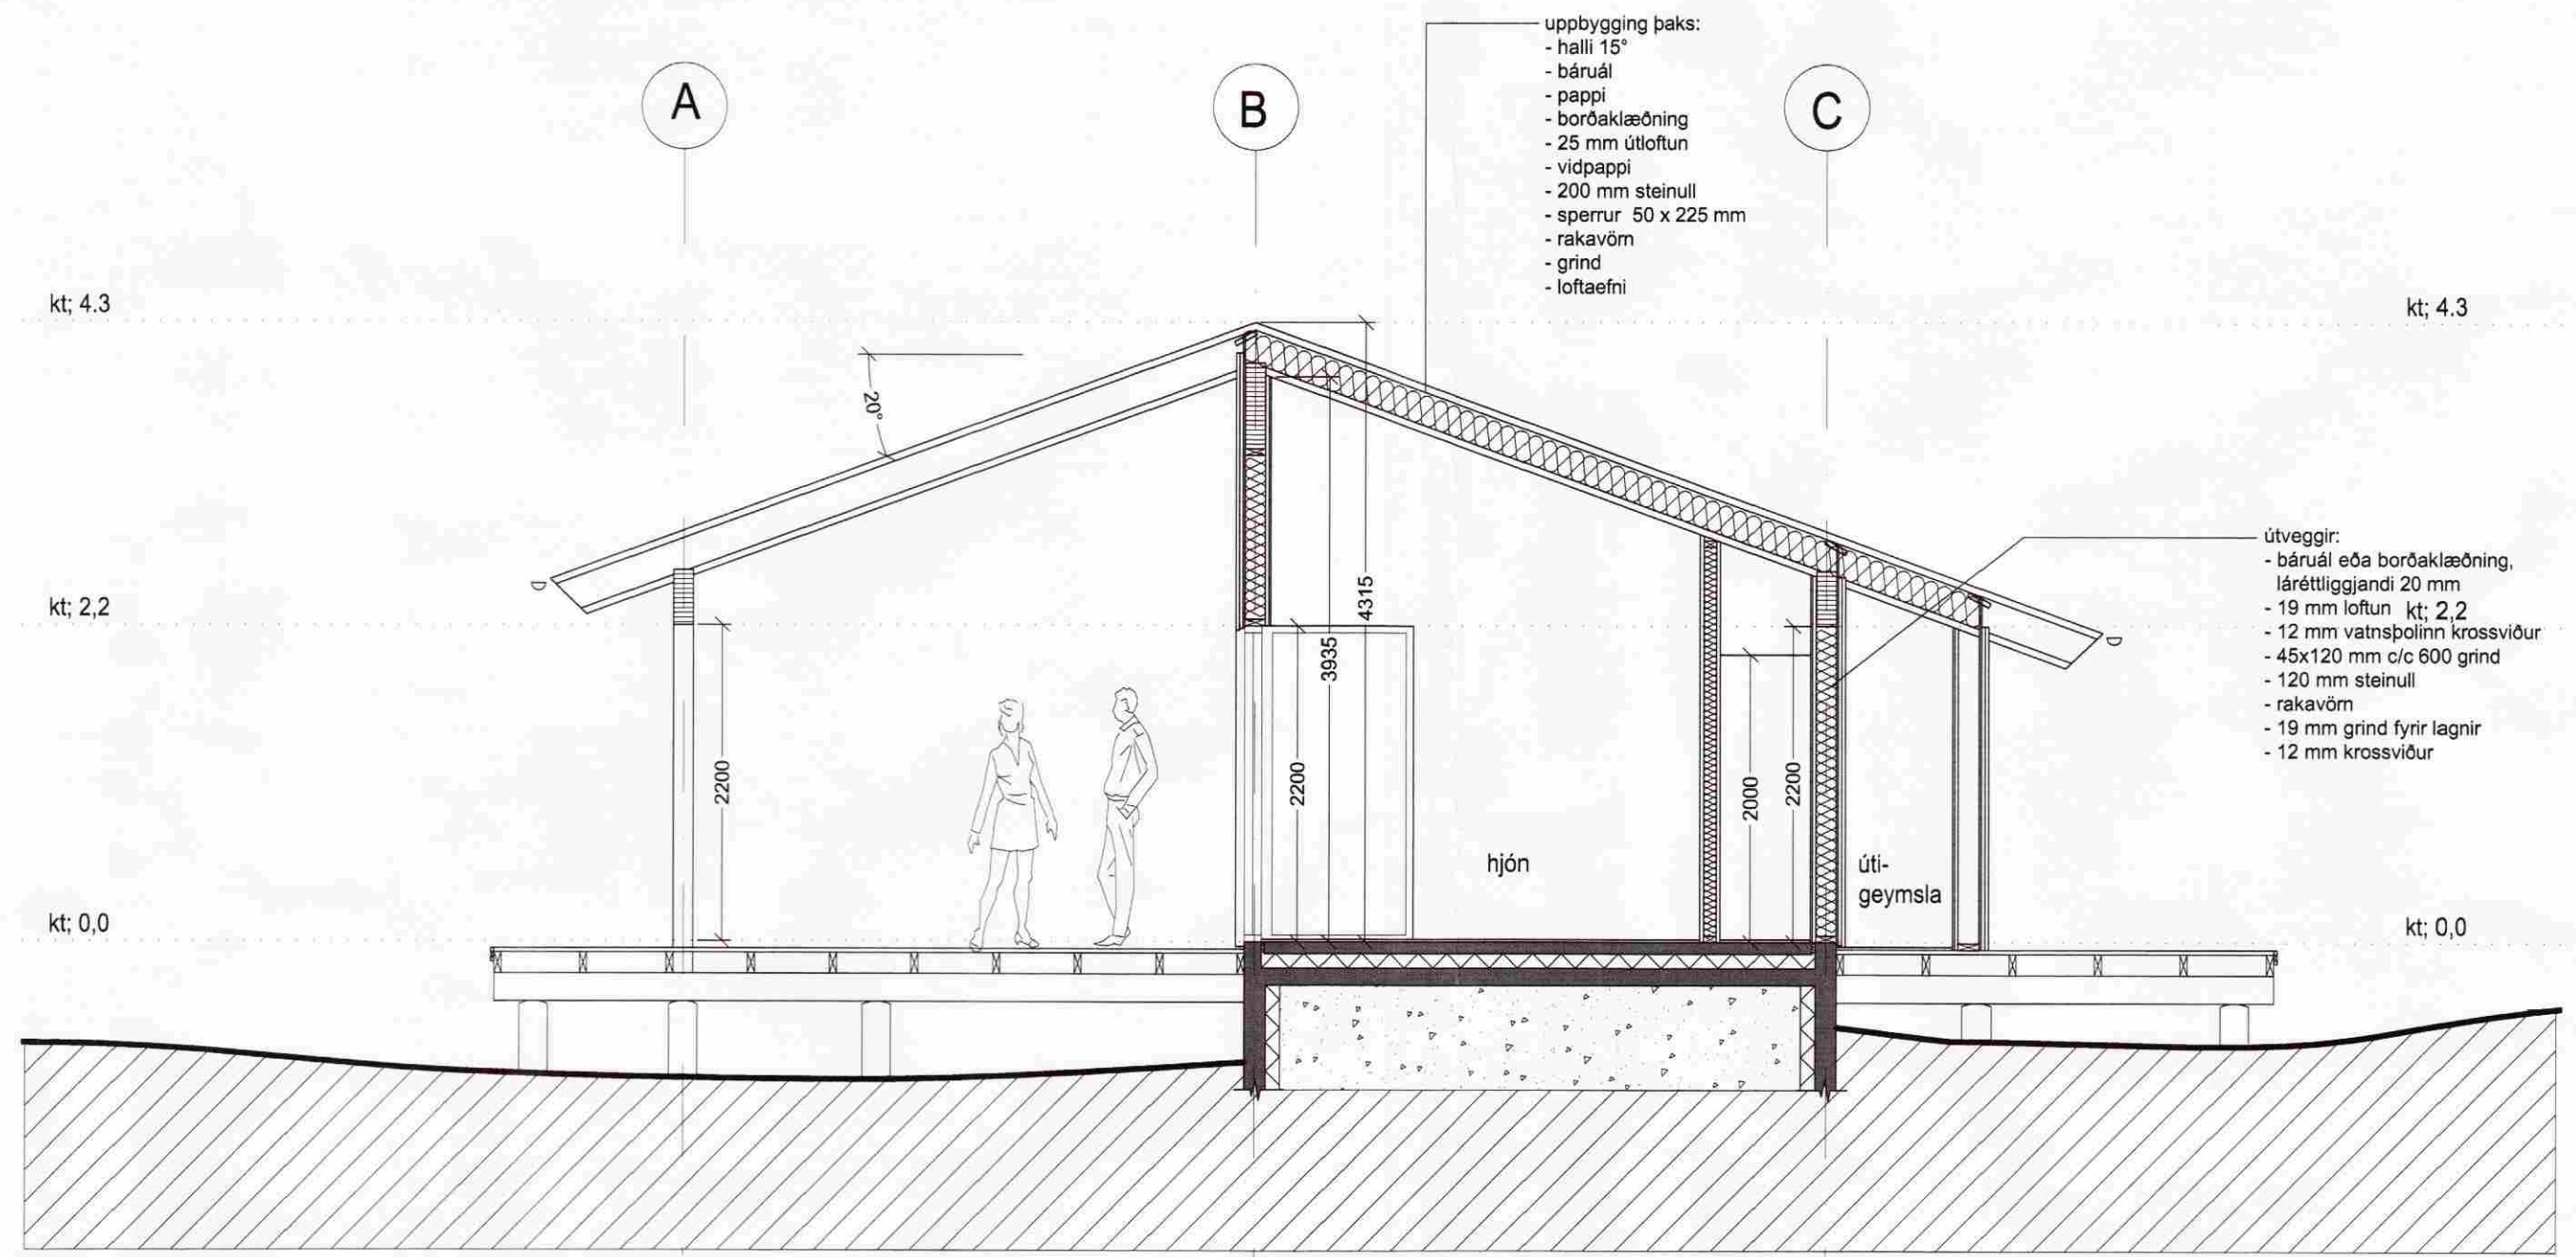


SNEIÐING A - A M 1:50

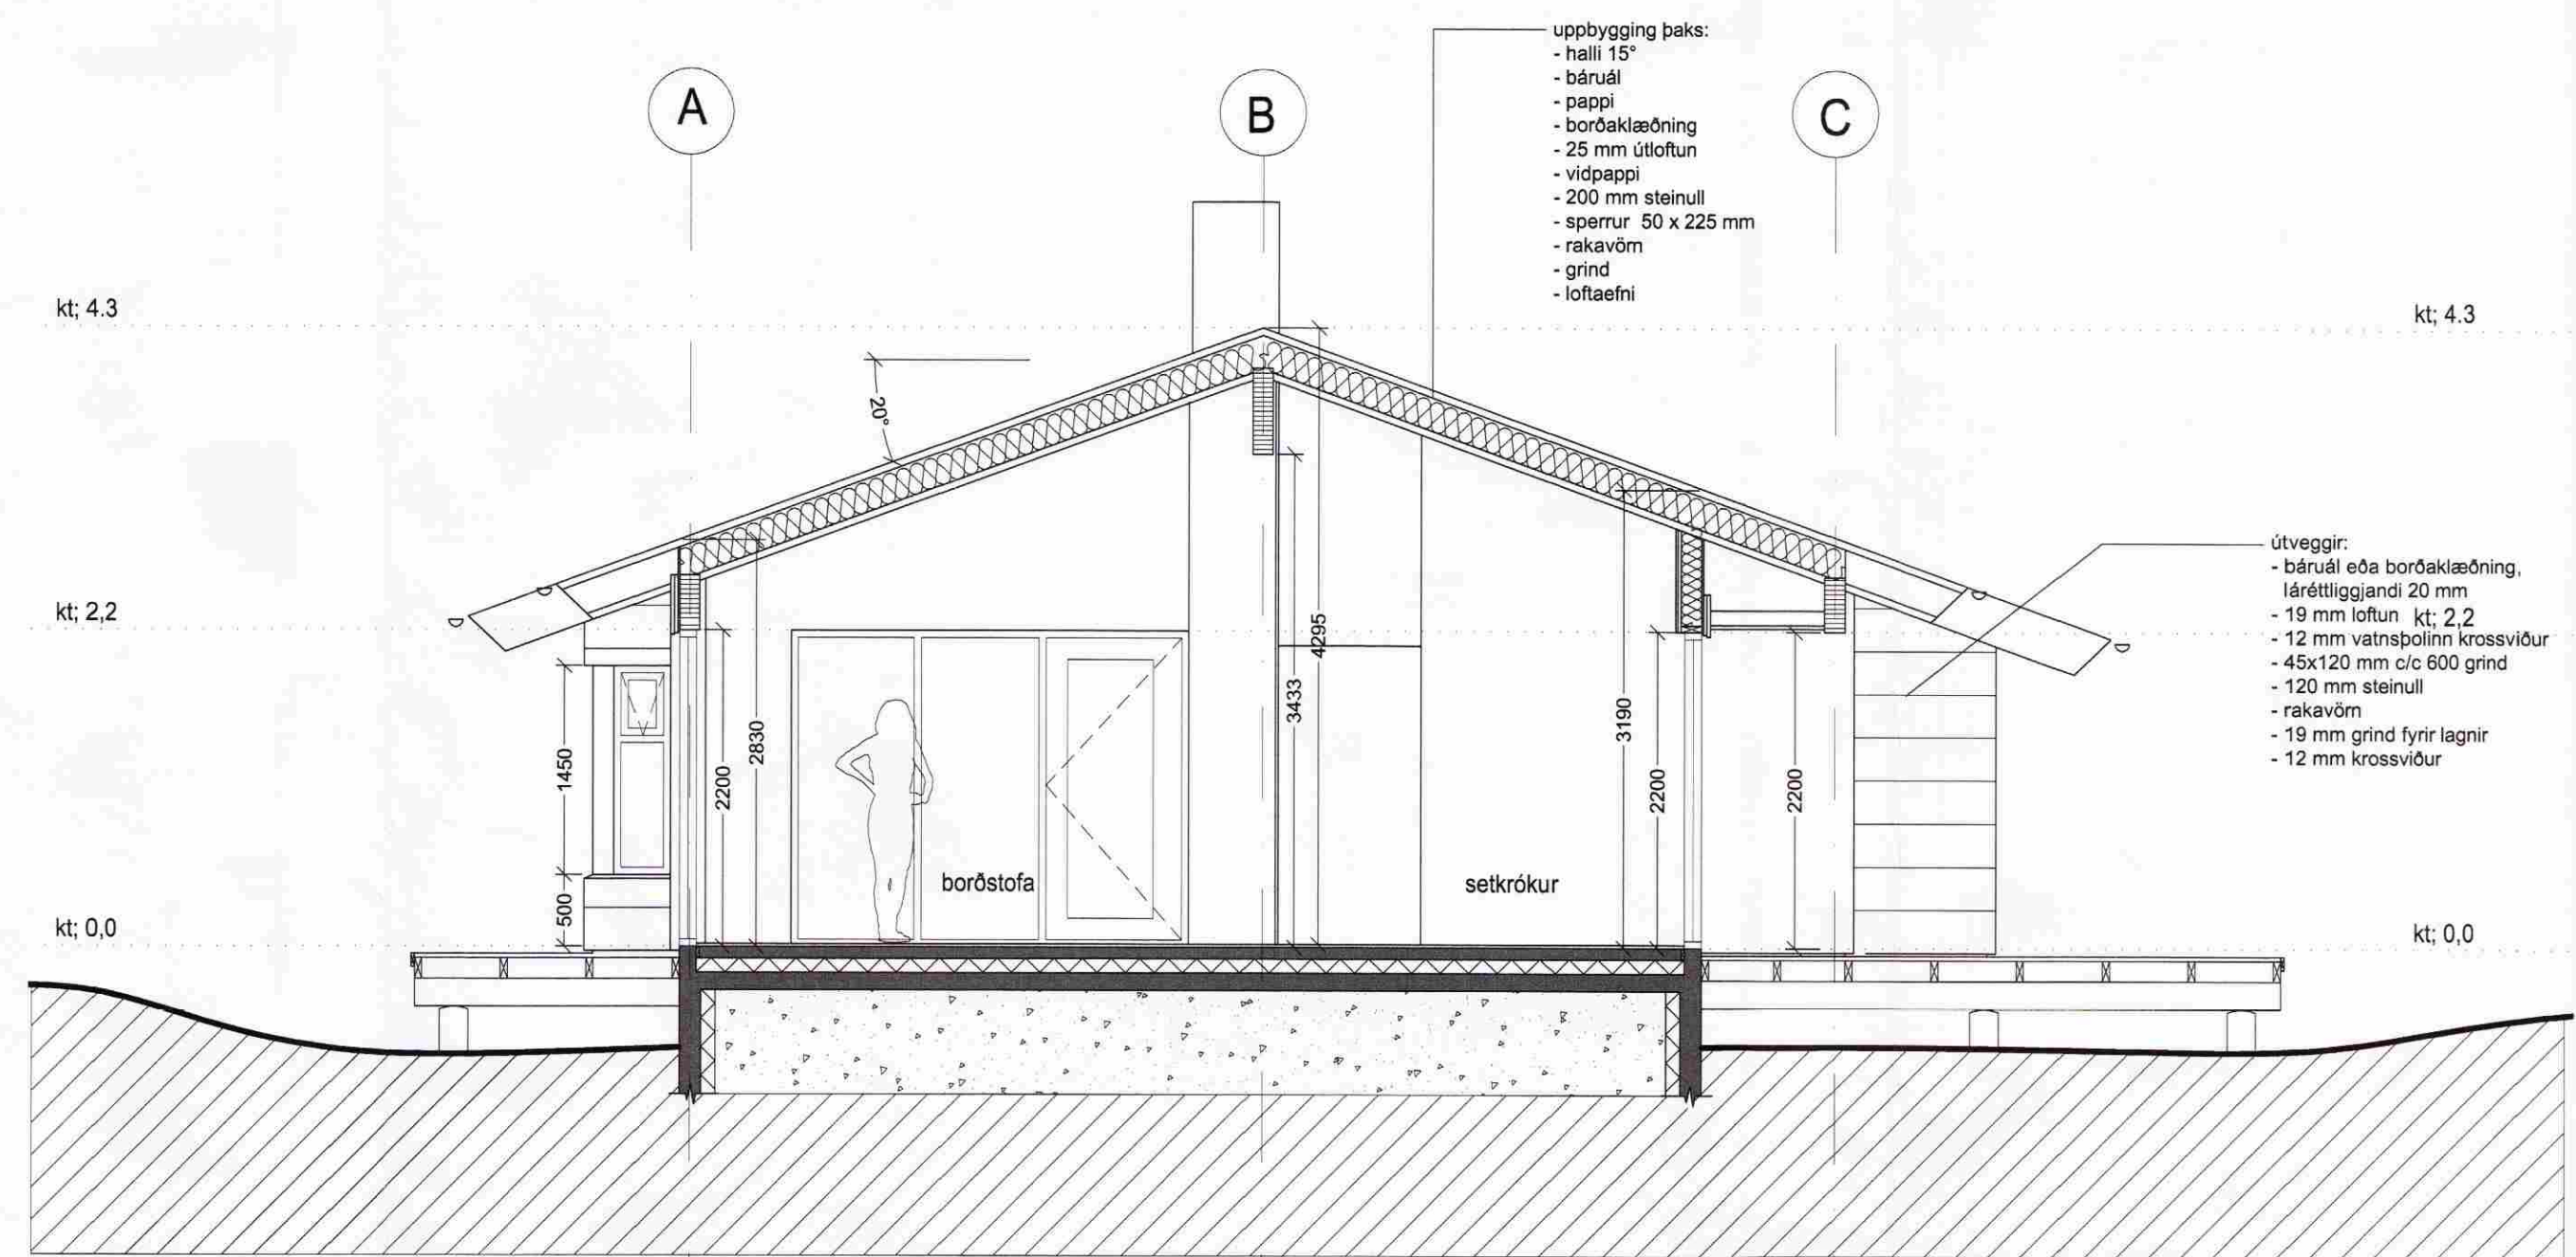


SNEIÐING D - D M 1:50

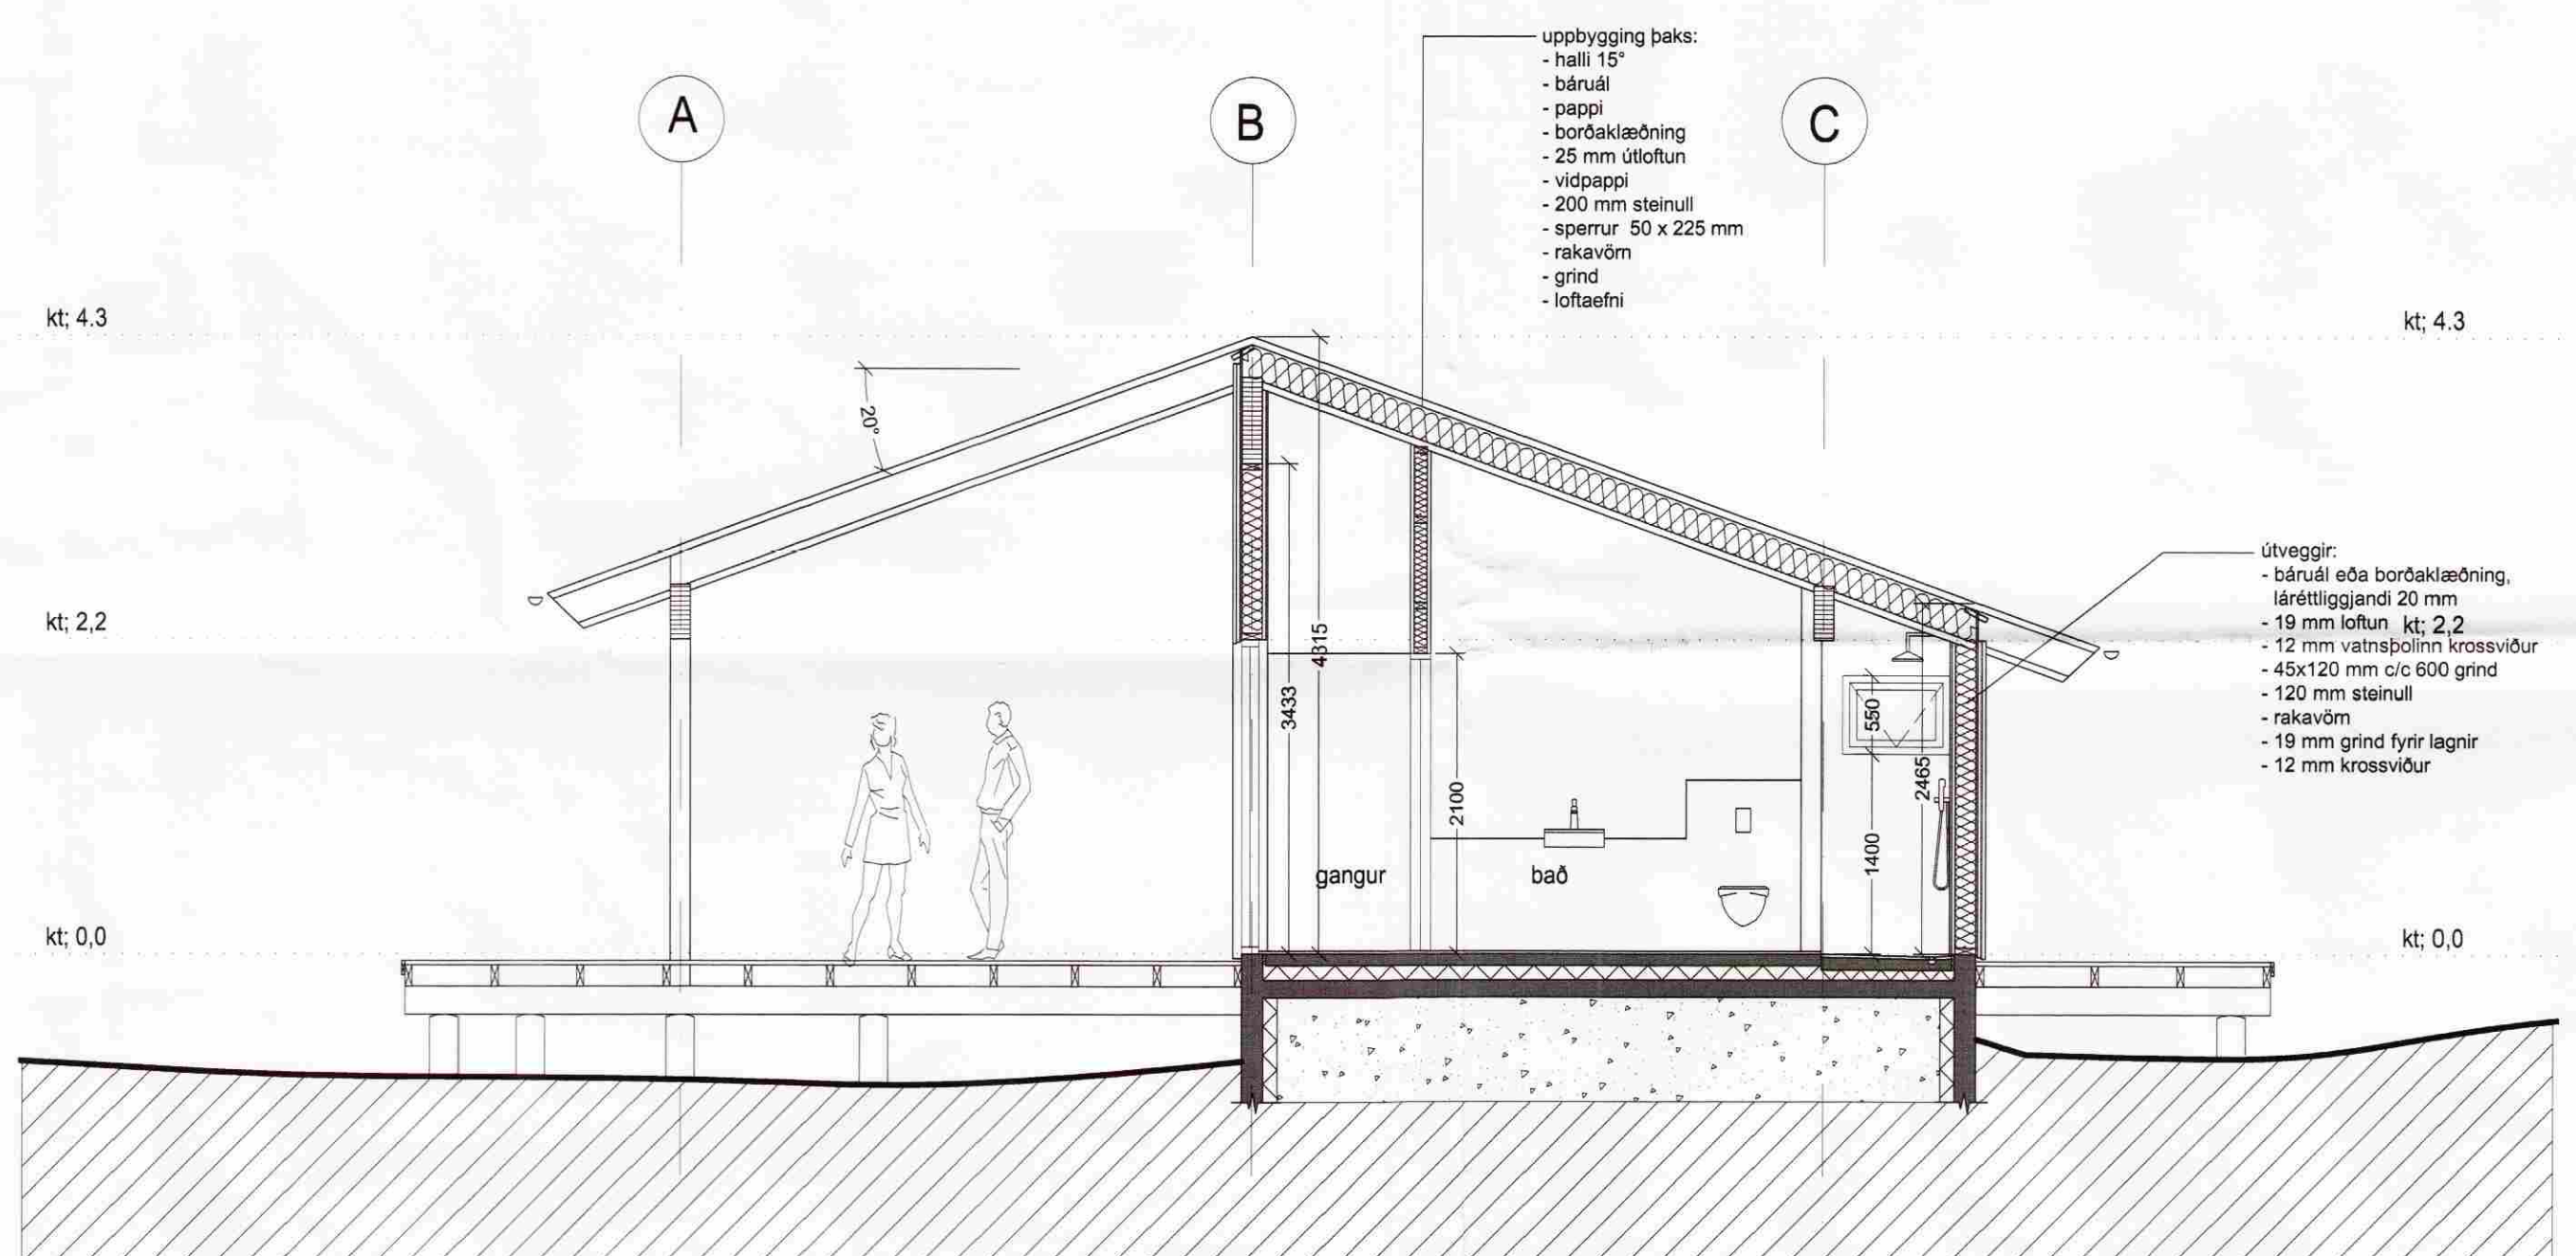


SNEIÐING B - B M 1:50

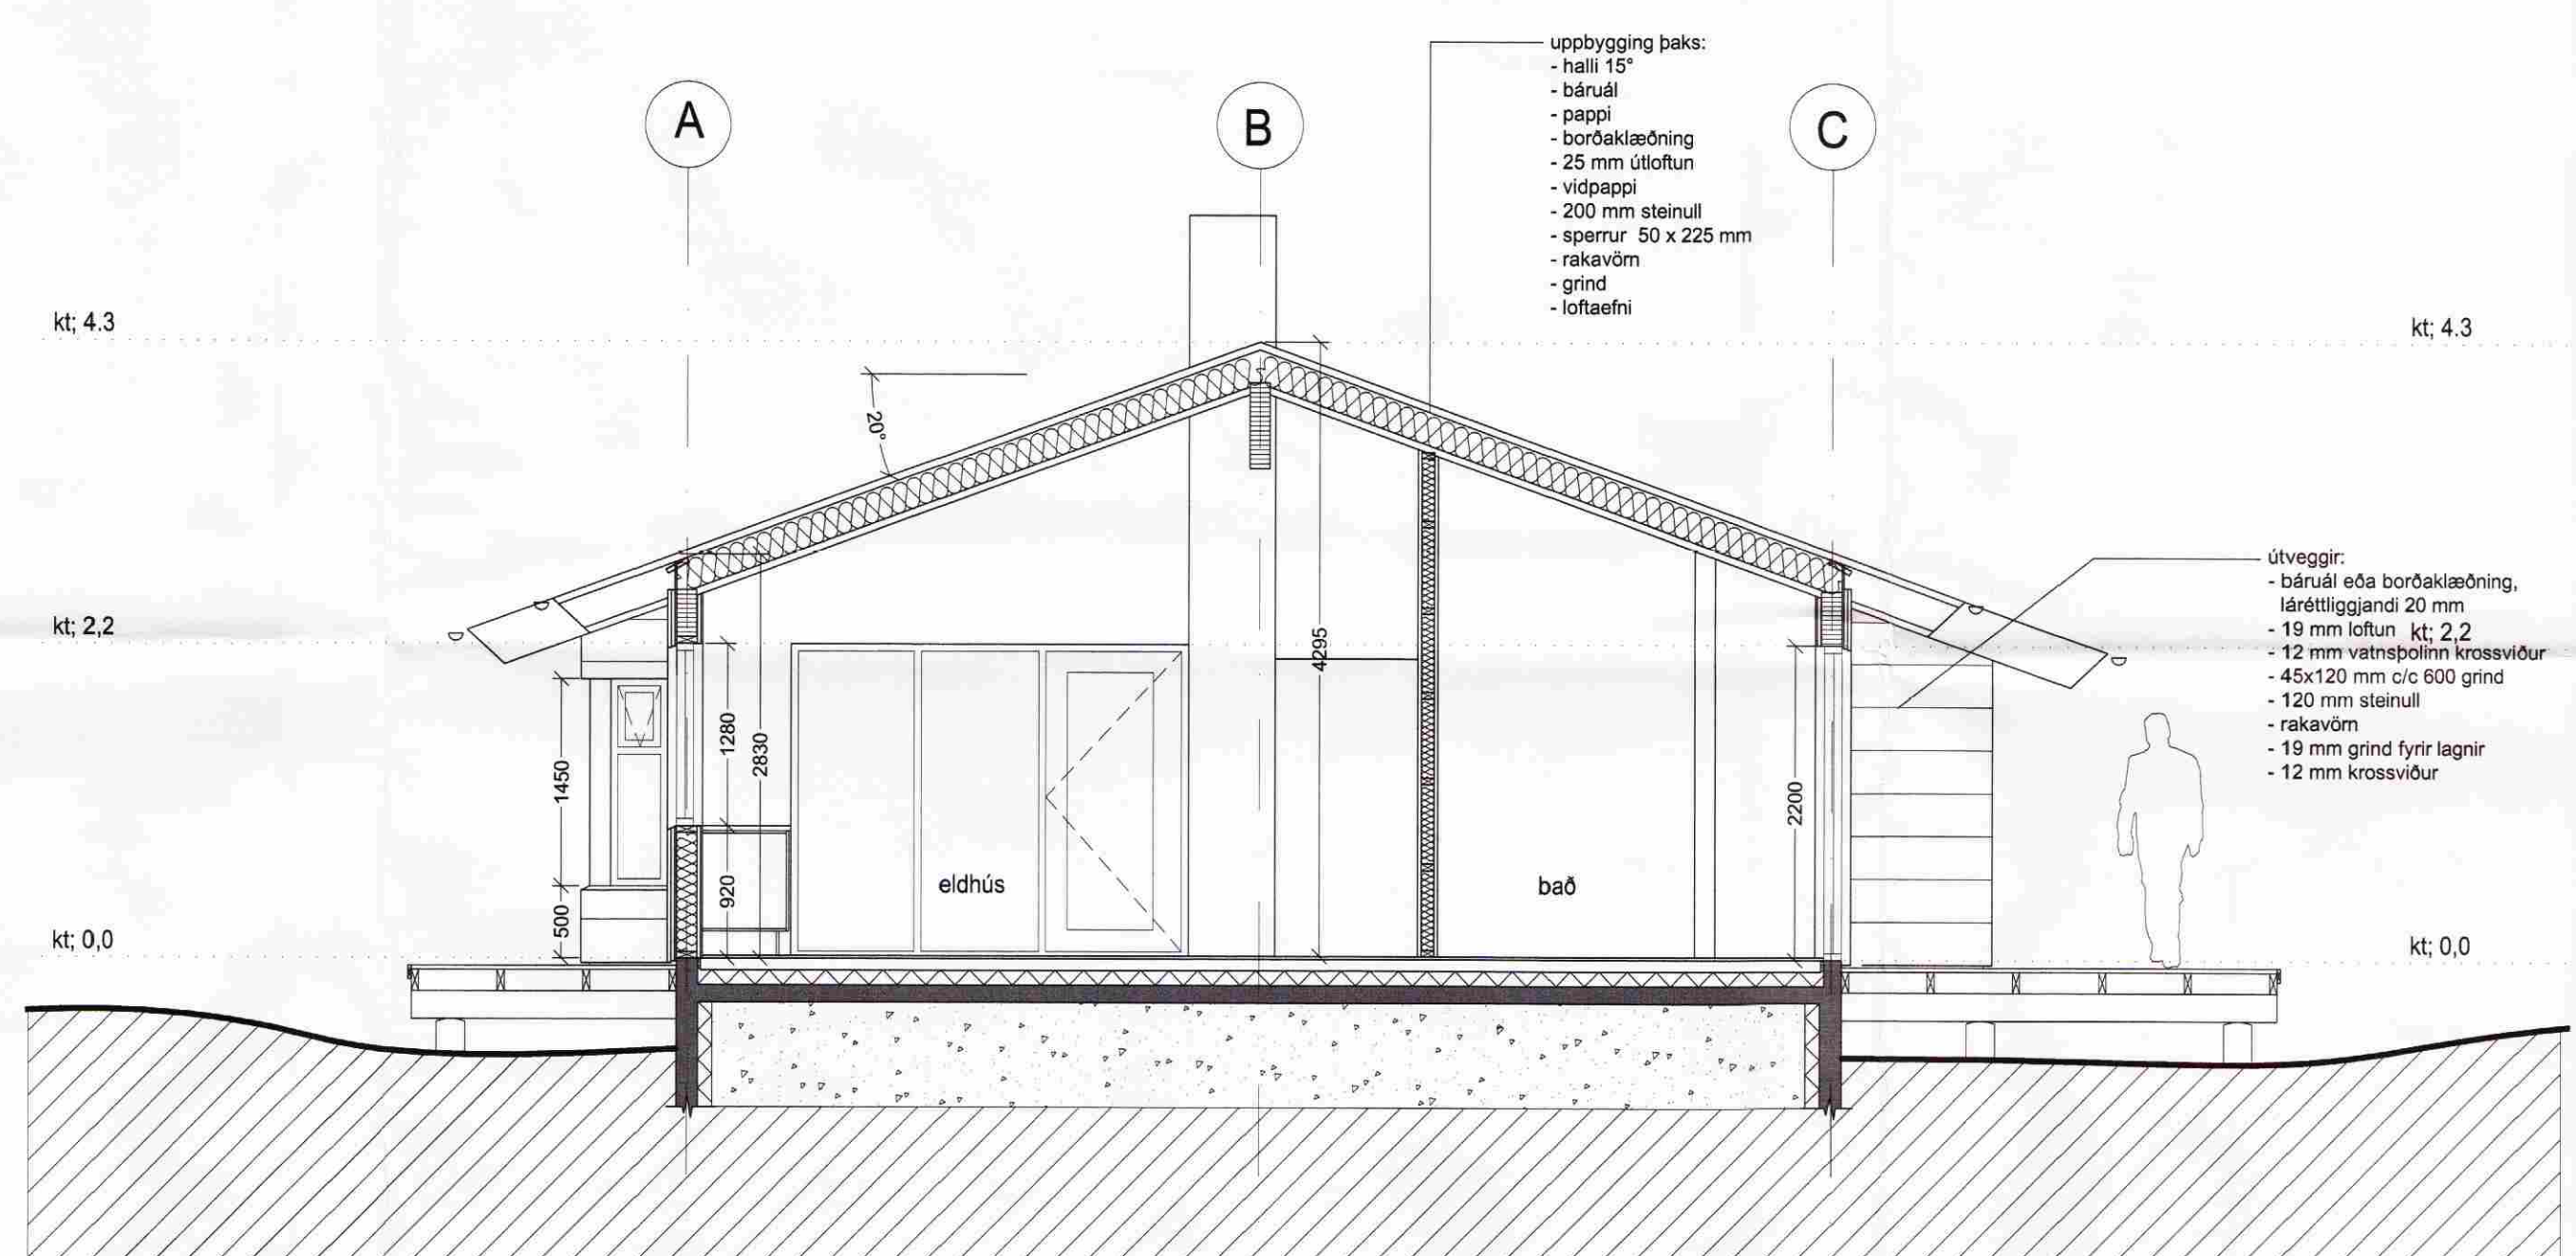

SNEIÐING E - E M 1:50

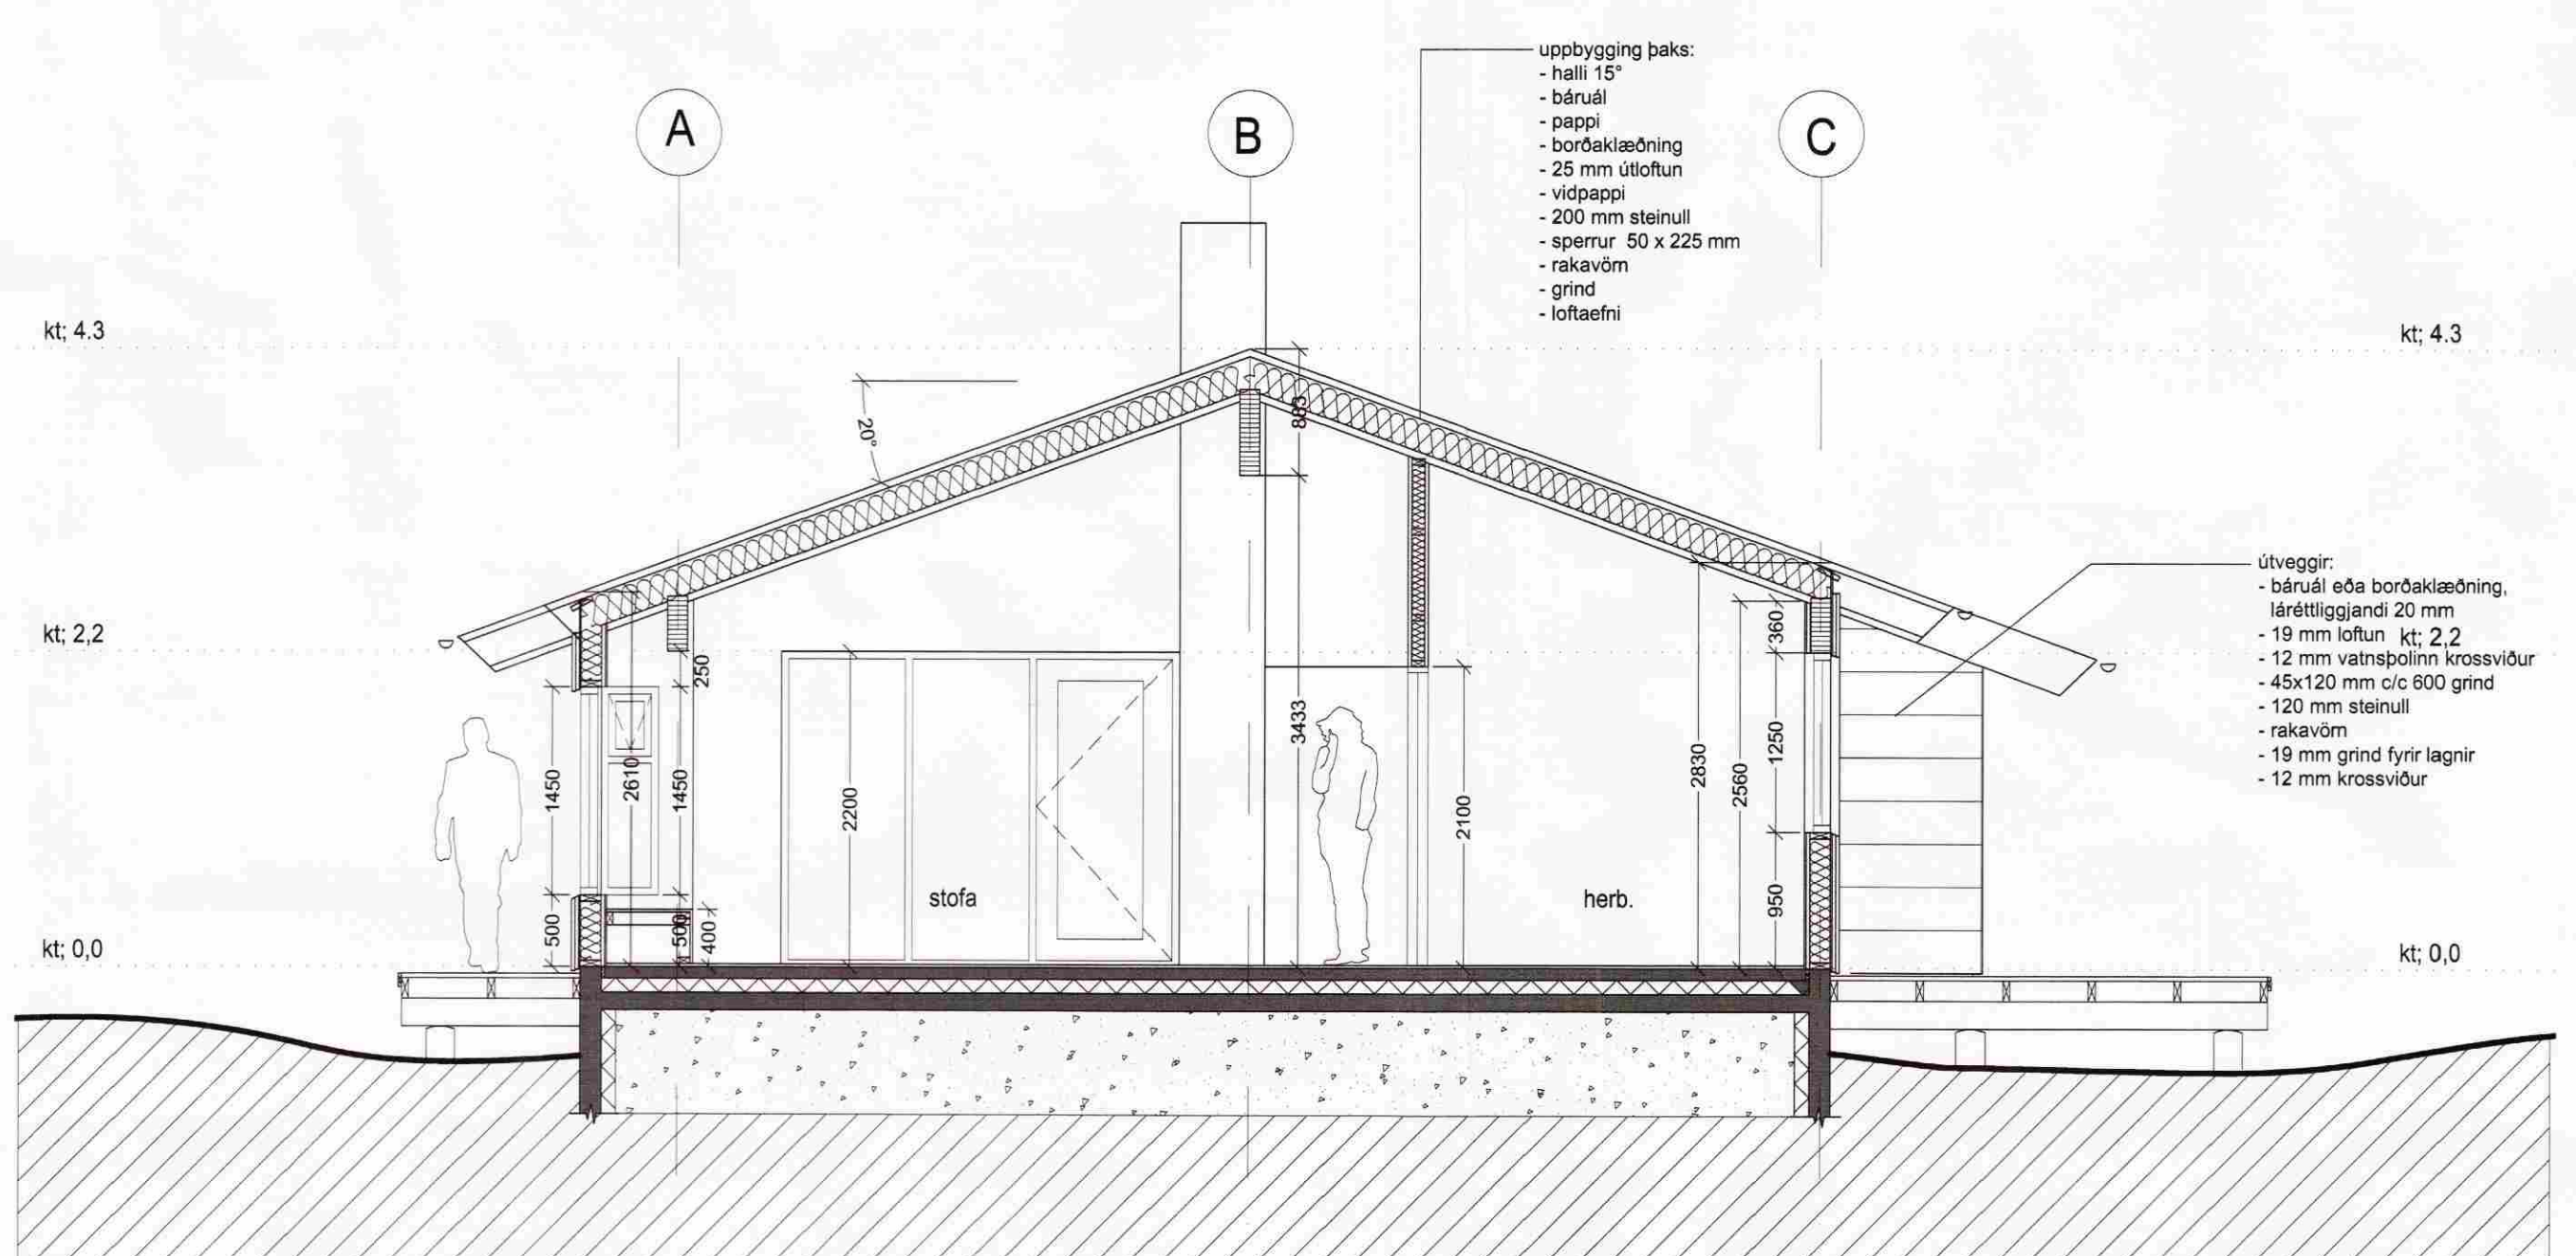

SNEIÐING C - C M 1:50

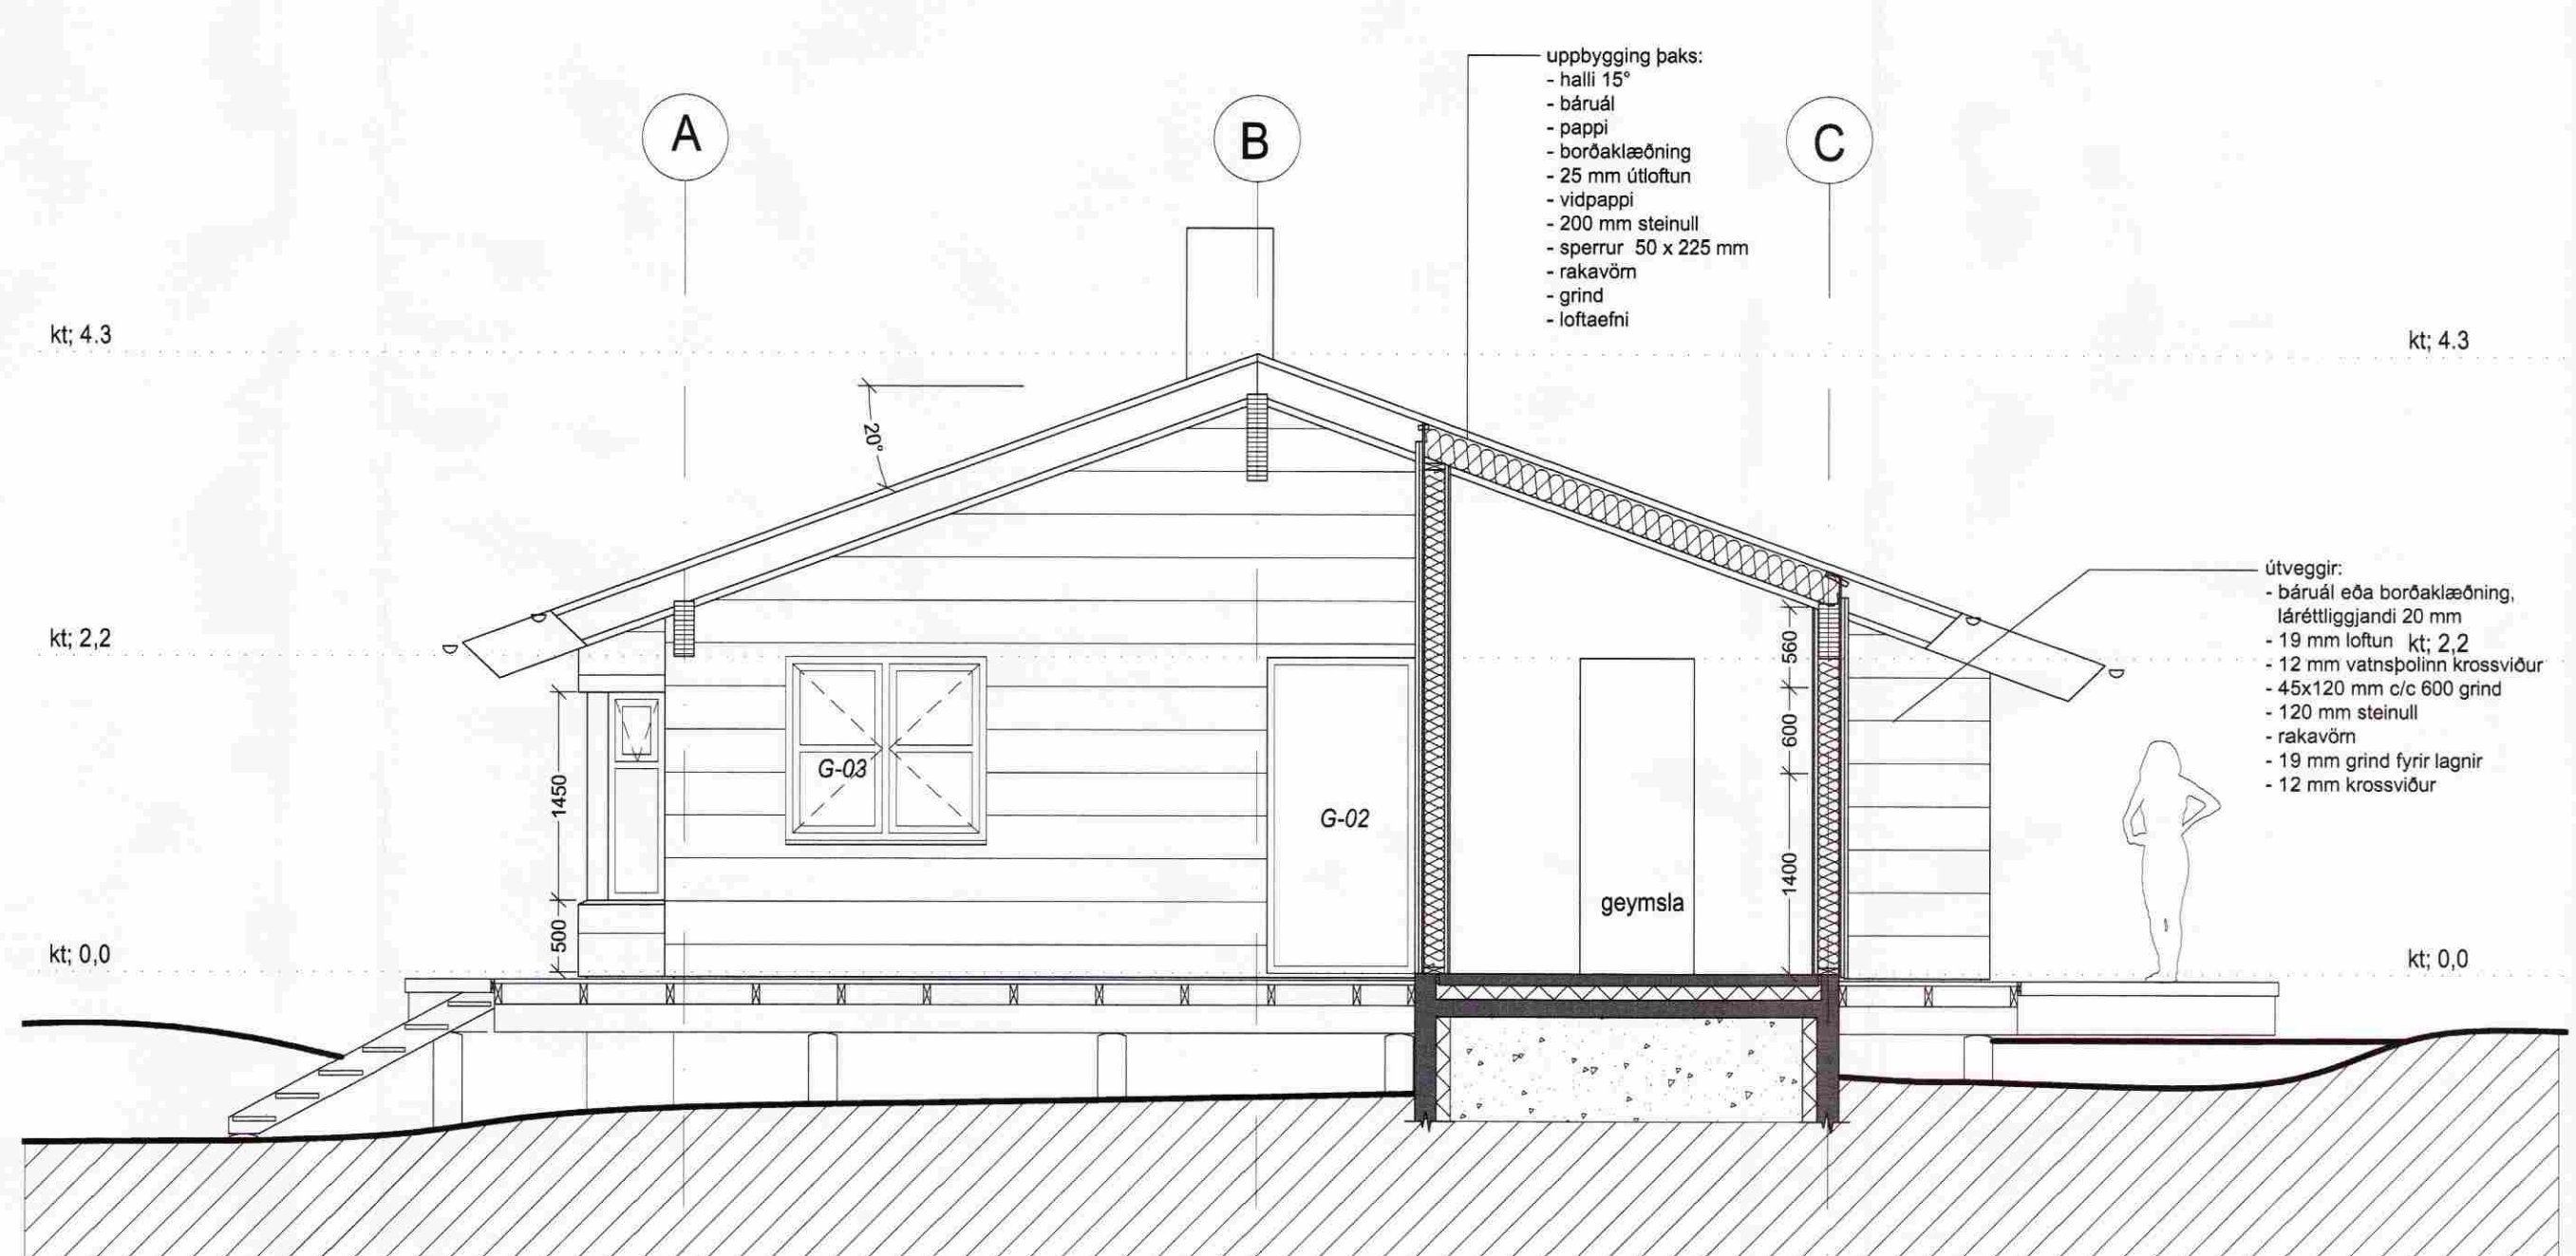

SNEIÐING F - F M 1:50

Verkhelli: Frístundahús við Tjarnardal 5, Dalabyggð í Hrunamannahreppi

Verkhliut: Snid

Telkinúmer: 1.02

Mælikvæði: 1:50 / A1

Telknað: SH / HH

Yfirfarið:

Samþykkt:

Verknúmer: 09014

Útgáfudagur: 15.05.2009

Telkniatíð:

Útrentað: Jul 14, 2009 - 11:22

ARKÞING *Biggðing*

BOCHOLT 8 - 105 REYKJAVÍK
SÍMI: 570 5700 - FAX: 570 5701
arkthing@arkthing.is - www.arkthing.is

SIGURÐUR HALLGRÍMSSON, 170753-3139 ARKITEKT
HJÓRTUR PÁLSSON, 080152-4429 BYGG.FR.
GUERÚN INGVARSDÓTTIR, 281272-5069 ARKITEKT
ÞÓRÐUR ÞORVALDSSON, 210463-4619 ARKITEKT