




GRUNNMYND M 1:50

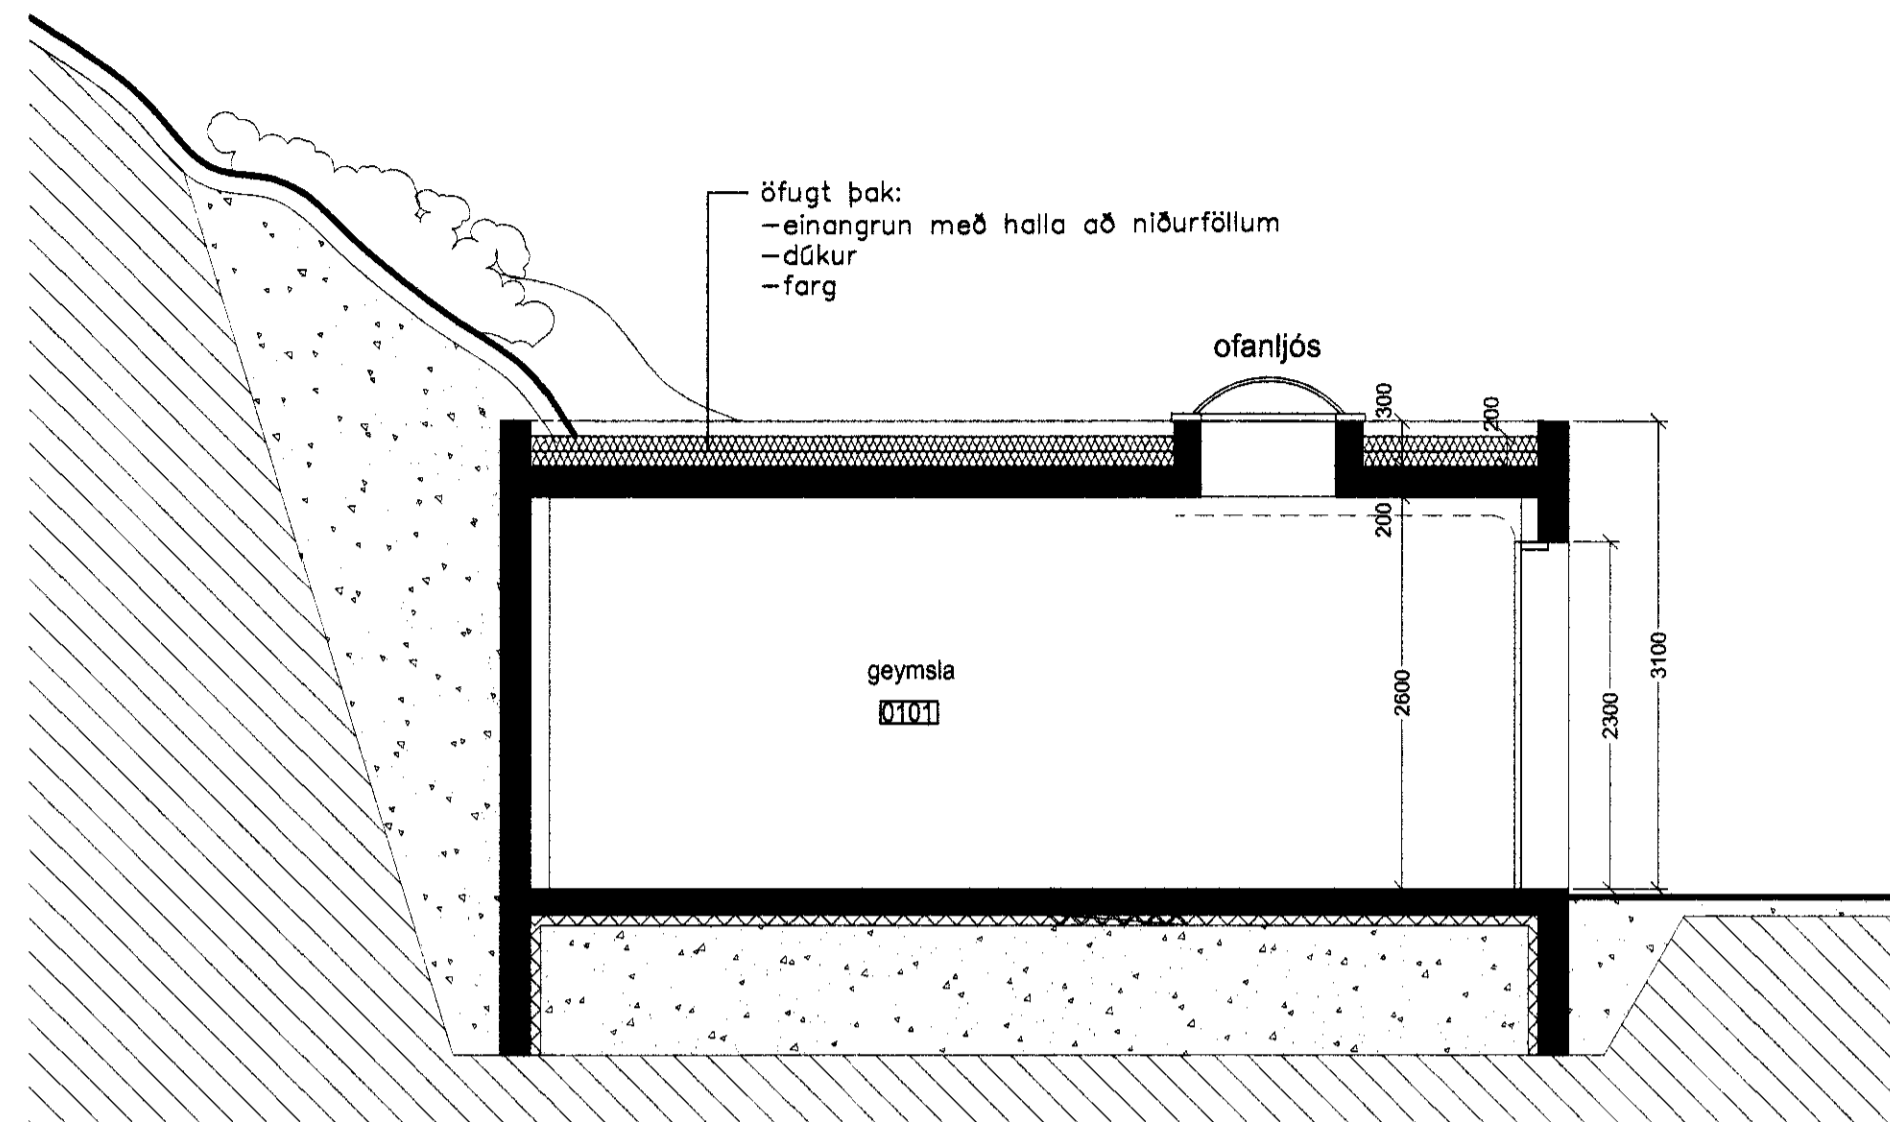


SNEIDING A-A M 1:50

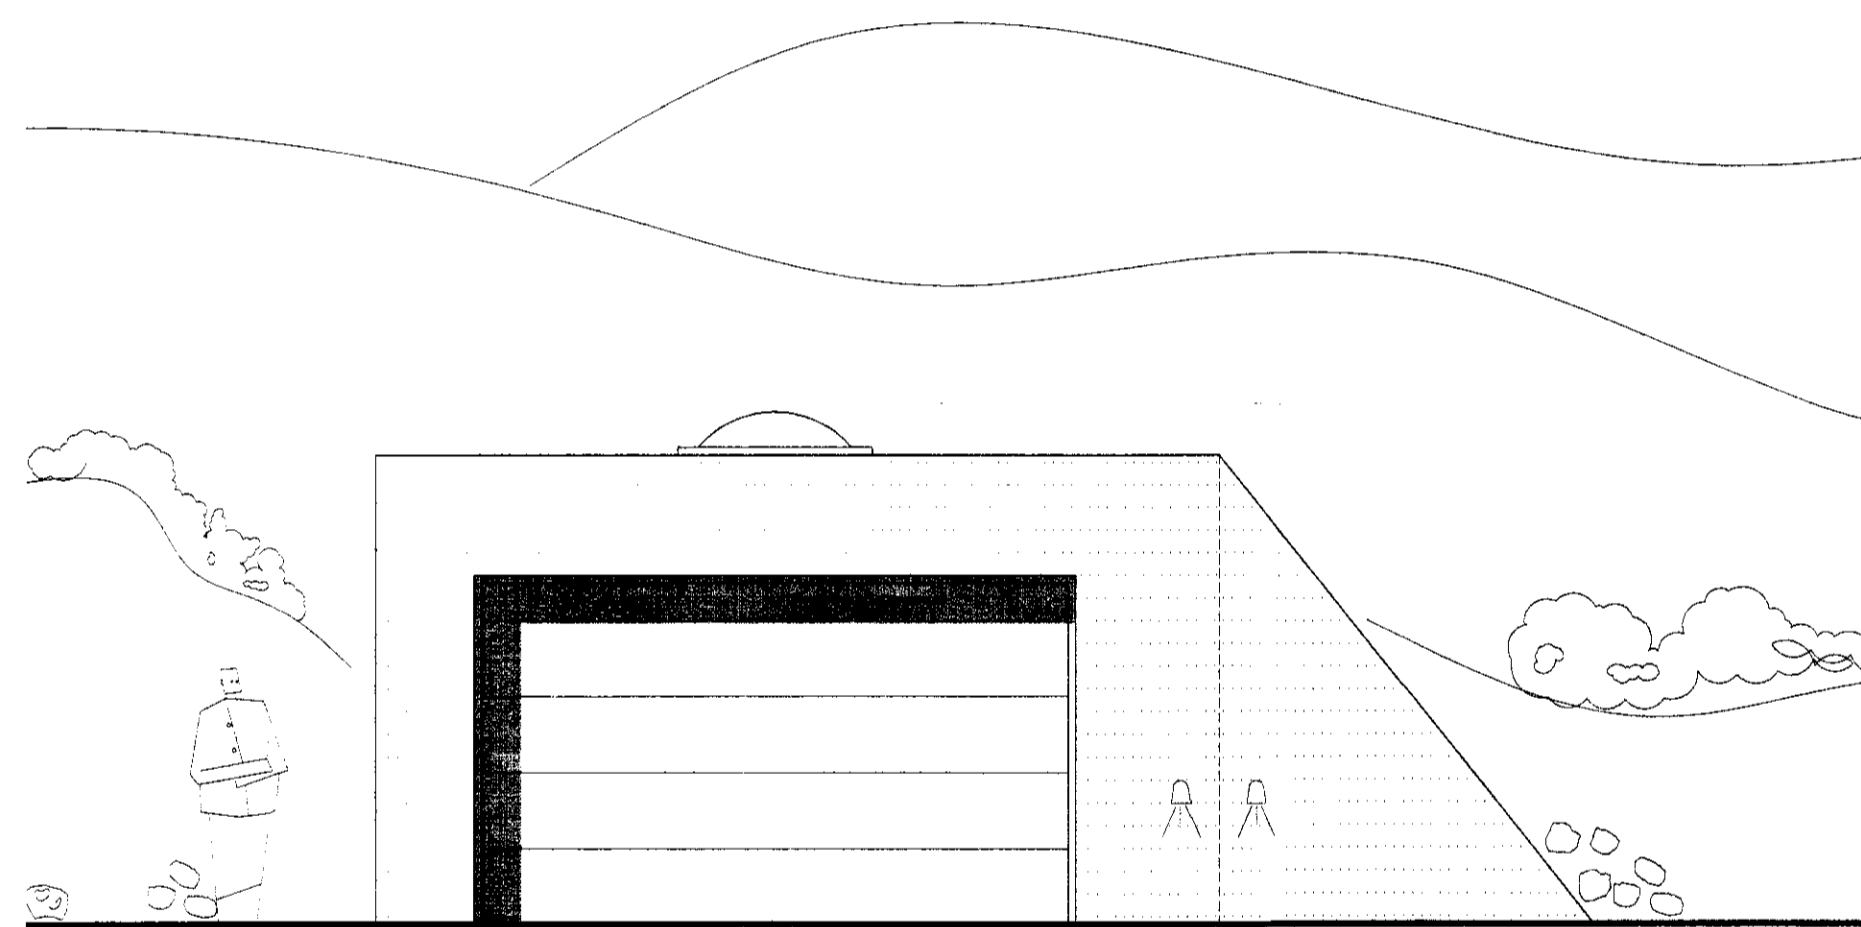

ÚTLIT SUÐAUSTUR M 1:50

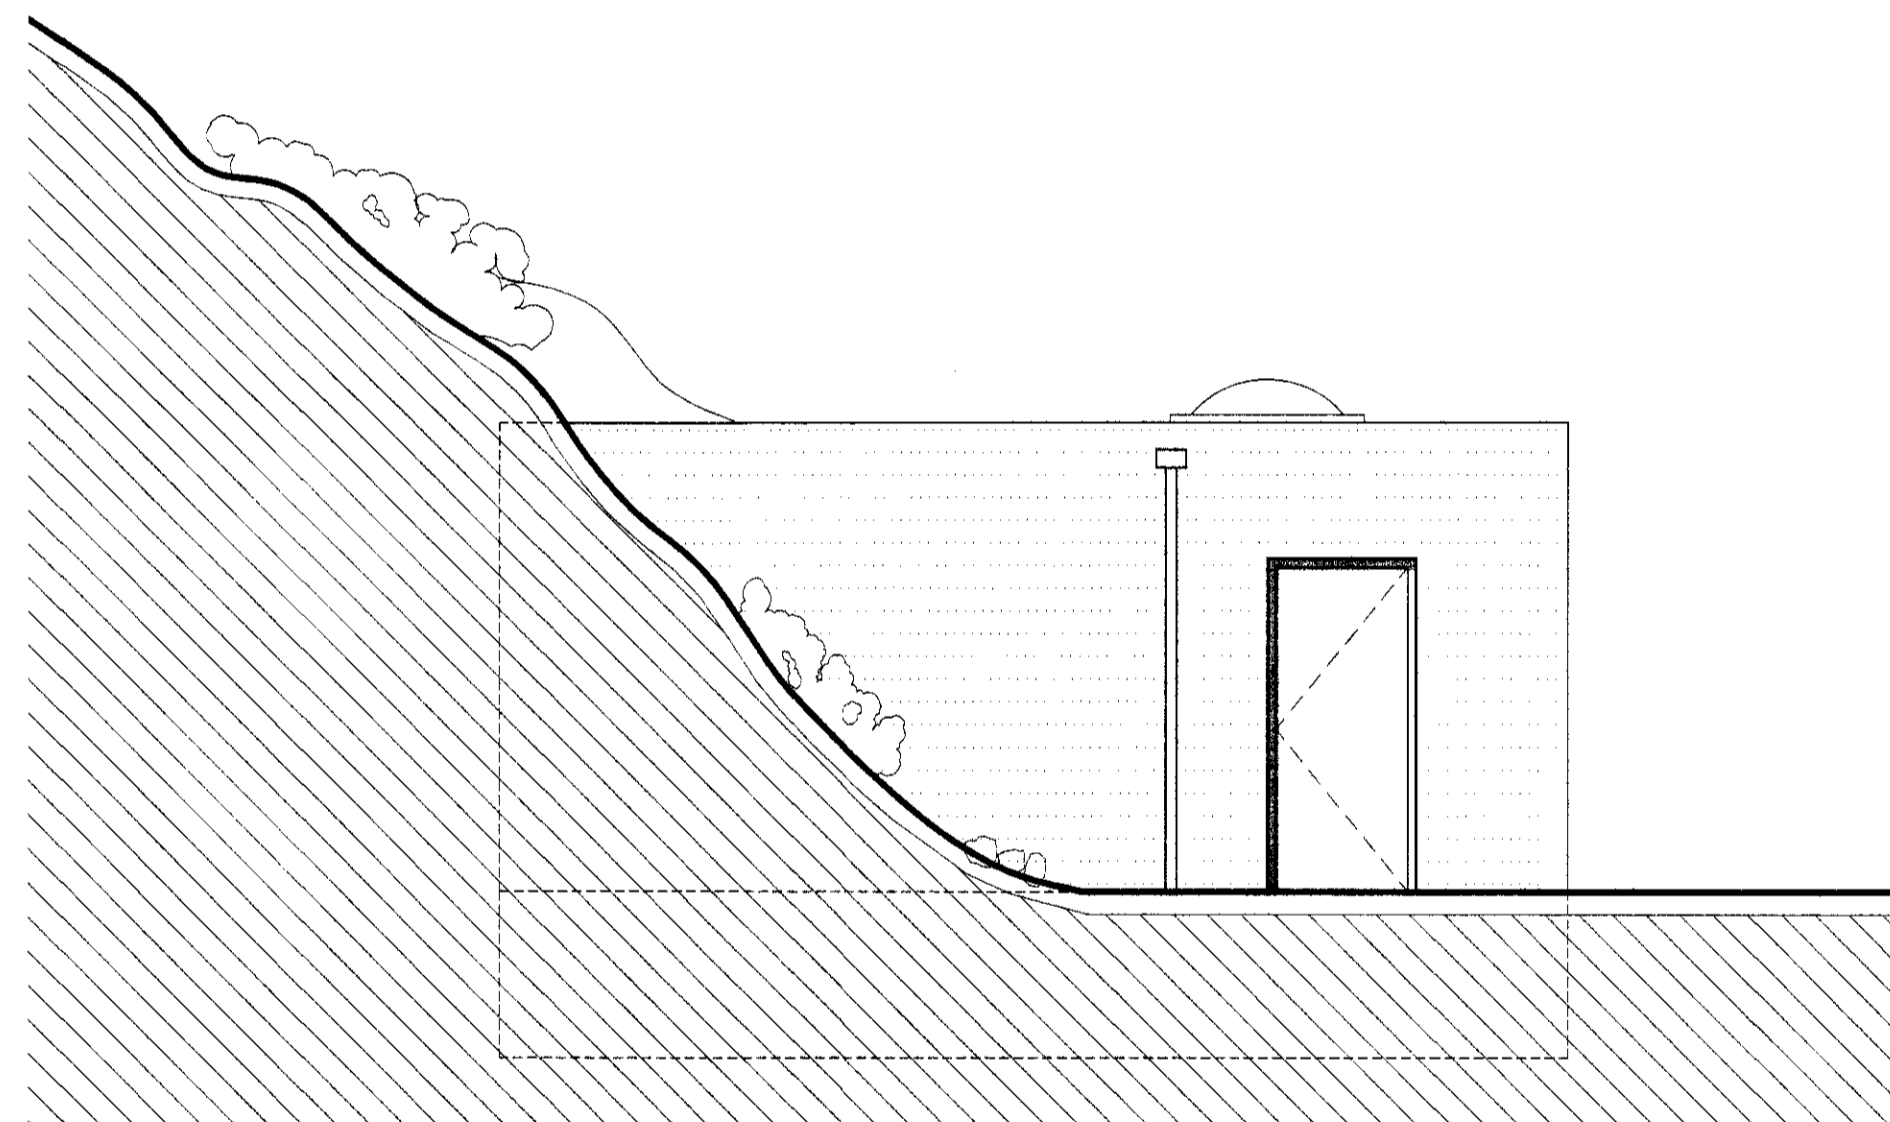

ÚTLIT SUÐVESTUR M 1:50

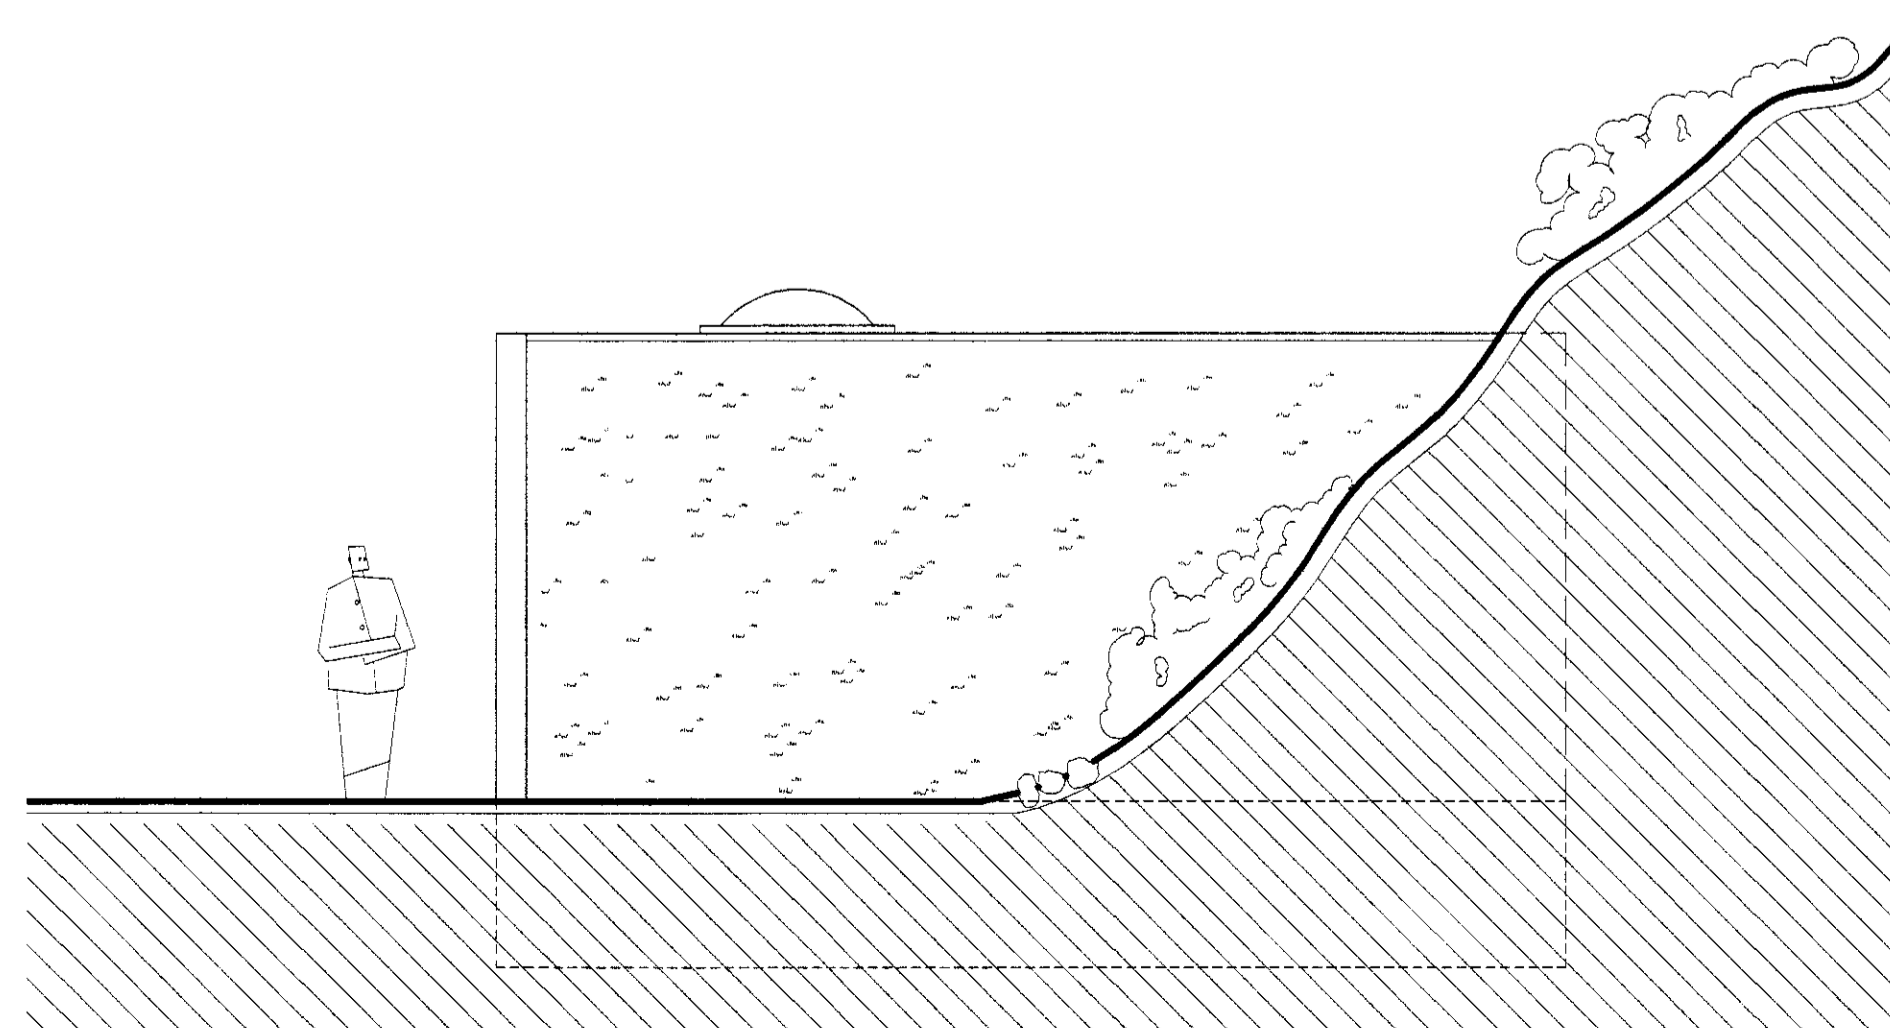

ÚTLIT NORÐAUSTUR M 1:50

SAMÞYKKT
24. AUG. 2011
[Signature]
Bygginguvinna, úppg., Ármessyelu og Flóatr.

Tjarnardalur 5

LANDNÚMÉR: 202033
STADGREINIR: 8710-1-66300050

- húsið er steypt upp á hefðbundinn hátt, eingrað að innan með 100 mm plasteinangrun og múrhúðað yfir.
- þakplata er steypt, lögð 2-lögum af þakpappa, uppbygging "öfugt þak", þ.e. 225 mm rakapölin einangrun, einangrunargildi λ 0,029, ofaná pappa, síudúkur og mól.
- einangrun undir botnplötu er 75 mm plasteinangrun.

Stærðir:

geymsla: 0101 39,8 m² 131,3 m³

lóðarstærð: 5100,0 m²

gæmsla stækkuð	21.07.11
Þrygging / Fyrirsé / Texti	Þeg / Samþ:

Verkefni:

Frístundahús við Tjarnardal 5,
Dalabyggð / Hrunamannahreppi

Verkhúti: Geymsla á lóð - grunnmynd, sneiðing og útlit

Telkinúmer: 1.06

Mælikvarði: 1:50 / A1

Telknað: SH / HP

Yfirfarir:

Samþykkt:

Verknúmer: 09014

Útgáfudagur: ágúst 2011

Teknistjórn:

Úprenta:

[Signature]
ARK
BOLHOLT 8 - 105 REYKJAVÍK
Sími: 570 5700 - FAX: 570 5701
arkthing@arkthing.is - www.arkthing.is

SIÐURDUR HALLGRÍMSSON,	170753-3198	ARKITEKT
HJÓRTUN PÁLSSON,	080152-4429	BYGG.FR.
GUDRÚN INGVARSDÓTTIR	291272-6069	ARKITEKT
ÞÓRDUR ÞORVALDSSON	210463-4619	ARKITEKT