Burðarþol: Grunnmynd sökkla. 1:50.

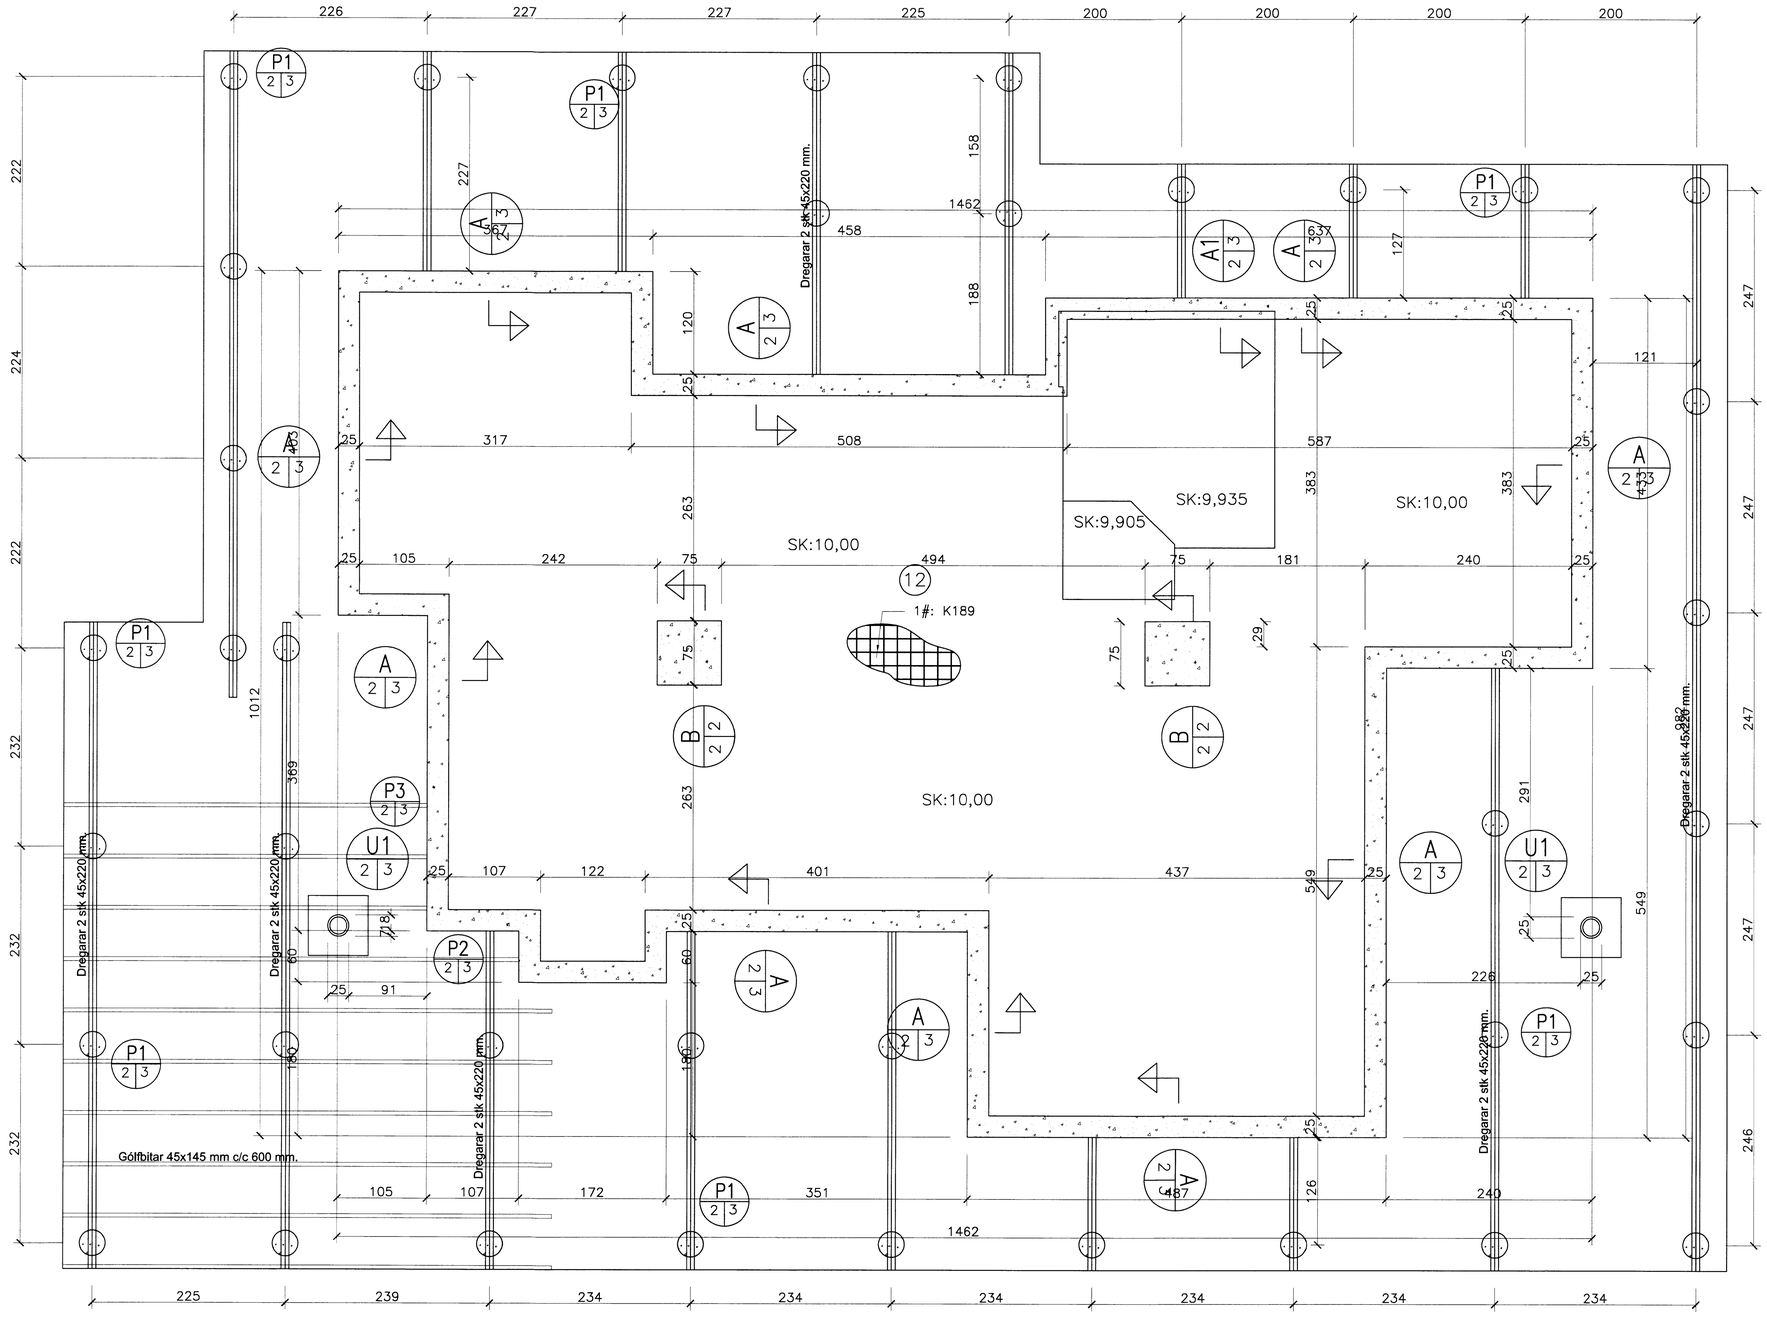

MÓTTEKIÐ
28 DES. 2012
Byggingafulltrúi Reykjavíkurborgar Mannvirkjasvið og Framkvæmdasýslu og Fjármálaskrifstofa

Breytingar:
–

TÓV
TEIKNISTOFAN ÓÐINSTORGI, VERKFRÆÐISTOFA ehf.
Óðinsgötu 7
101 Reykjavík
Netfang: gusti@to.is
Sími: 510 2211 Fax: 510 2201

Verkefni: TJARNARDALUR 6, HRUNAMANNAHREPPUR

Heiti: BURÐARÞOL: UNDIRSTÖÐUR, GRUNNMYND

Hönnun: VÍFILL ODDSSON kt. 101238-3629 — VERKFRÆÐINGUR FVFÍ – FRV
GÚSTAF VÍFILSSON kt. 231163-5069 — VERKFRÆÐINGUR FVFÍ
KRISTJÁN S. GUÐMUNDSSON kt. 070254-5819 — VERKFRÆÐINGUR FVFÍ

Áritun aðalhönnuðar:

M. 1:50
R. G.V.
T. G.V.
Dags. Apríl 2012. Nr. 1396-1-2.