


MÓTTEKID
 10 JUNI 2009
 Byggingafulfráun, uppsv. Ámættisylu og Flóahv.

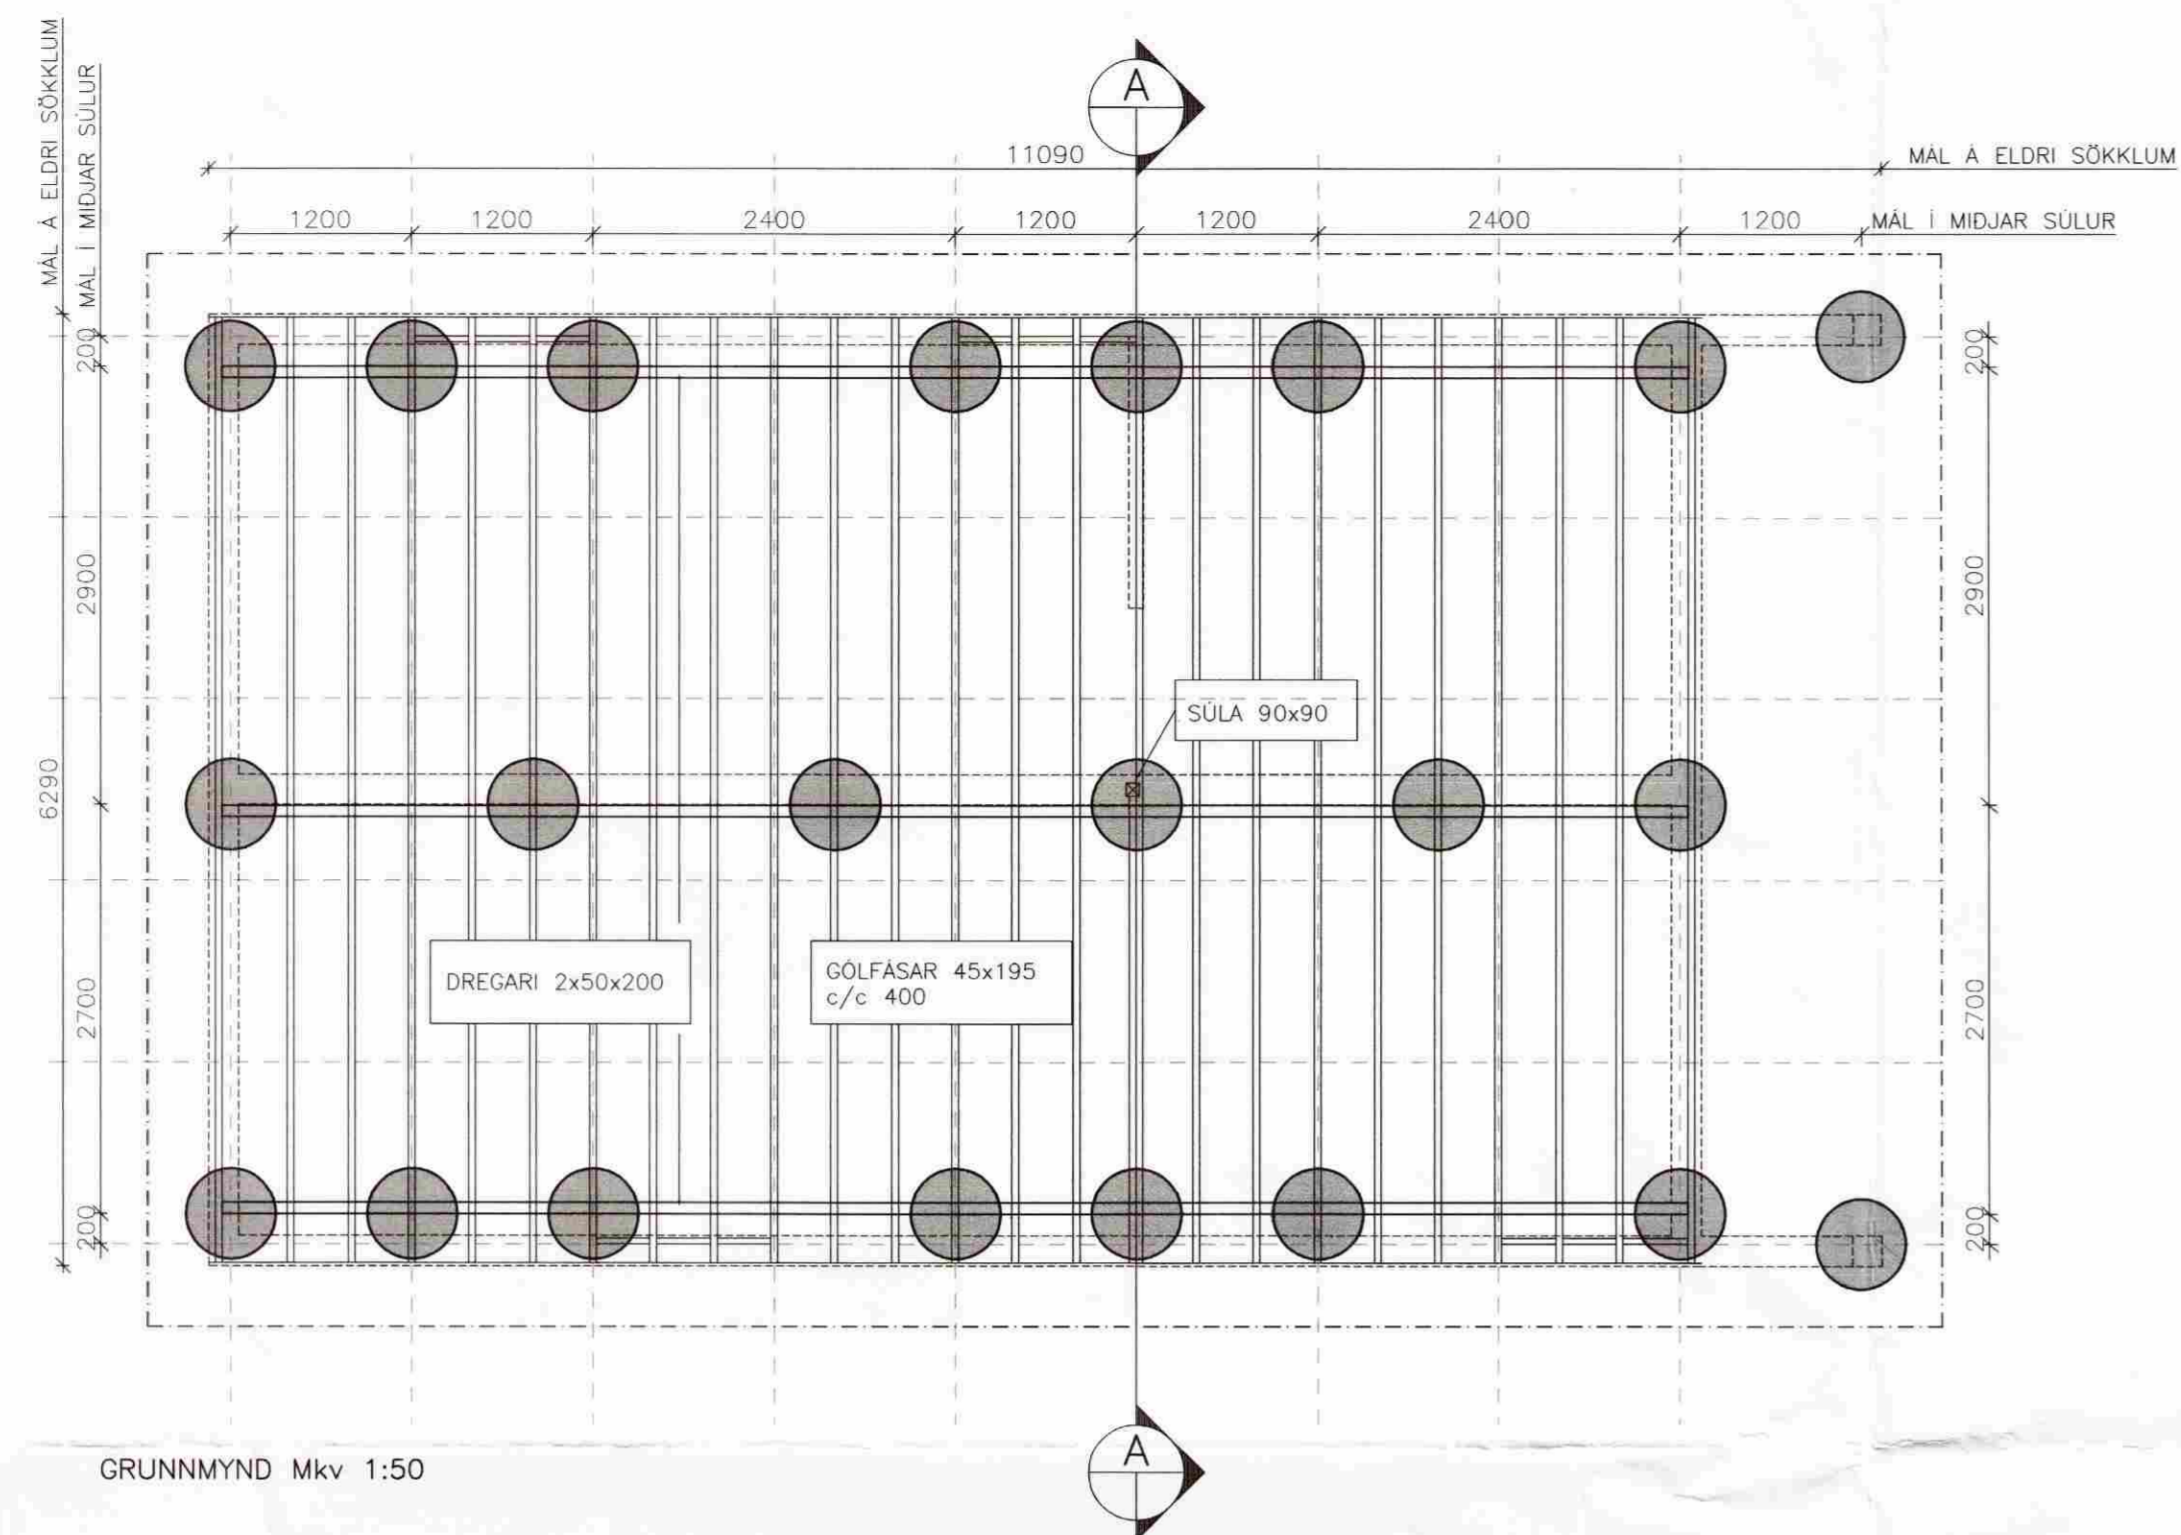

GRUNNMYND Mkv 1:50

SKÝRINGAR

ÁLAGSFOSENDUR:

SNJÖR:
 -ÁLAGSSVÆDI 1 Sk = 2,10 kN/m²
 Sk₁ = 1,01 kN/m²
 Sk₂ = 1,01 kN/m²
 VINDUR:
 -z=4.000m q₀ = 1,62 kN/m²

GRUNDUN

BYGGING HVILUR Á SÖLUM SEM ERU STÁLTUNNUR, Fylltar með steypu. Þvermál er 600 mm og hæð er 800 mm. Grafa skal niður á burðarhæft undirlag. Ef dypra dypra er niður á burðarhæft undirlag, en sem nemur hæð á undirstöðutunnum, skal fylla upp undir tunnur með öfrostnæmri fyllingu og þjappa vandlega. Ef grynna er niður á burðarhæft undirlag, er nóg að grafa einungis niður fyrir tunnubotna, sletta og þjappa. Fylla skal að tunnum með öfrostnæmu fyllingarefni og þjappa. Sjá snidteikningu.

STEINSTEYPA

STEYPA ER C25/30 MED A.M.K. 300 Kg SEMENT í m³.
 LOFTINNHÁLD STEYPU : 6-8 %
 V/S-TALA (UMHVERFISFLOKKUR 2b) : < 0,55
 SIGMÁL STEYPU (S2) : 50 - 90 mm
 MESTA STEINASTÆRÐ : 32 mm
 TITRA SKAL ALLA STEYPU.


STEYPUHULA Á JÁRNUR

GILDIN EIGA VÍÐ UM VENJULEGAR AÐSTÆÐUR, EF ANNAD ER EKKI SYNT Á TEIKNINGUM. ÞAR SEM TÆRINGARHÆTTA ER MIKIL GILDA AÐRAR REGLUR UM STEYPUHULU JÁRNA.

	PLÖTUR	VEGGIR	BITAR	SULUR
INNANHÜSS	15	20	20	20
UTANHÜSS	25	25	25	25
SÖKKLAR	35	35	35	35
STEYPT AD JÖRD	50	50	50	50

STEYPUSTYRKARSTÁL


STÁLGÆÐI:
 K - KAMBSTÁL f_{yk} = 500 Mpa
 BEYGING STÁLS
 d = ALLIR SVERLEIKAR
 SKEYTING BENDISTÁLS ER SAMKVÆMT
 EFTIRFARANÐI:
 ÞVERMÁL STÁLS, d í mm : 10 12 16
 SKEYTILENGD í mm : 500 600 800
 LÆRÉTT JÁRN SEM KOMA Í HORN EDA ÞVERVEGG SKAL BEYGJA SKEYTILENGD FYRIR HORN.

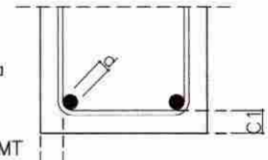


FRÁNGANGUR SÖKKULSKAUTA SÉ Í SAMRÉMI VÍÐ REGLUR VIÐKOMANDI RAFVEITU.

MÁL ERU Í mm NEMA ANNARS SÉ GETID.


ATH! STADREYNA SKAL ÖLL MÁL OG EFNISSTÆRÐIR AÐUR EN FRAMKVÆMDIR HEFJAST.

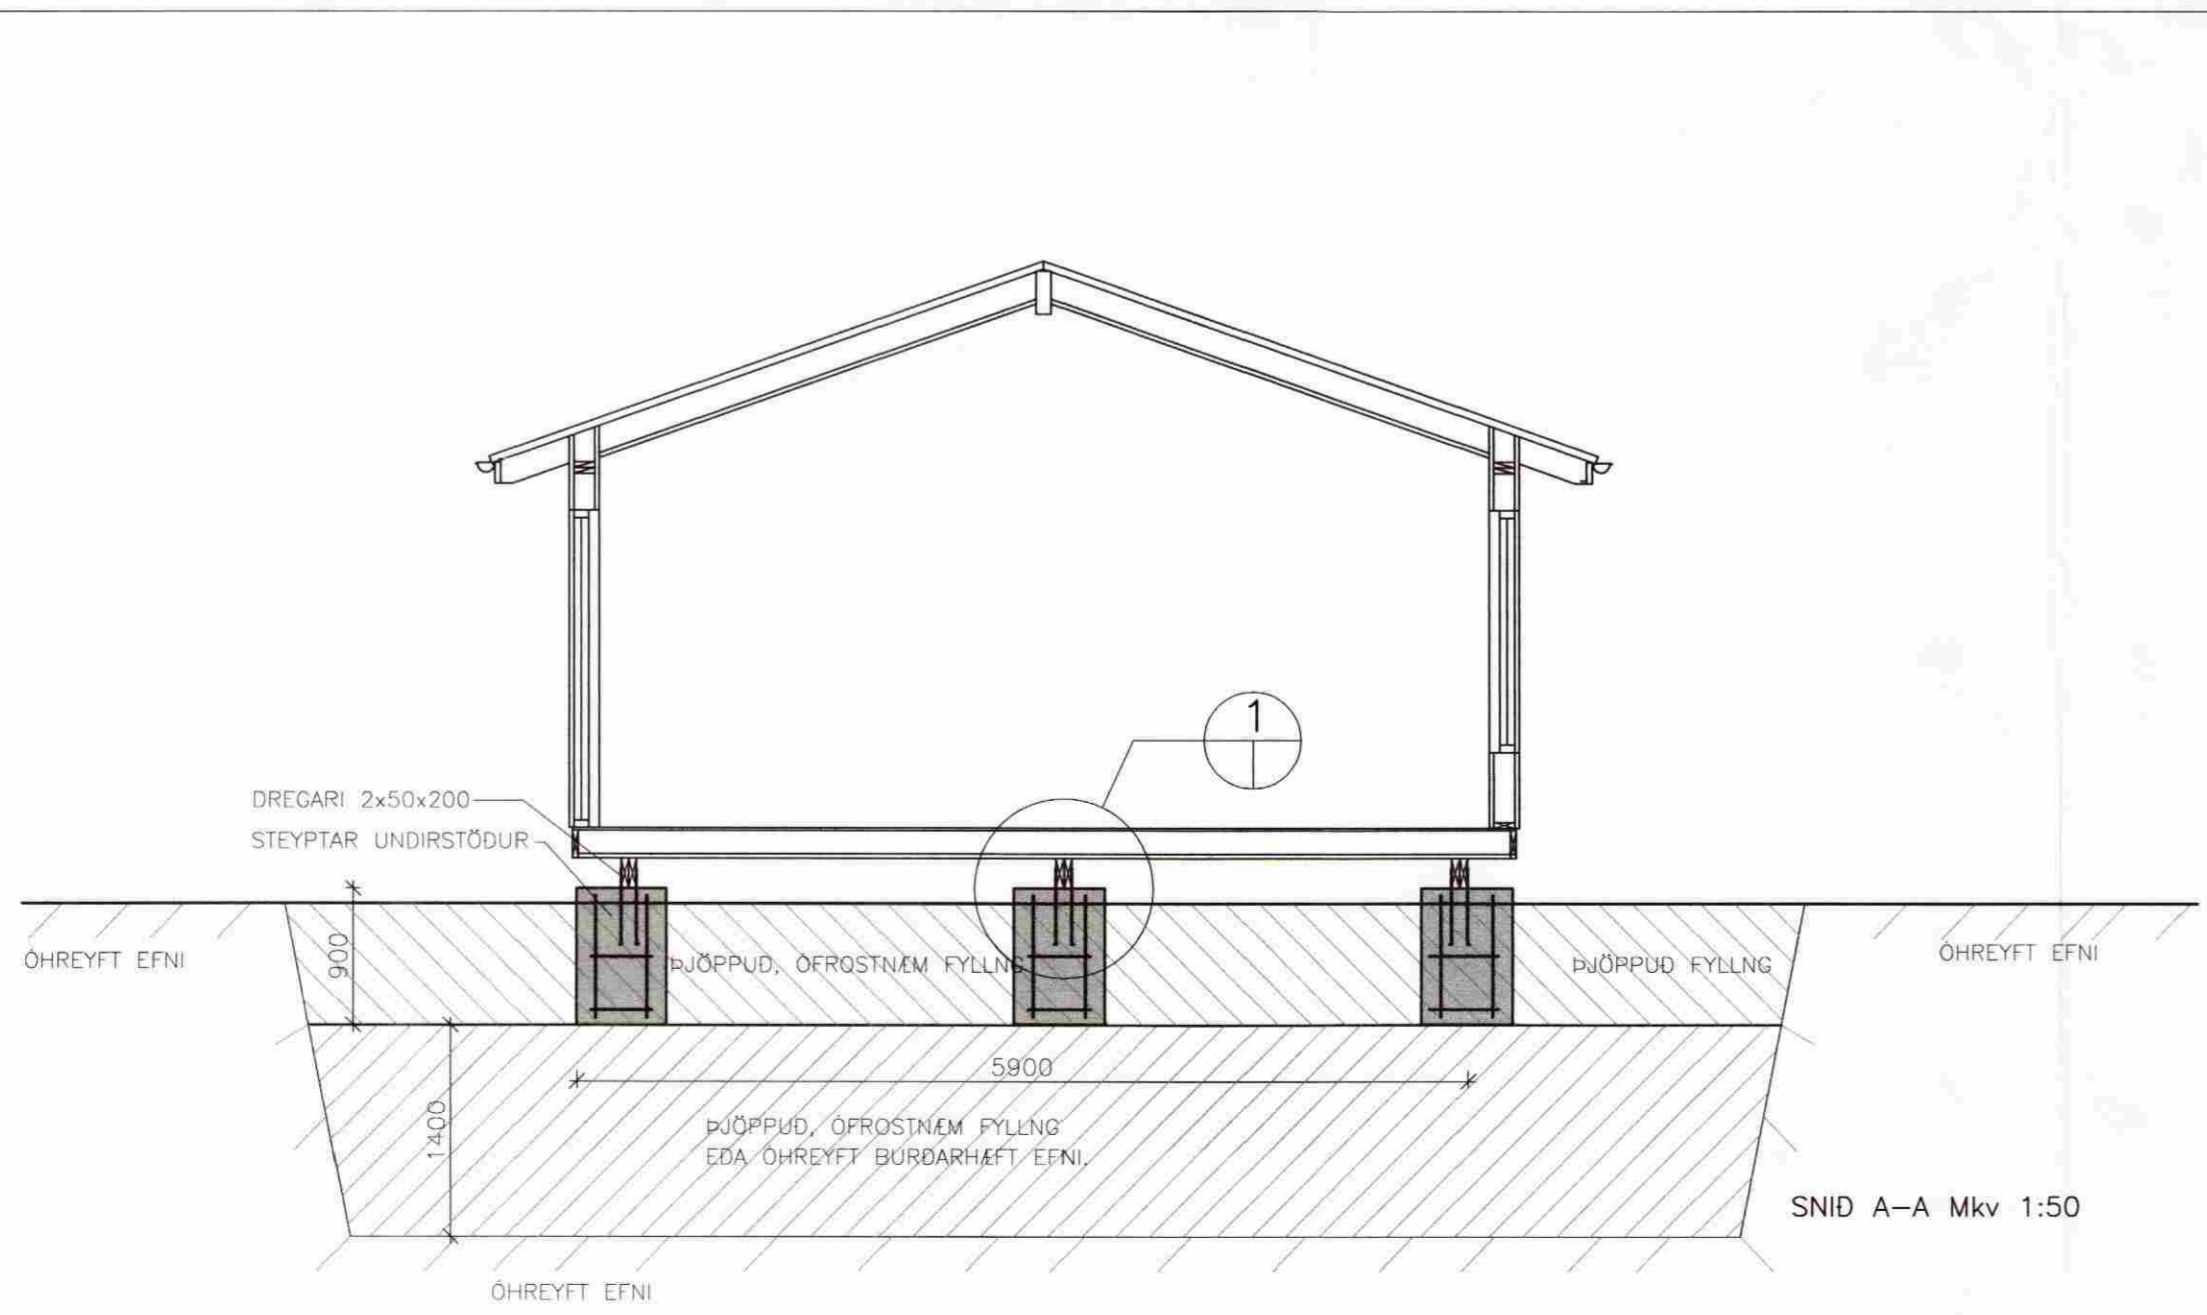

SNID A-A Mkv 1:50

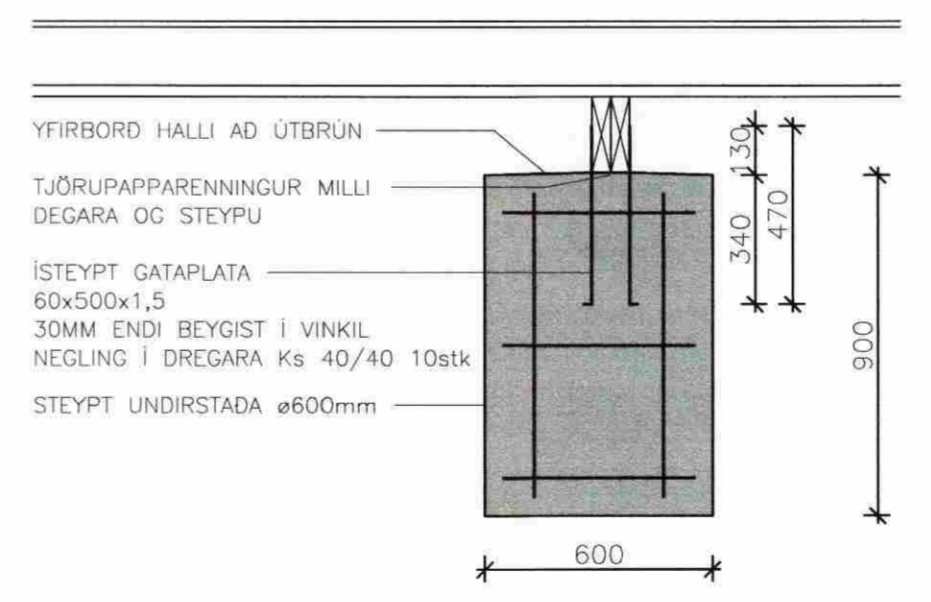

DEILI 1 Mkv 1:20

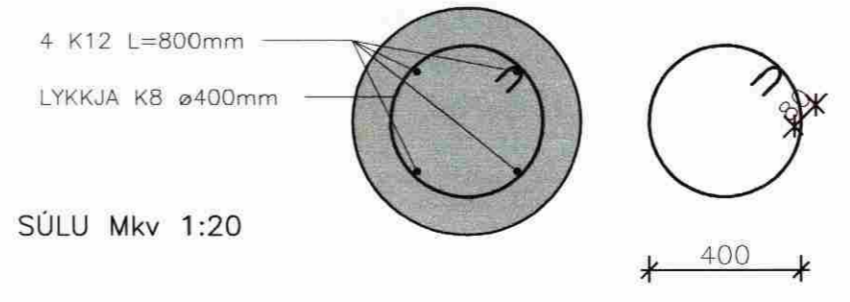

SNID Í SÚLU Mkv 1:20

TUNGFELL, HRUNAMANNAREPPI

FÉRANLEGT HÚS - UNDIRSTÖÐUR	Melikvarði
GRUNNMYND	1:50
SNID	1:20

Hannað: GH	Teiknað: GH	Yfirfarið:	Dags: Maí 2009
Slóð á disk:	Skráarnúmer: 09090-u..	Verknr: 09090	Bl. nr: 211

Sambærkt: *[Signature]*

VERKFRÆÐISTOFA SUÐURLANDS EHF

Austurvegur 5, 800 Selfossi, Sími: 482 3900, Fax: 482 3914, Netf: verkud@verkud.is