



Samþykkt

25 APR. 2006


Byggingarfulltrúi uppsveita Arnessýslu

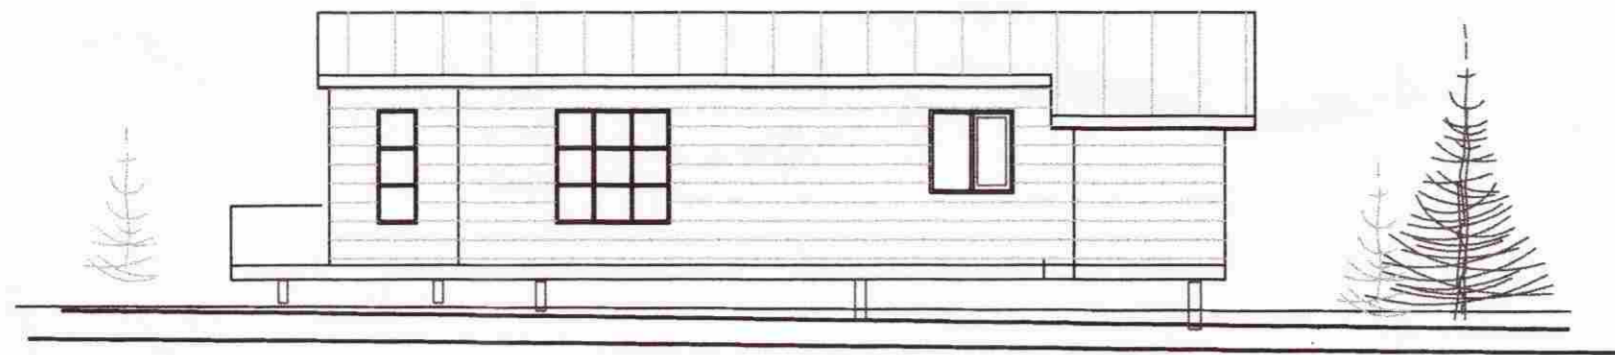


AUSTUR

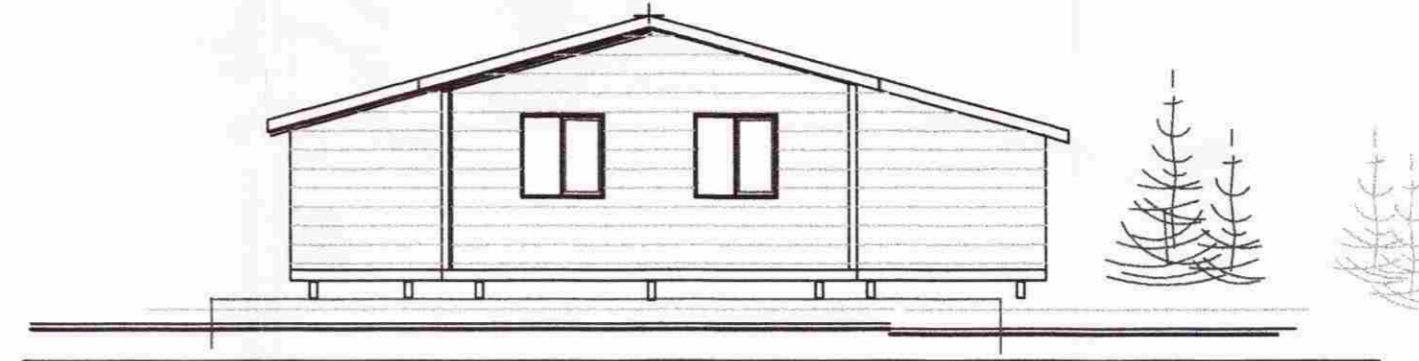


NORÐUR

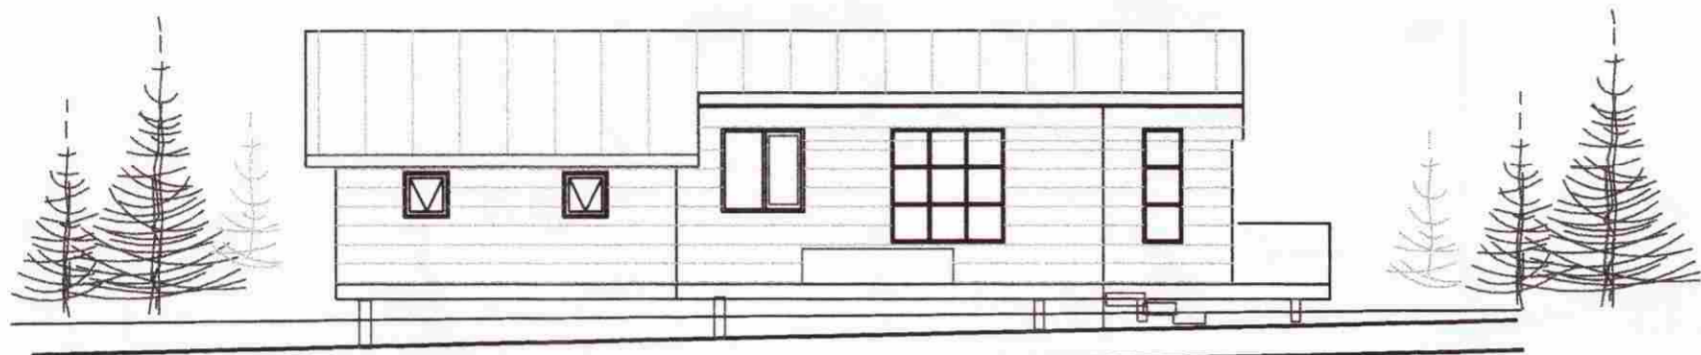



VESTUR

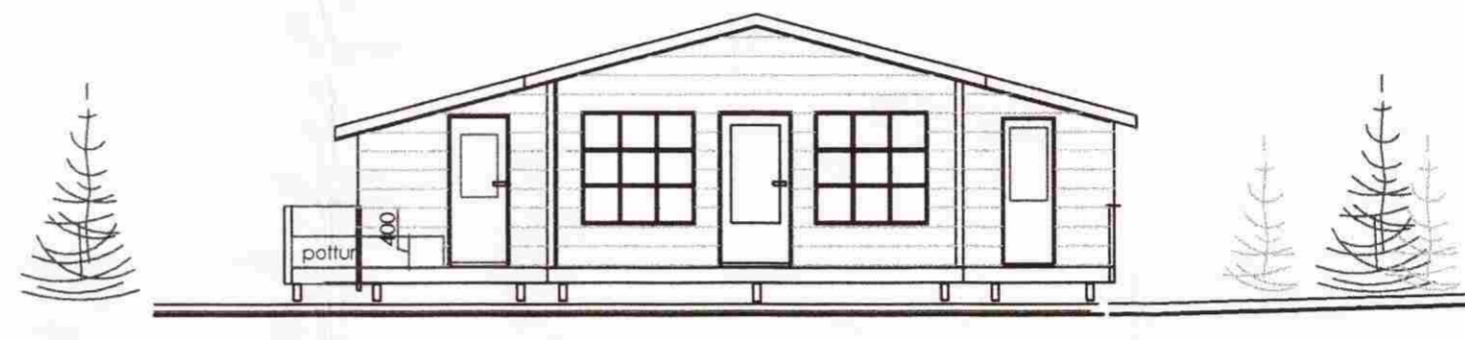

SUÐUR

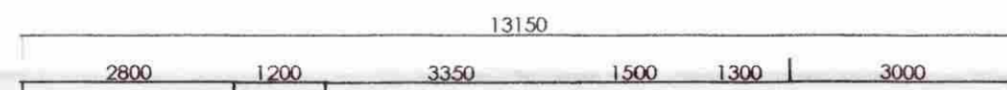


A

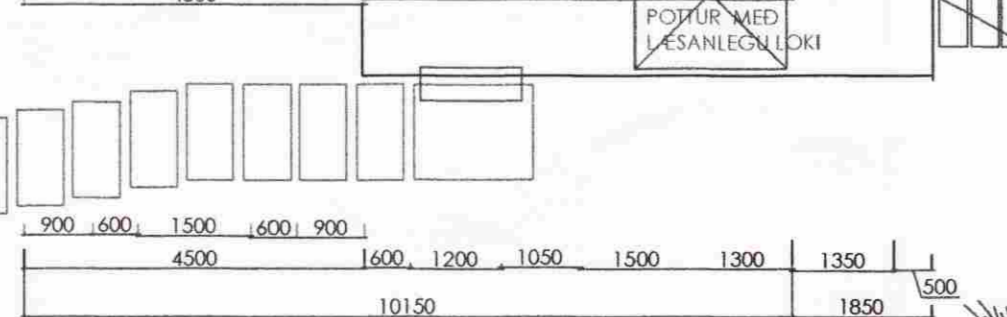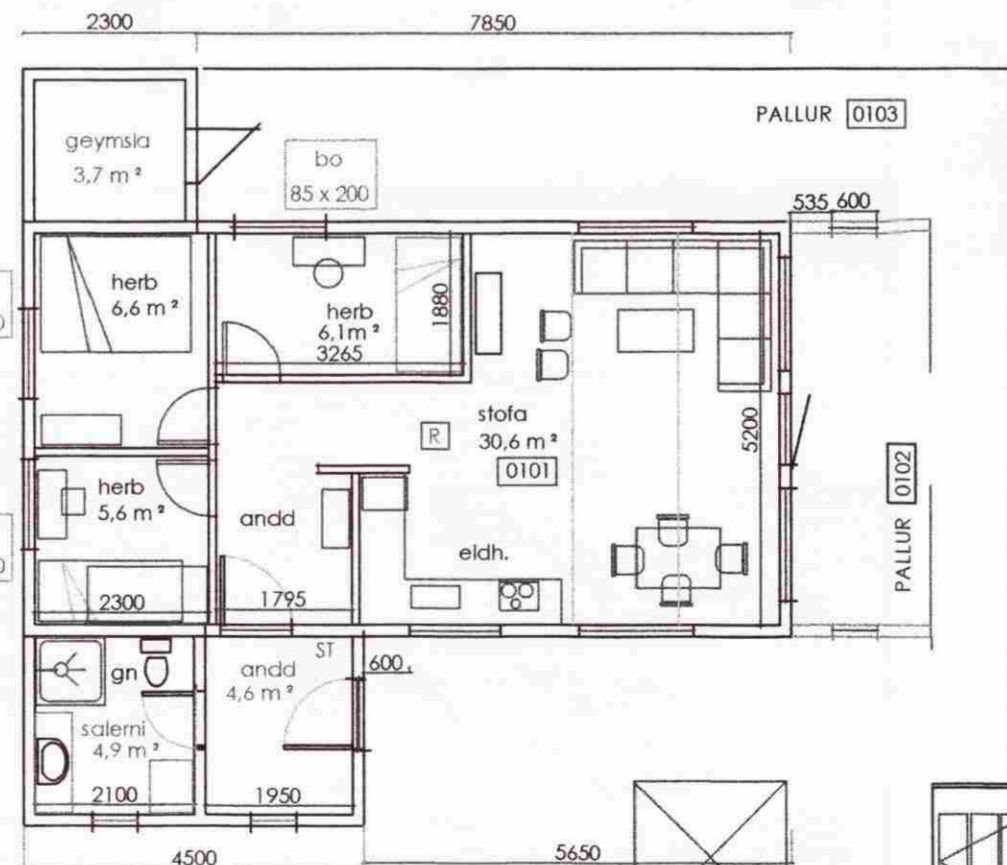


GRUNNMYND

ÞVERLÁG

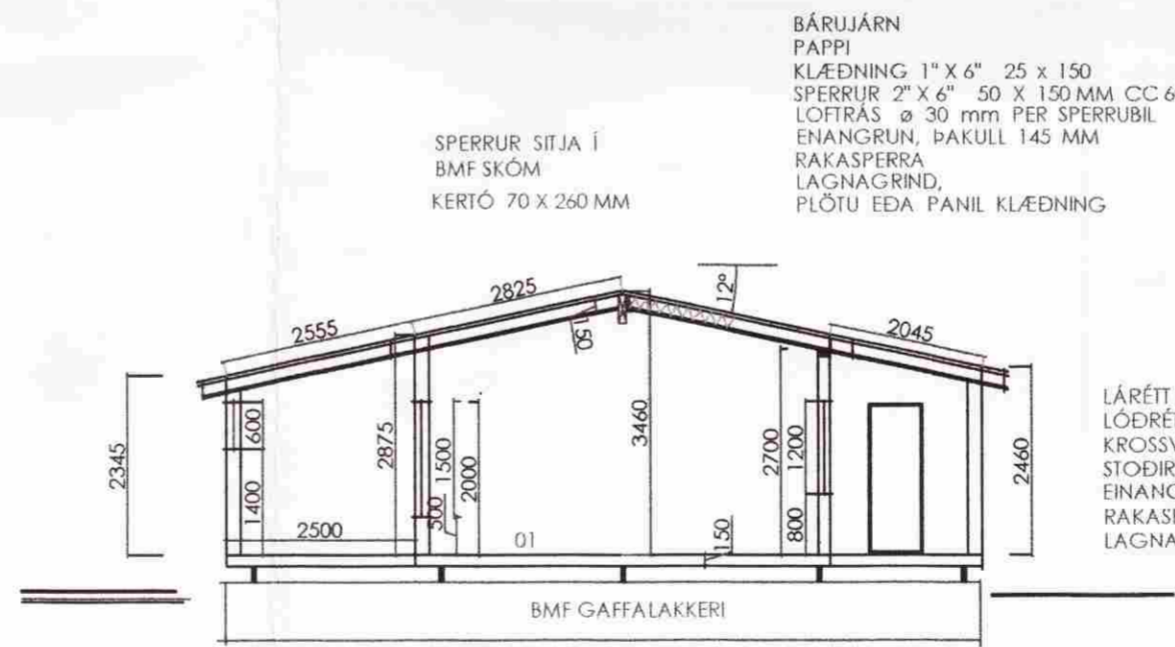

SNÍÐ A

22 MM NÓTADAR SPÓNPL.  
GÖLFBITAR 2" X 6" 50 X 150 C/C 600 MM  
EINANGRUN ÞÉTTULL 125 MM  
TJÖRUTEX OG MÚSANET  
3. STK. DREGARAR 2 STK. 2" X 8" 2. STK. 50 X 200  
UNDIRSTÖÐUVEGGIR, ÞVERT Á DREGARA ÞYKKT 20 SM  
GRAFID NIDUR Á FAST, OG FROSTRÝTT BERANLEGT EFNÍ  
VEGGIR JÁRNADIR 2 K 12 ALLAN HRINGINN, OG MÖSKVI C/C 50 Í VEGG

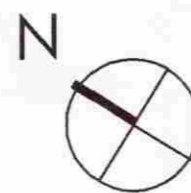

BÁRUJÁRN  
PAPPÍ  
KLÆDNING 1" X 6" 25 X 150  
SPERRUR 2" X 6" 50 X 150 MM CC 600  
LOFTRÁS Ø 30 mm PER SPERRUBIL  
EINANGRUN, ÞAKULL 145 MM  
RAKASPERRA  
LAGNAGRIND,  
PLÖTU EDA PANIL KLÆDNING

LÁRÉTT BORDAKLÆDNING PANILL  
LÖÐRÉTTIR 10 X 50 MM LISTAR F. ÚTLOFTUN  
KROSSVIÐUR VATNSLIMDUR 10 M/M  
STOÐIR 2" X 5" 50 X 125 C/C 600 MM  
EINANGRUN ÞÉTTULL 100 MM  
RAKASPERRA  
LAGNAGRIND, PLÖTUKLÆDNING

SKÝRINGAR

- R REYKSKYNJARI
- ST. SLÖKKVIÐÆKI
- BO. BJÖRGUNAROP 50 X 60 MM
- GN GÖLFNIDURFALL
- R ROTÞRÓ

NR. 1		
-------	--	--

# SÓL FRÍSTUNDAHÚS

ÞVERLÁG NR. 1  
HEIDARBYGGÐ, FLÚÐUM

LNR	ST	EIG.: E.S.
ÞVERLÁG NR. 1		GRUNNMYND OG ÚTLIT 1:100
DAGS: 7.03.2006		SNÍÐ 1:100

ARTIK TEIKNISTOFA  
arlik@simnet.is GSM 895-9202  
SÍMI 421-4122

STEINAR GEIRDAL BYGGINGAFRÆÐINGUR B.F.I.  
040138 3829 DRANGAVELLIR NR. 2, 230 KEFLAVÍK

# A02