

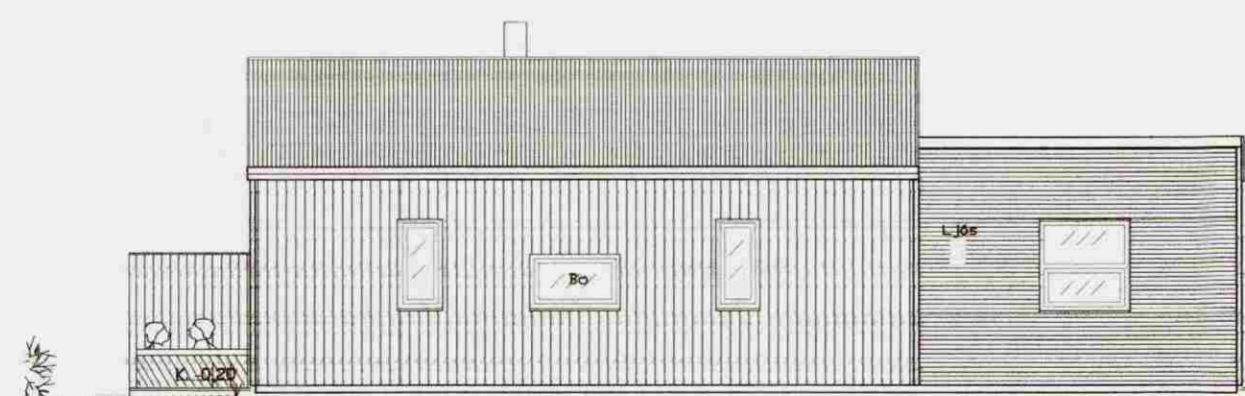



Samþykkt
 3.0 JULI 2008
Ólafur Þ. Jónsson
 Byggingarfulltrúi uppveita Arnessýslu

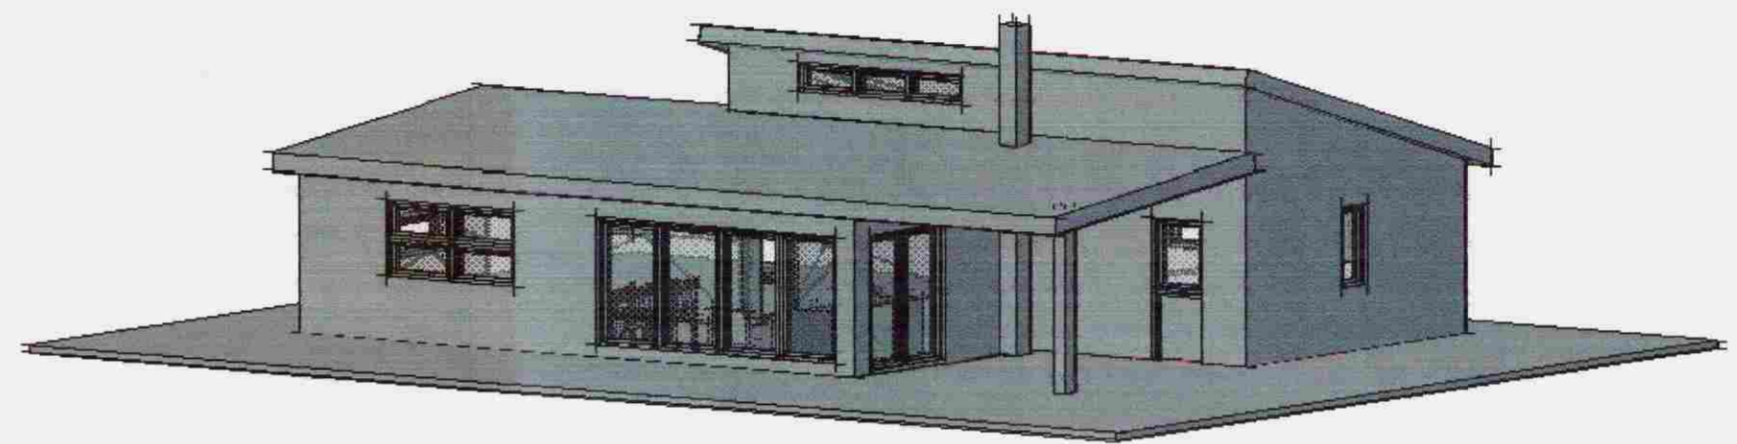



Suð austur

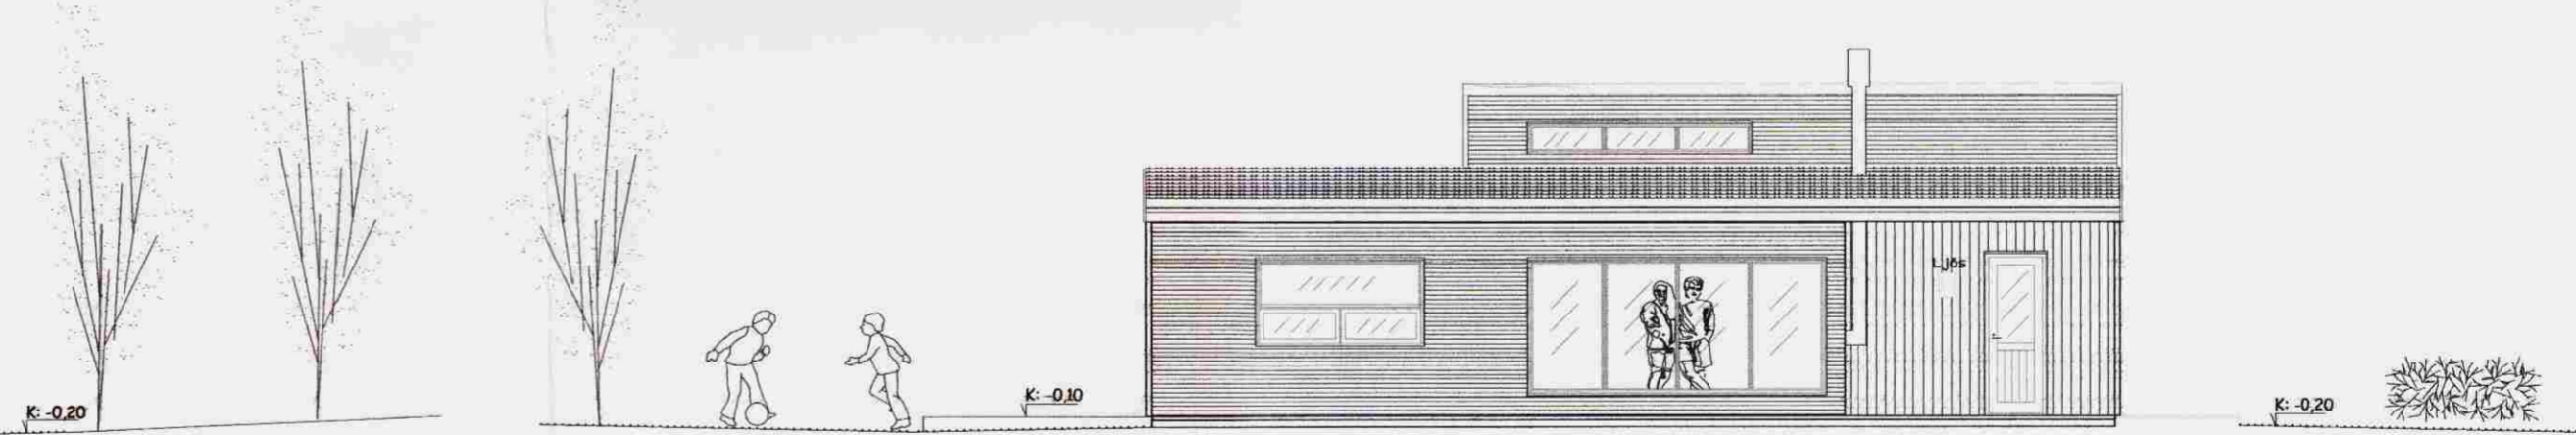

Norð vestur

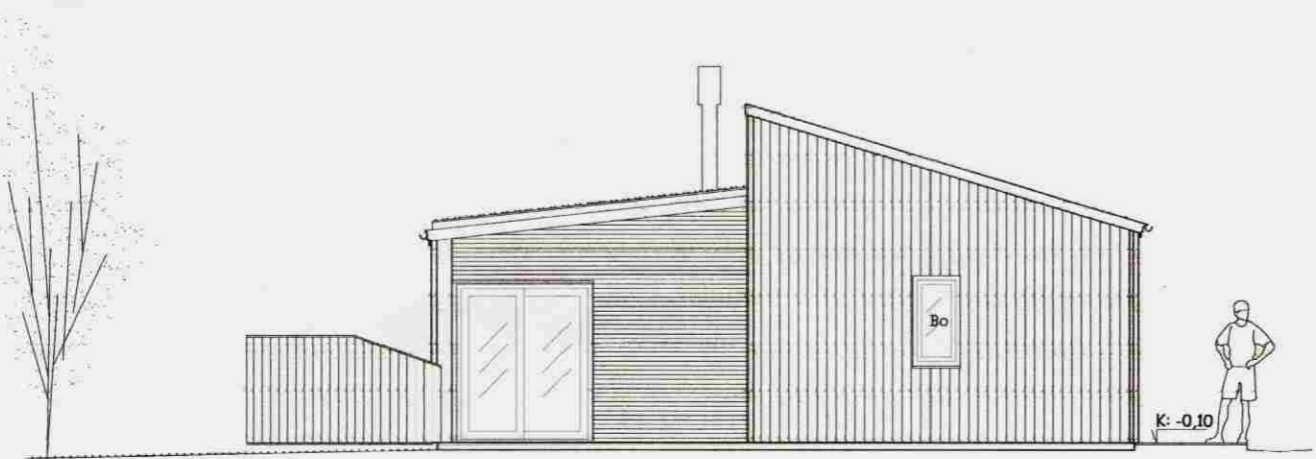

Suð vestur

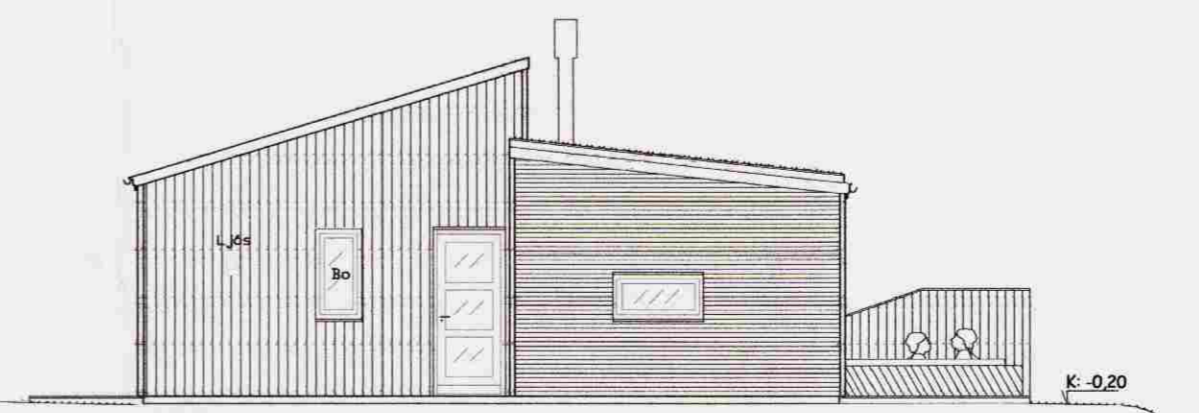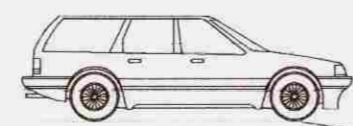

Norð austur

Húsið er hannað af Pálmarí Halldórssyni
 Byggingafræðing BFI

Verkheiti: Frístundahús Þverlæg 14 Hrunam.hreppi
 Teikning: Grunnmynd
 Verkkaupi: Harpa Sif Sigurvinsdóttir Staður: Reykjavík
 Arkitekt: Orri Árnason Dags: 8. júní 2008
 Teiknað: Pálmar Halldórsson Kvarði: 1:100
 Yfirfarið: OÁ Breyting:
 Staerð: A2 *Ólafur Þ. Jónsson* Teikn.nr. 201

Zep
pein Arkitektar

Orri Árnason FAI KÍ 080984-5749 - www.zeppein.is - tel 5533540 - zeppein@zeppein.is