
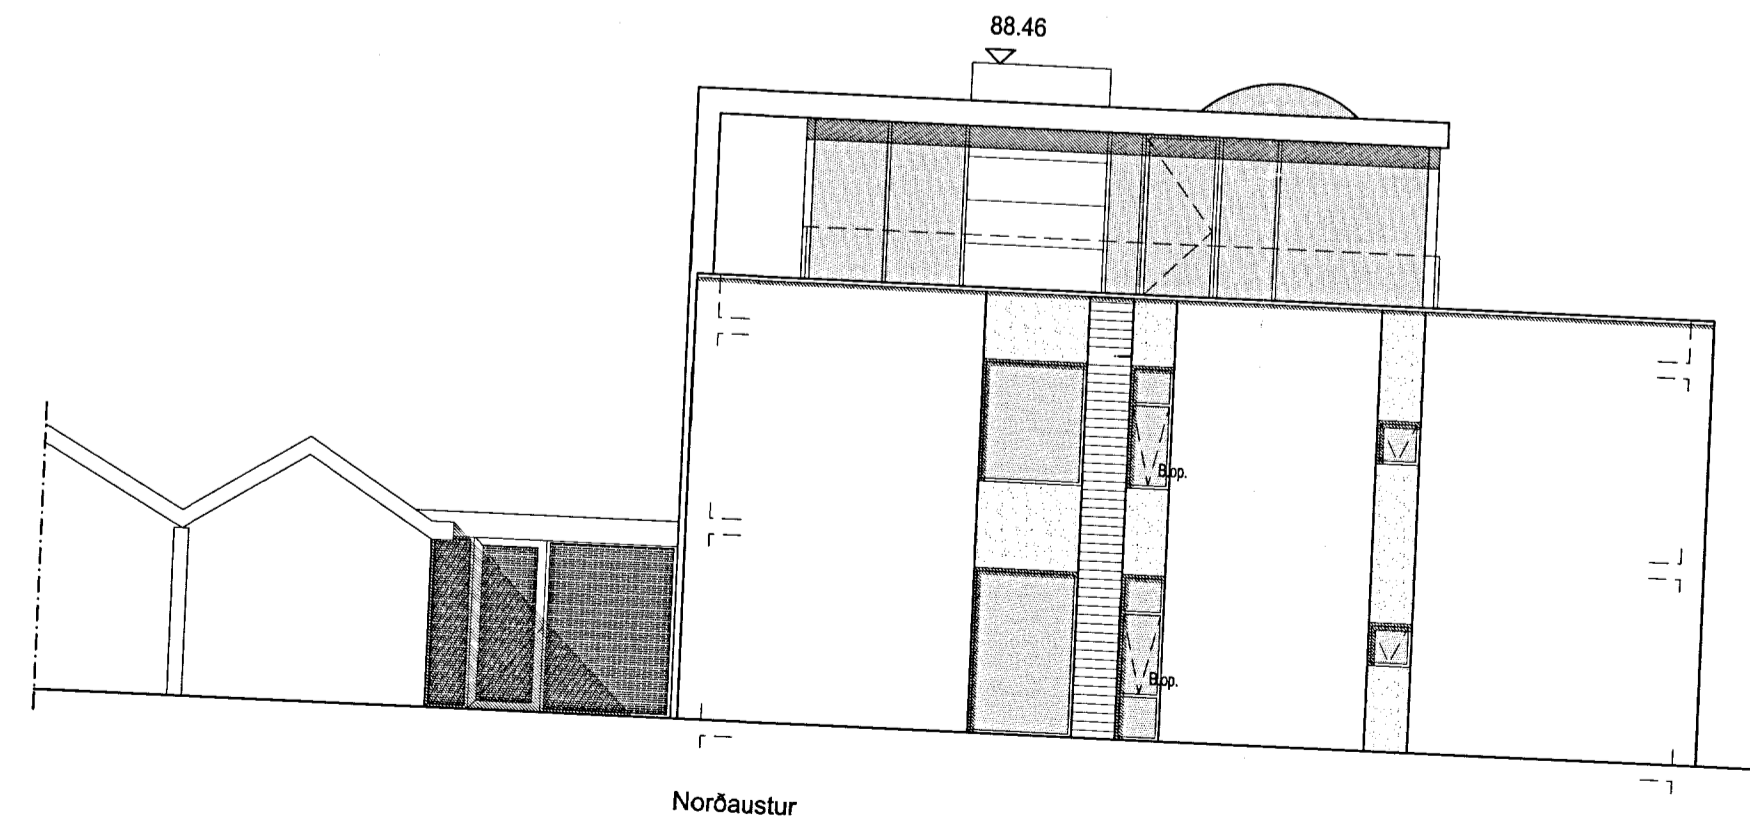
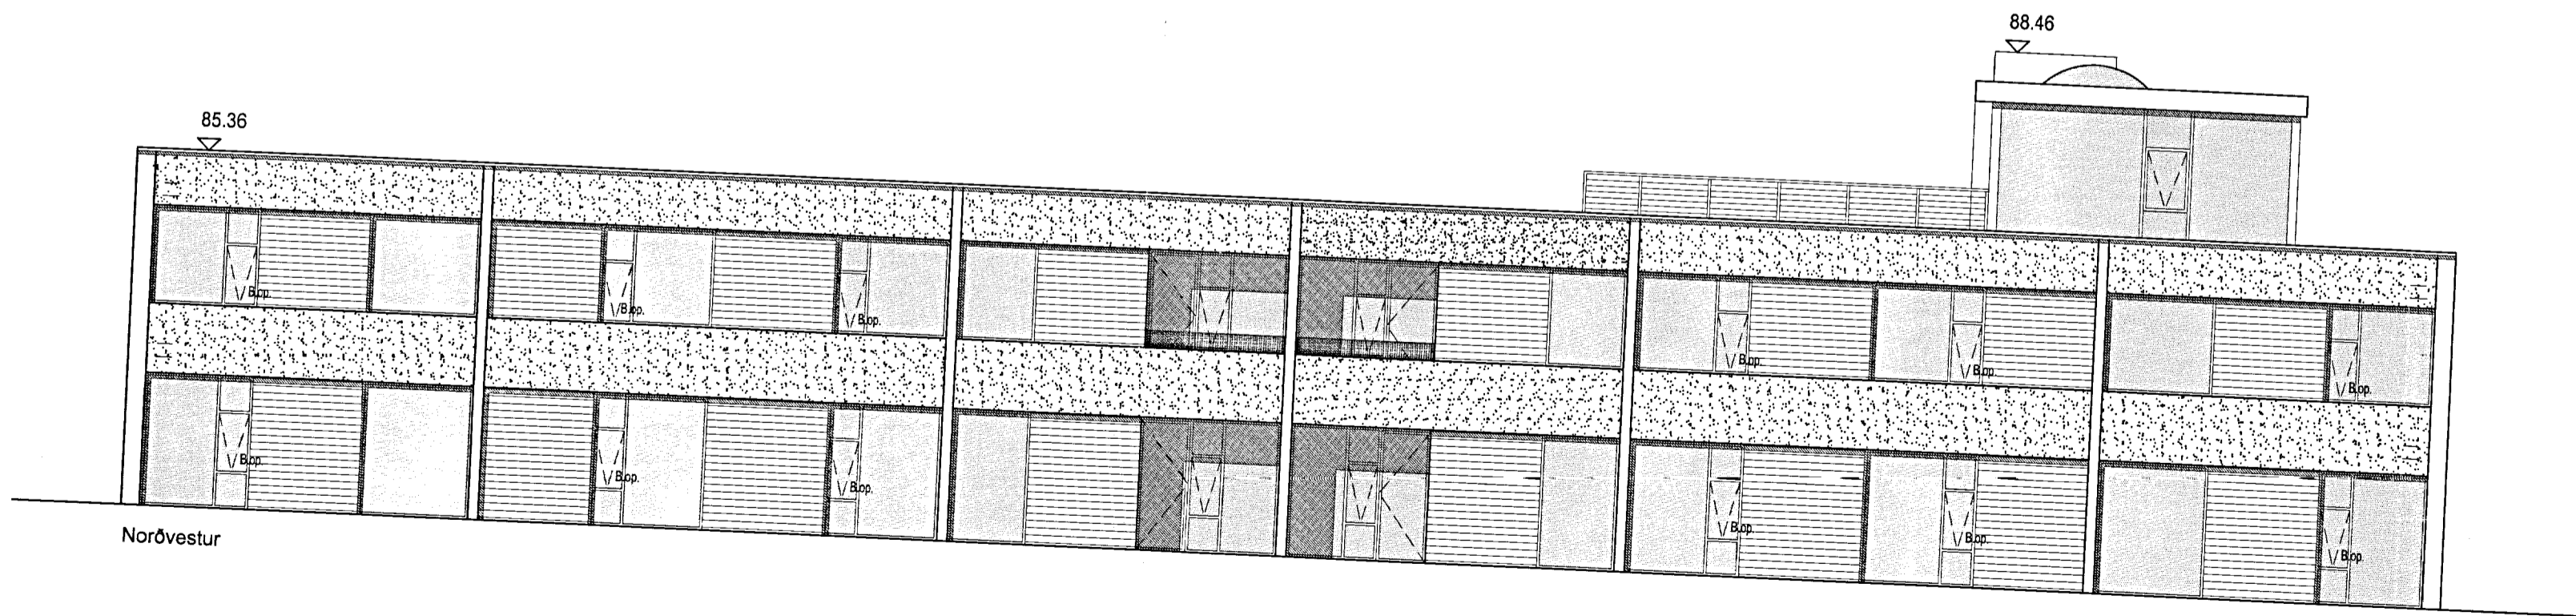
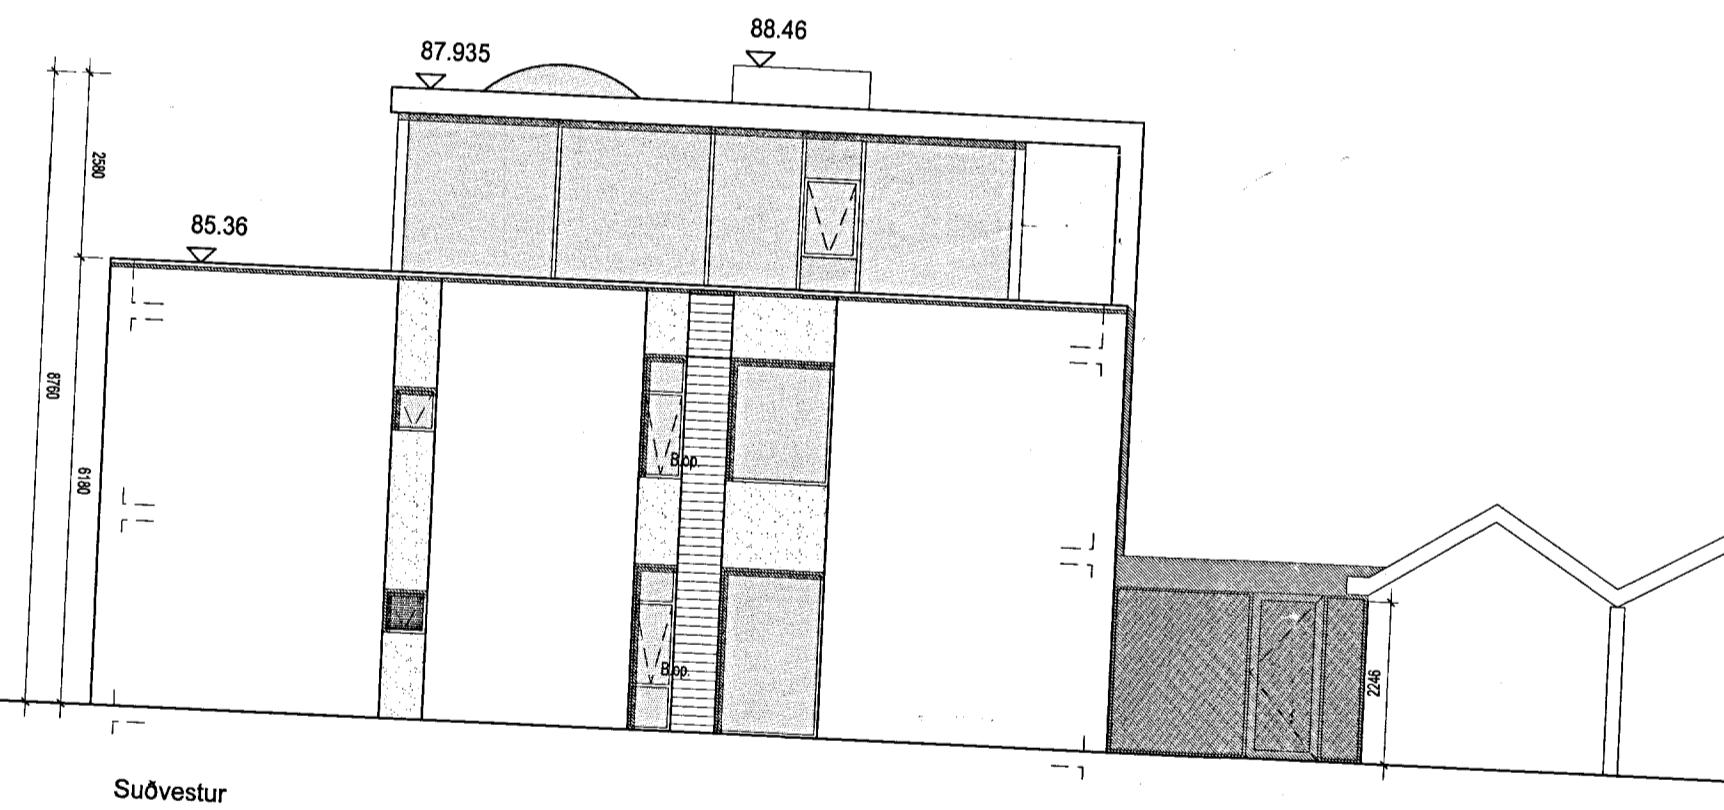
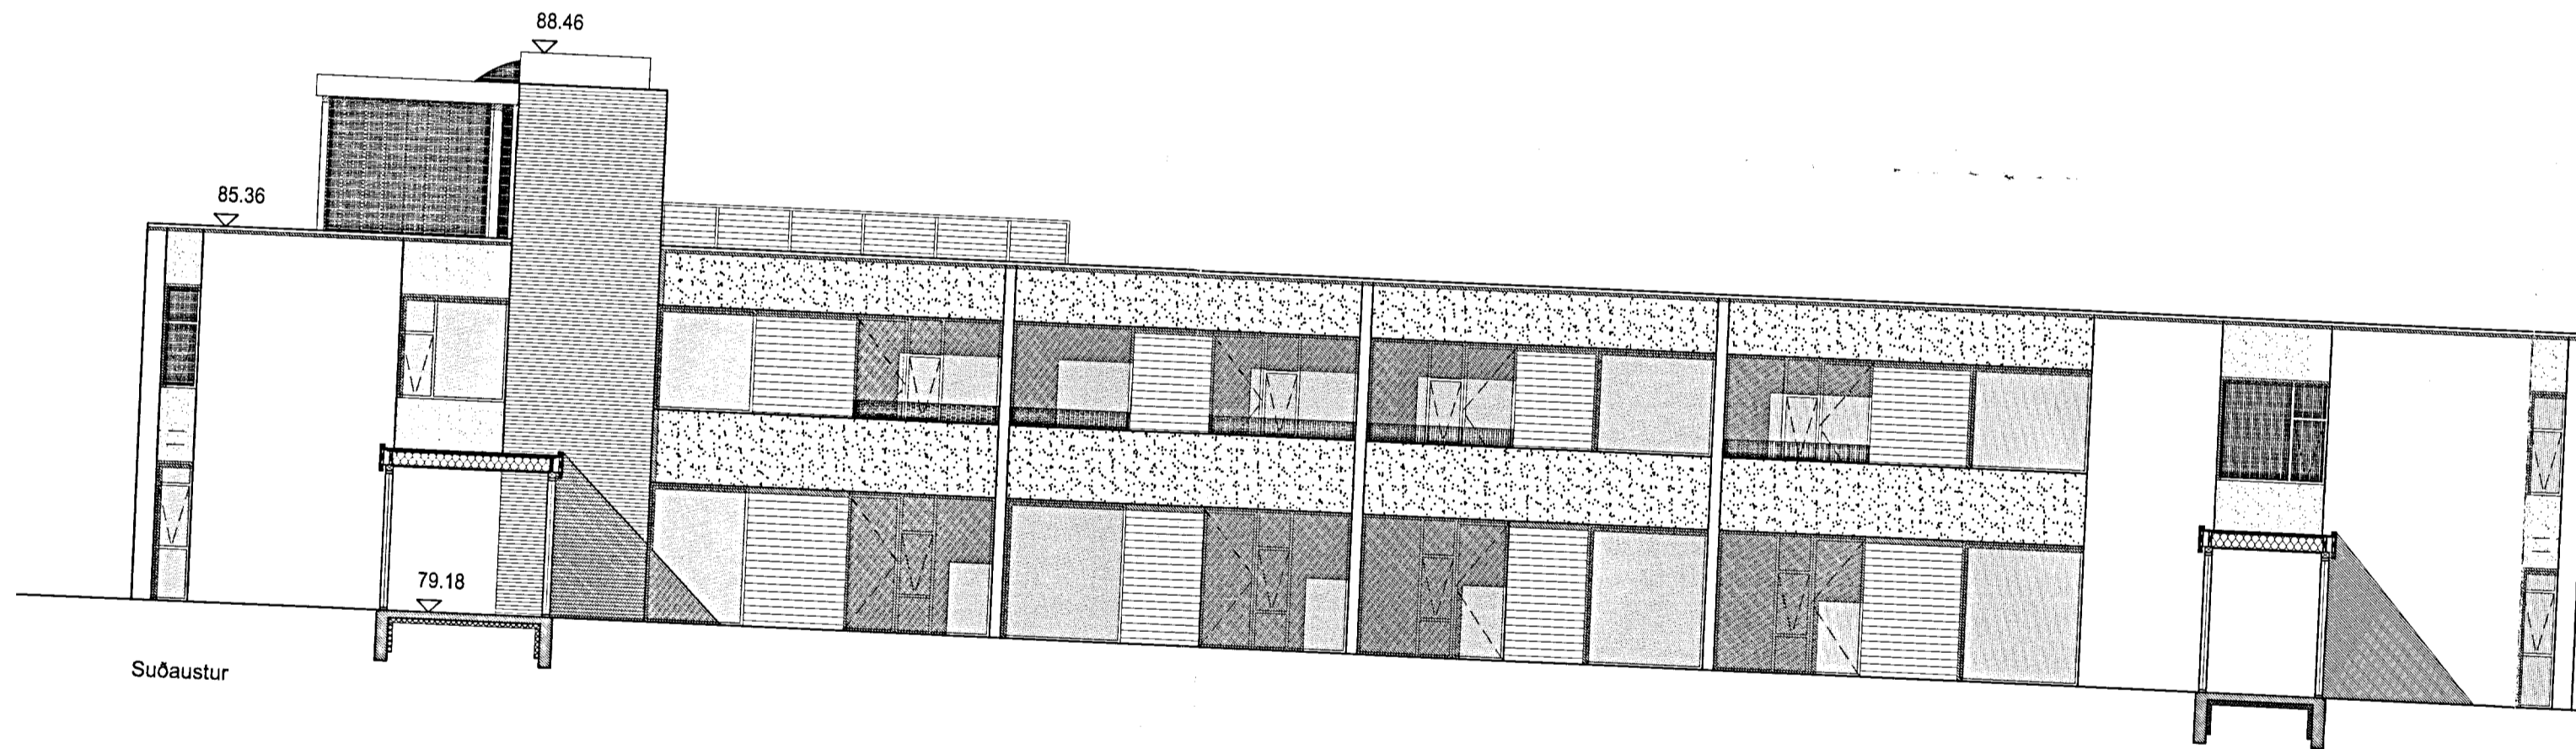
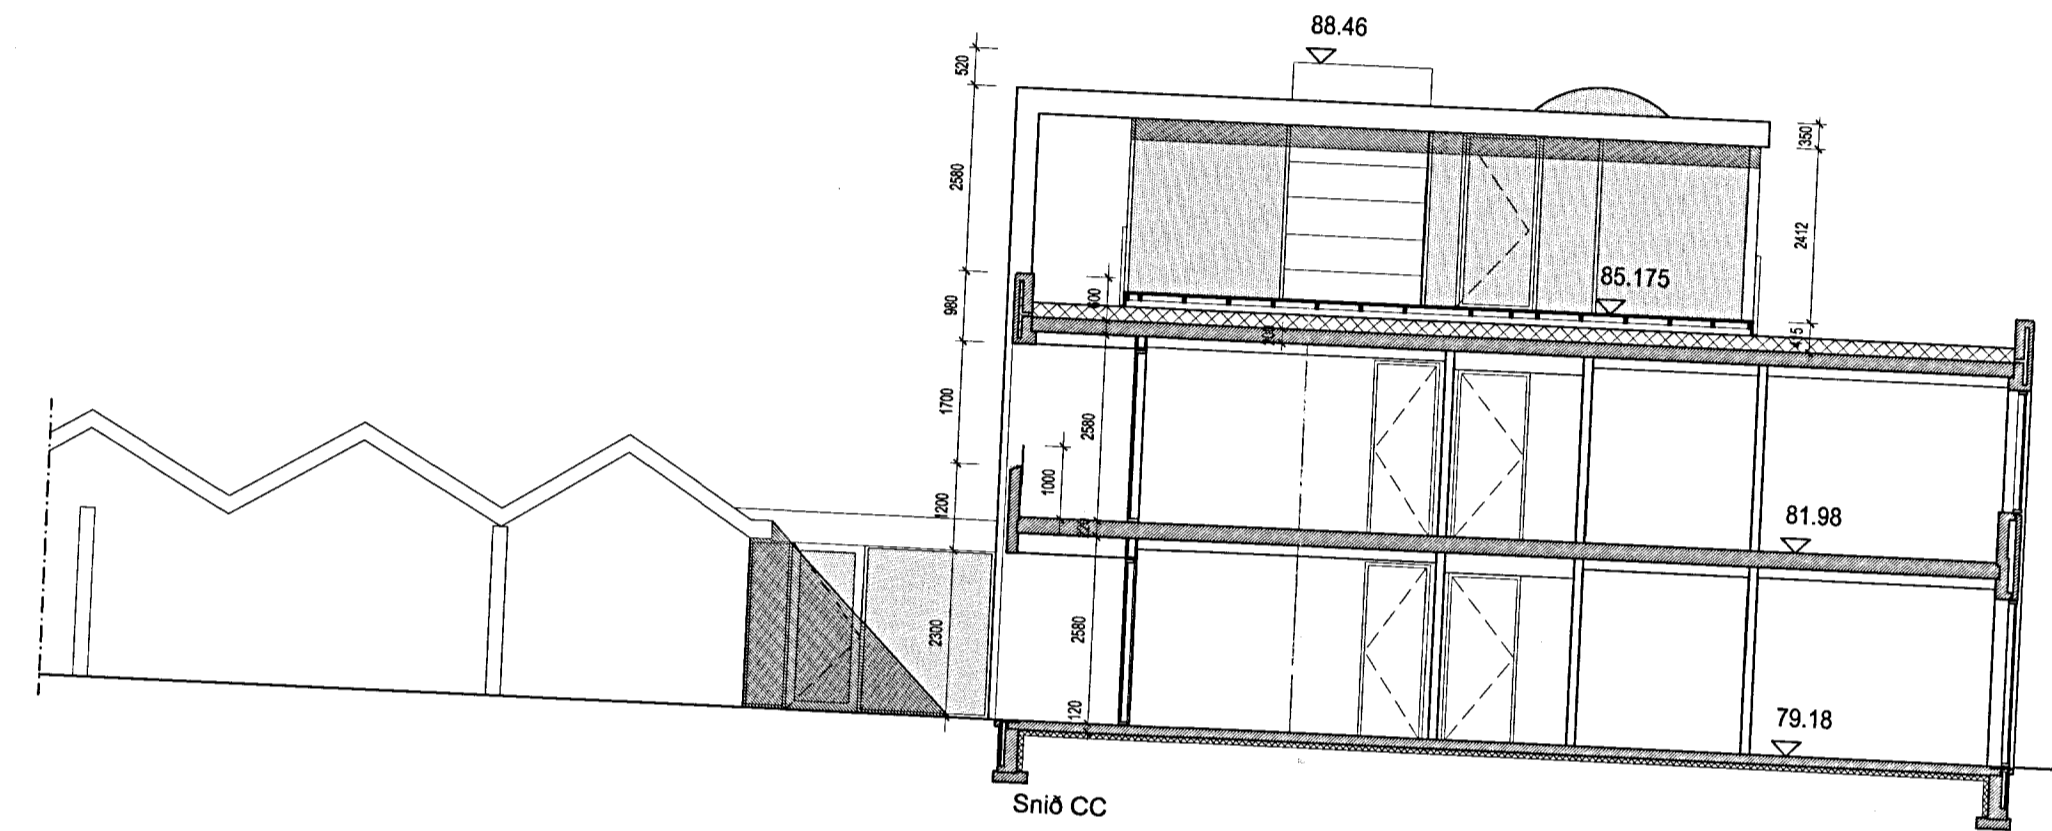


SAMÞYKKT
 24. JULÍ 2013
Ólafur Guðmundsson
 Byggingarfræðingur / Aðstoðandi og Ritstjóri

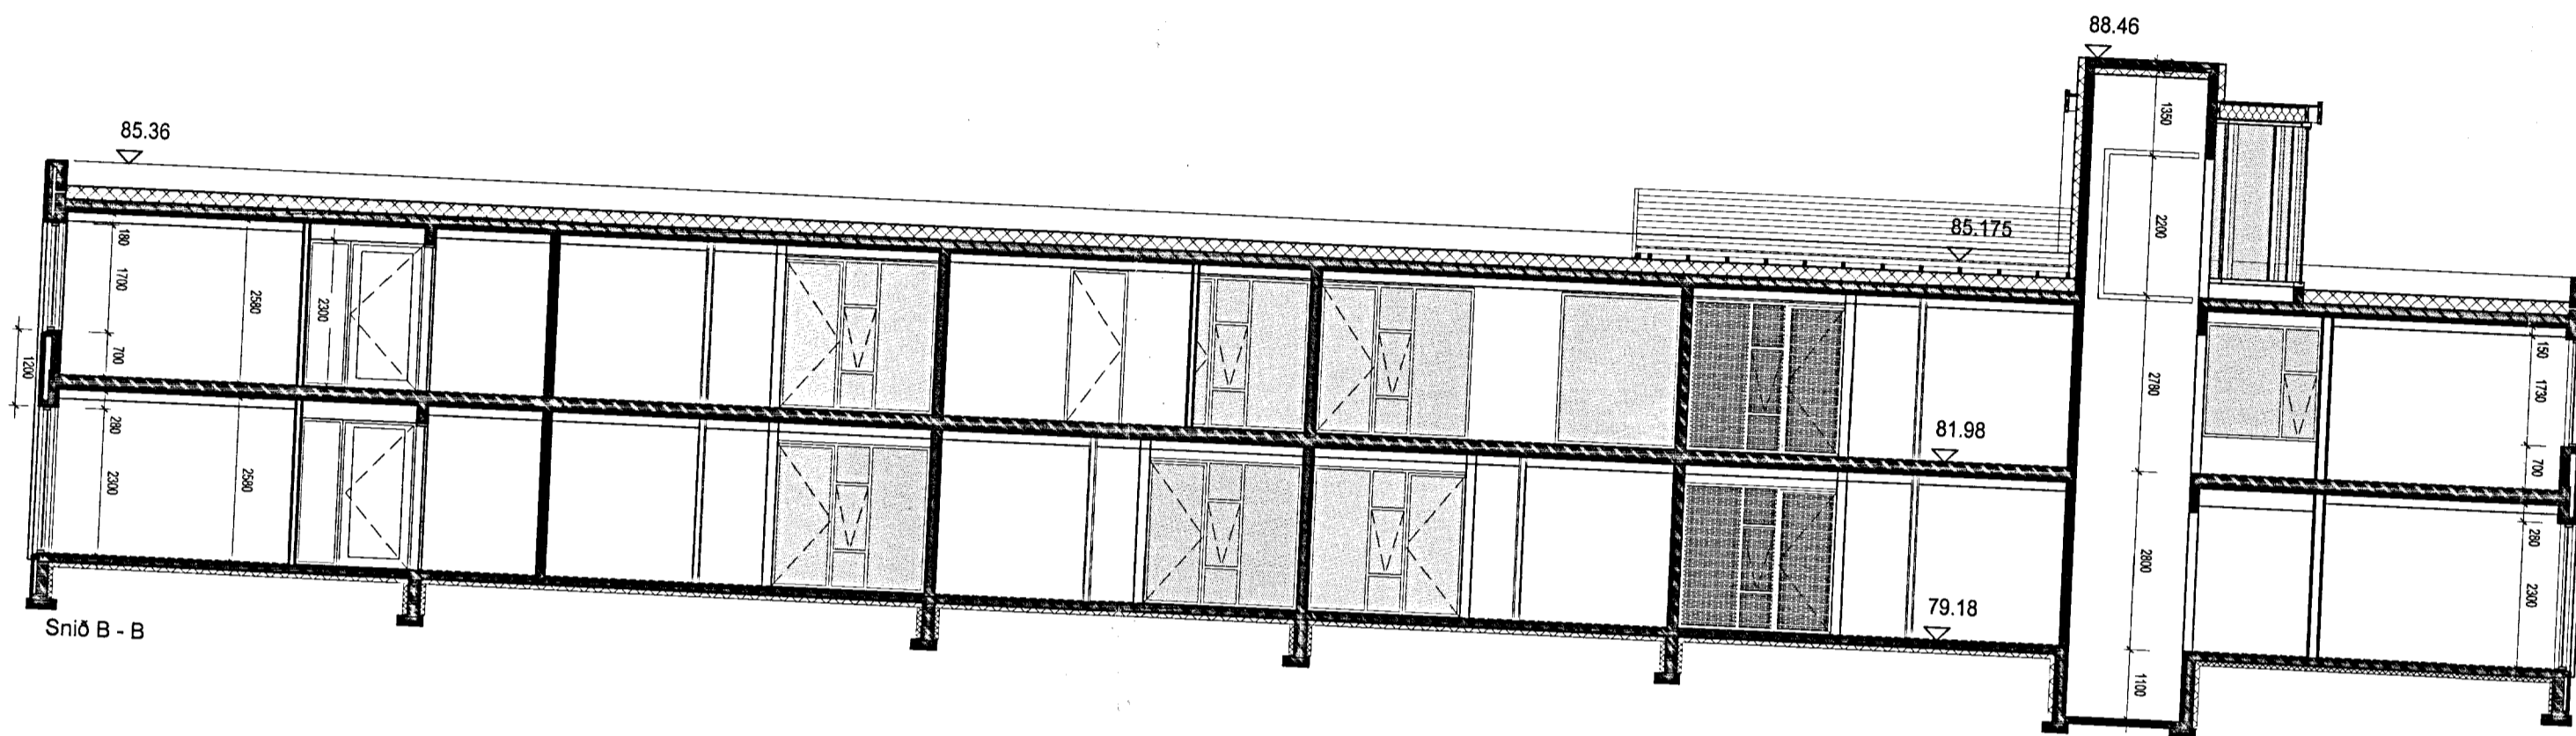

21.08.2013 *Ólafur Guðmundsson*
apparat

BJÖRGVÍN SNÆBJÖRNSSON ARKITEKT FAI
 270664-5989
 ARNÚLLI 24 PÓSTHÓLF 6107 108 REYKJAVÍK
 Sími: 591 2660 / 898 9407 FAX: 591 2661 APPARAT@APPARAT.IS

VERK: Vesturbún 1, Flúðir - Hótel Flúðir viðbyggingar

TEIKN: Ásýndir og snið

VERK NO: 1207

KVARDI: 1:100

HANNAÐ: BS

TEIKNAD: NG

DAGS: 10.06.2013

TEIKN NO: 1.02.01