


Samþykkt
27 JUNI 2006
Hilmar Ólafsson
Byggingarfulltrúi uppsveita Árnessýslu

Samþykkt
30 JULÍ 2008
Rúli Kjartan
Byggingarfulltrúi uppsveita Árnessýslu

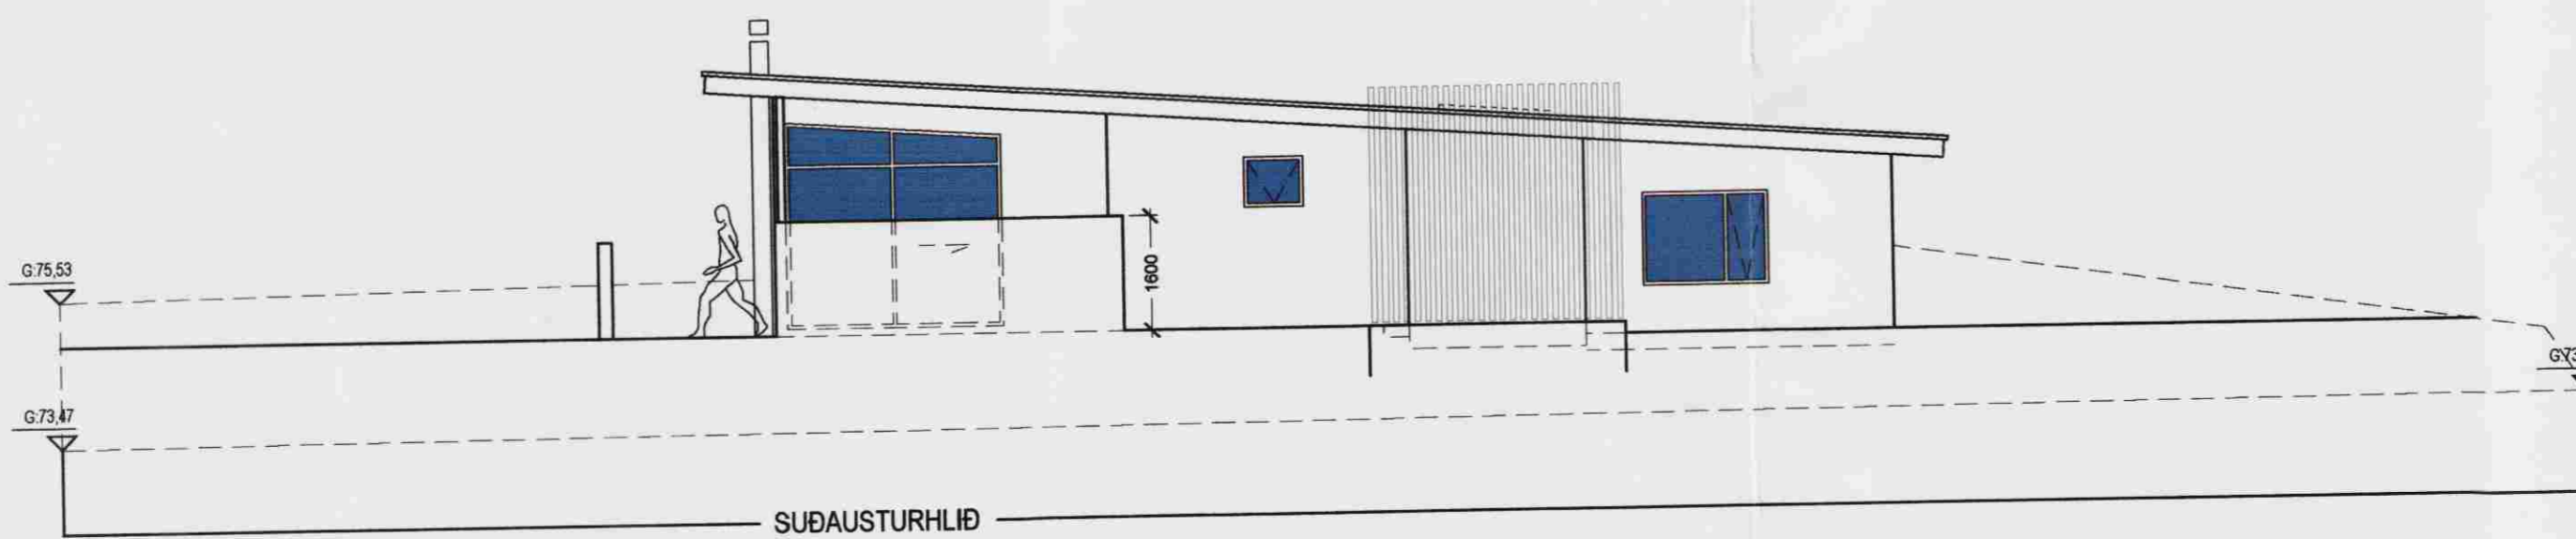

10M

Einbýlishús
Vesturbrún 17 **0604**
Aðaluppdrættir
ÚTLIT
St.gr. 97570170, Mhl. 01
MKV.: 1:100
DAGS: 16.06.2006
TEIKNAD: JBE
SKRÁ: G1.dwg **(99)2.04**

Jón Ben
Jón Ben Einarsson BFI
kt: 190665-4299

NORÐURVELLIR 4 - 230 KEFLAVÍK - S: 421 3263 - GSM: 847 2503
© JÓN BEN
ÖLL AFNOT OG AFRITLIN TÆKNINGAR AÐ HI LITA FÞÁ Í HÉLI D FR HÁÐ SKRIFI EGU Í FYRÍ HÖFUNUM