
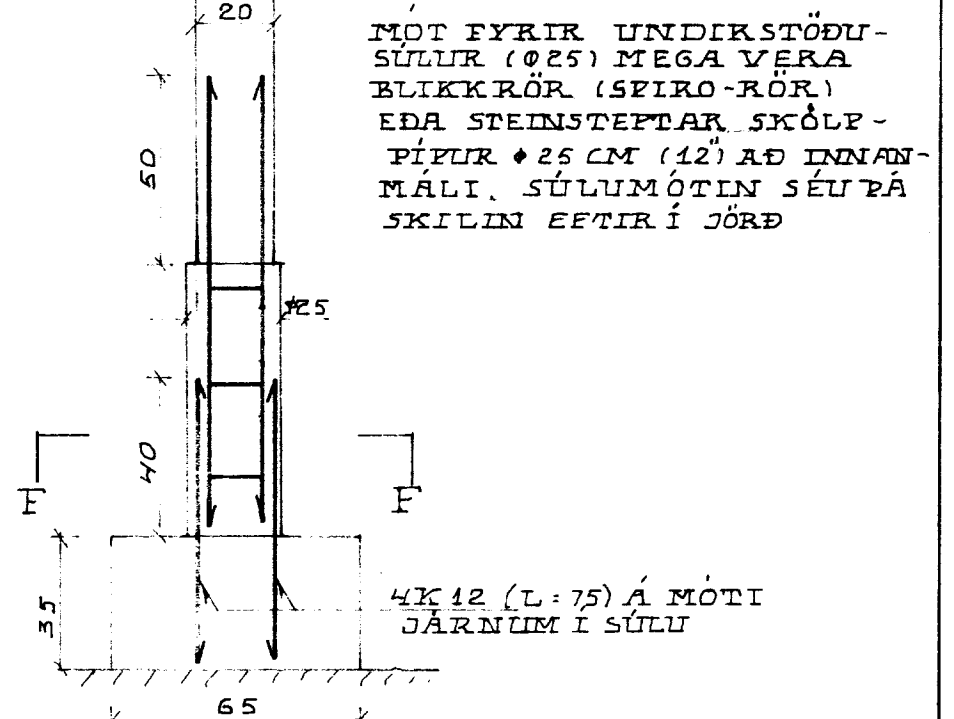



LÓBRÉTT DÁRN SEM STUNGIÐ ER NIÐUR Í UNDIRSTÖÐUBITNA (50 CM) OG GANGI 50CM
 UPP Í VEGG YFIR GÓLFT (1.115CM) MÓTI LÓBRÉTTUM DÁRNUM UPP MÆD DYRUM,
 Í VEGGANDUM OG SÚLUM

a = 2K12
 b = 4K12
 AUK ÞEÐS: d = 3K12 Í HORNUM SBR BL NR 2
 AUK DÁRN SEM GANGA Í ÚTTRÁPPUR. SÁ BL NR 2

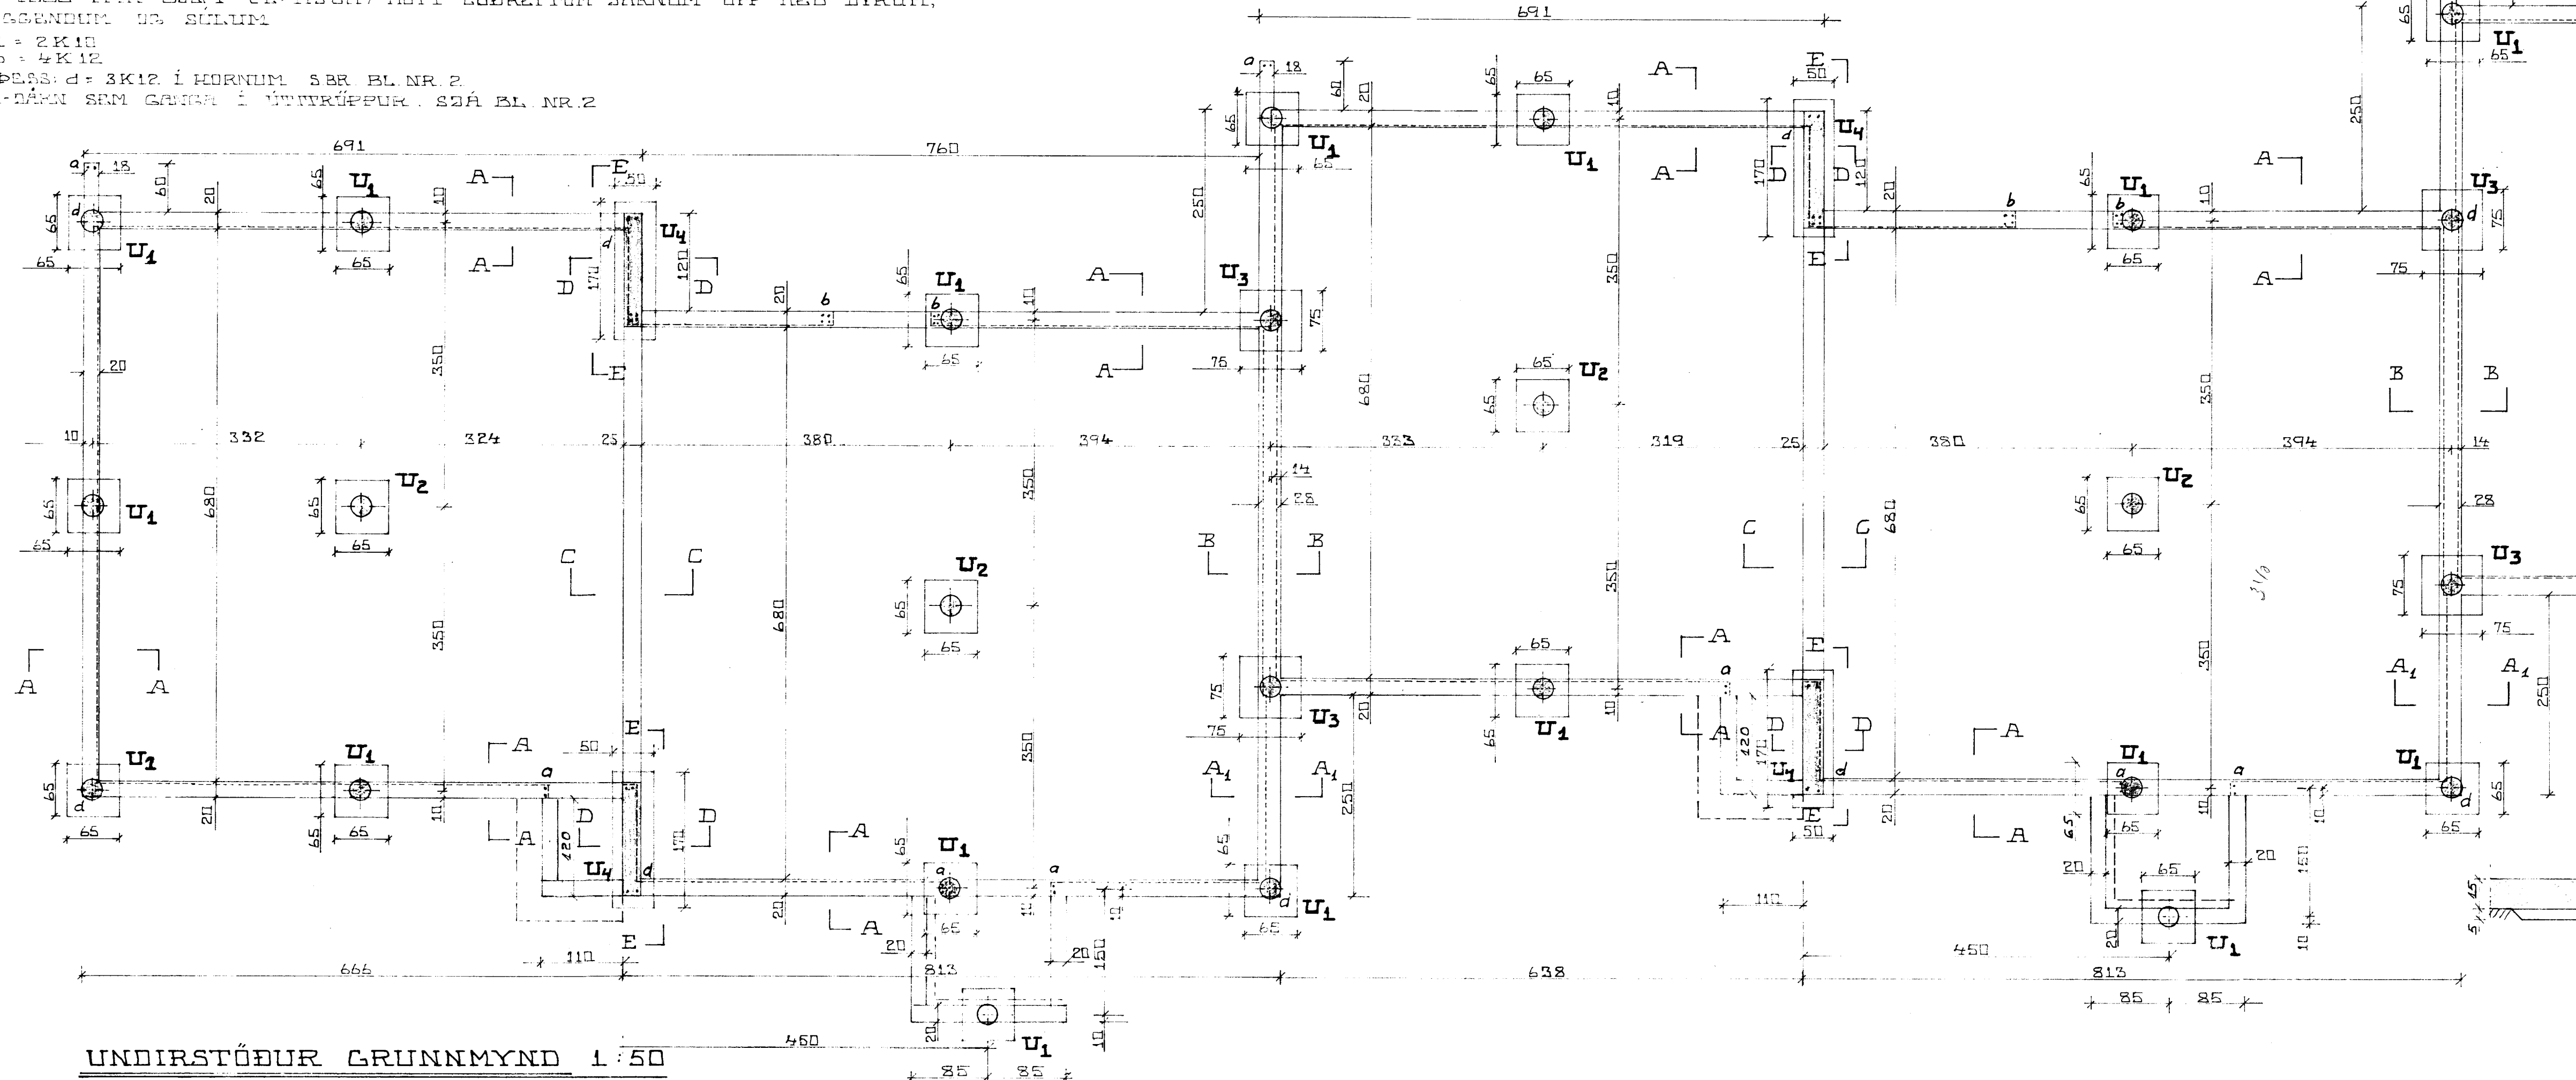


MÓTI FYRIR UNDIRSTÖÐU-
 SÚLUR (Ø25) MEGA VERA
 BLIKKRÖR (SEIRO-RÖR)
 EÐA STEINSTEPTAR SKÓLUF-
 PÍPUR Ø25 CM (12) AD INNAN-
 MÁLI. SÚLUMÓTIN SÉU ÞÁ
 SKULUM EFTIR Í JÖRD

JÄRN Í SÚLU:
 LANGJÄRN 4K12
 (NÁI 50 CM UPP Í
 UNDIRSTÖÐUBITA EÐA
 BEYGIÐ INN Í PLOTU
 FRÁ U2)
 GJARDIR: R 8 % 25
 L = 72

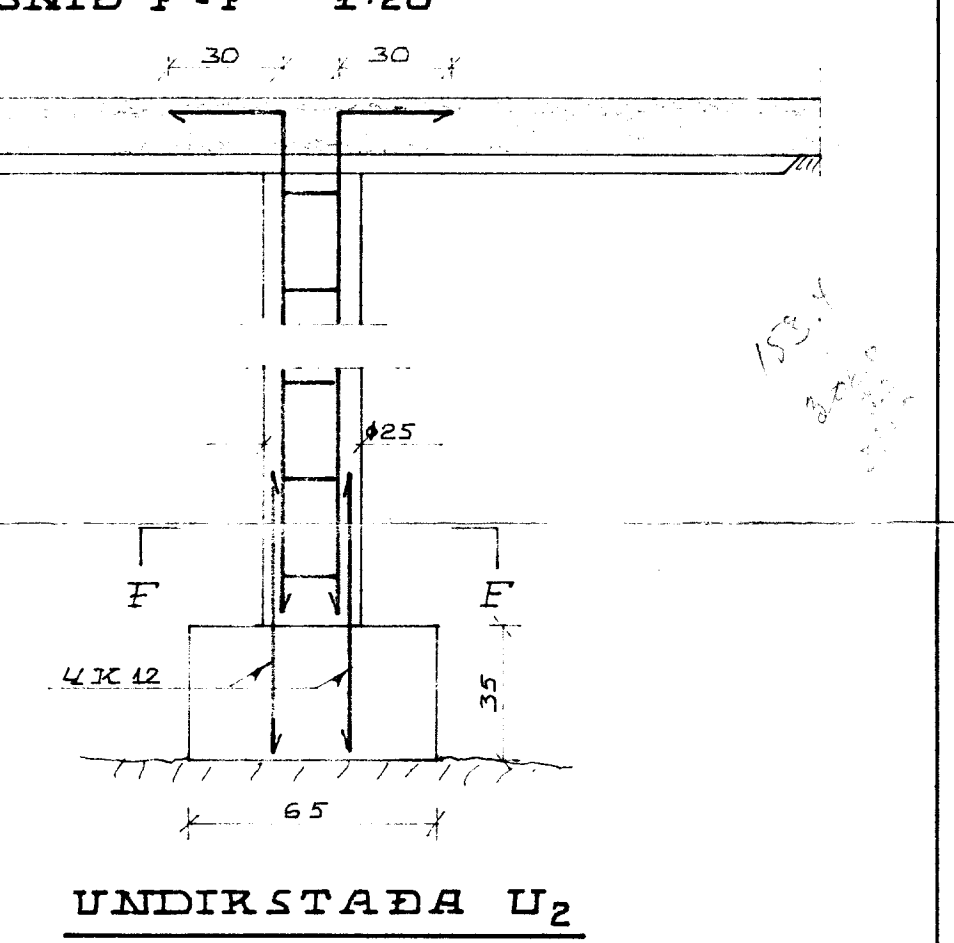


UNDIRSTAÐA U2


NÁNAR UM GERÐ OG BENDINGU
 ÚTTRÁPPA SÁ BL NR 2

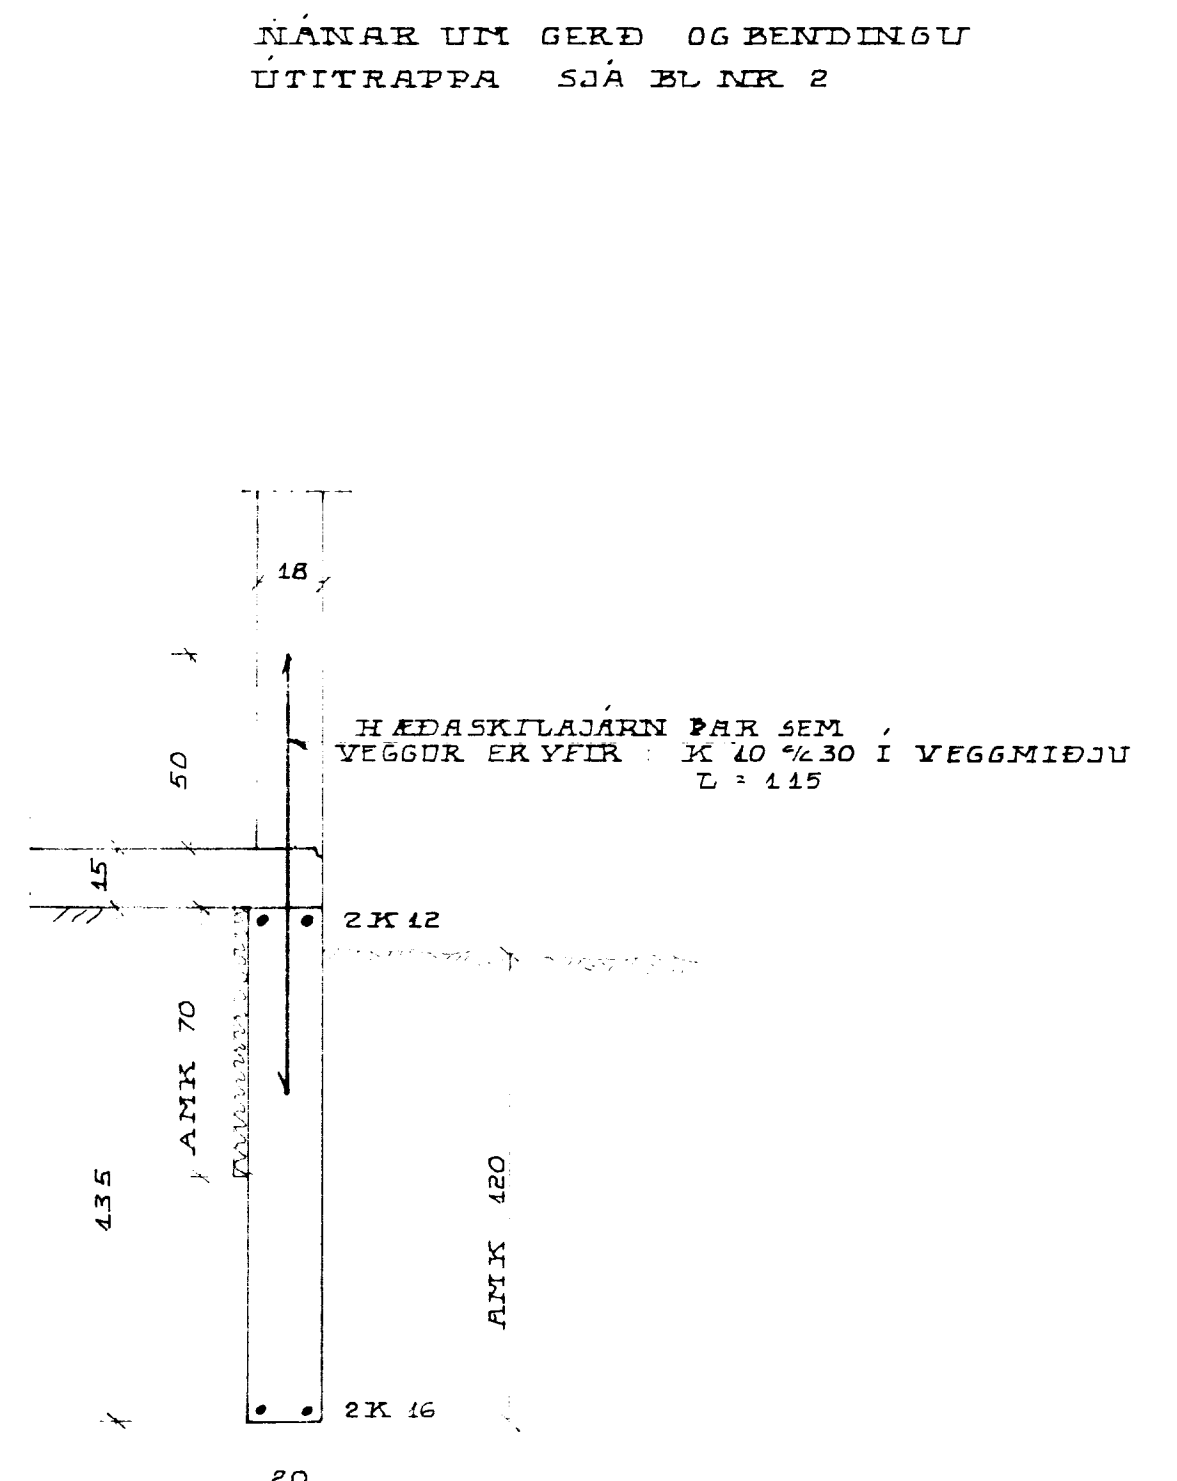


SNID A-A
 UNDIRSTÖÐUBITA ÚTVEGGJAR
 1:20

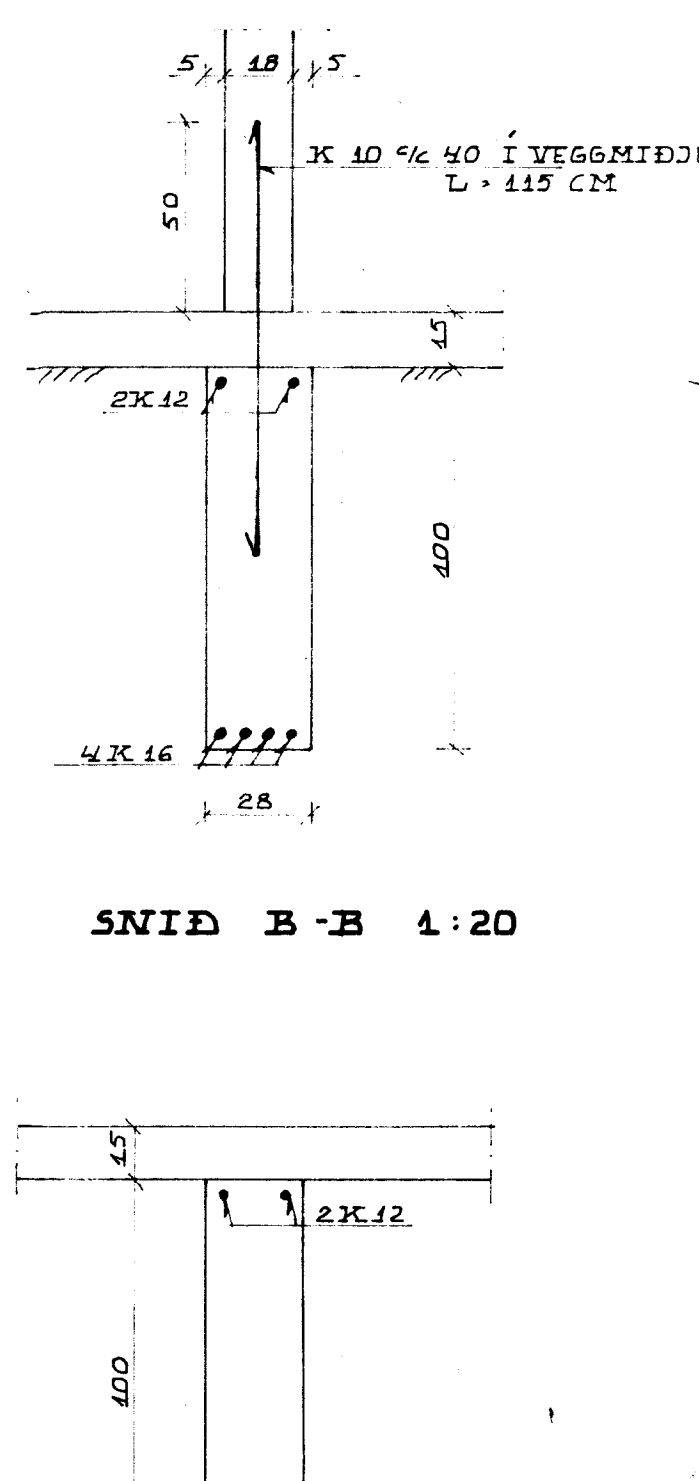


SNID B-B 1:20

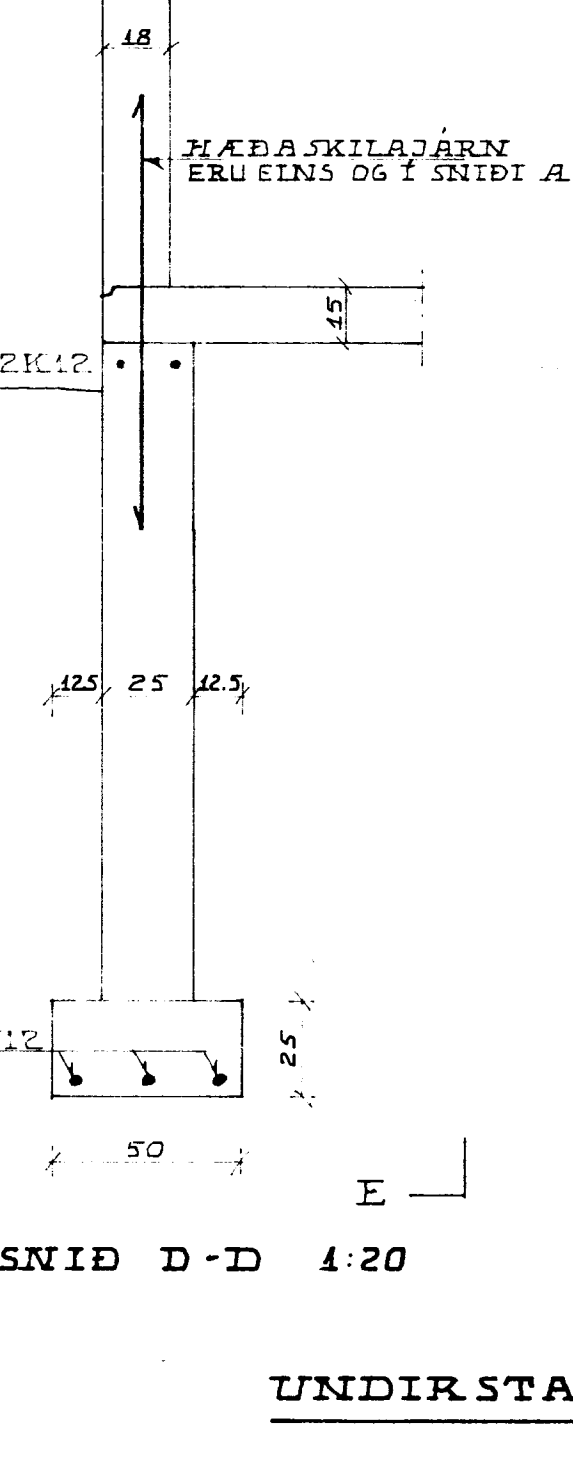


SNID D-D 1:20

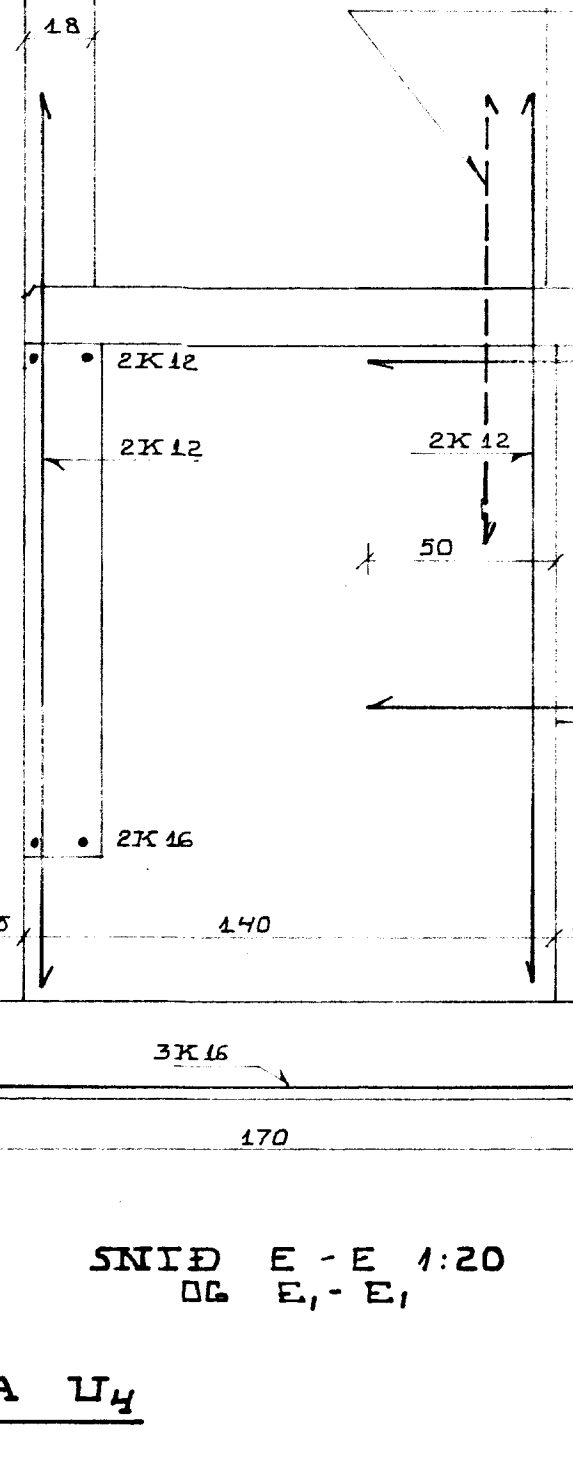

SNID E-E 1:20

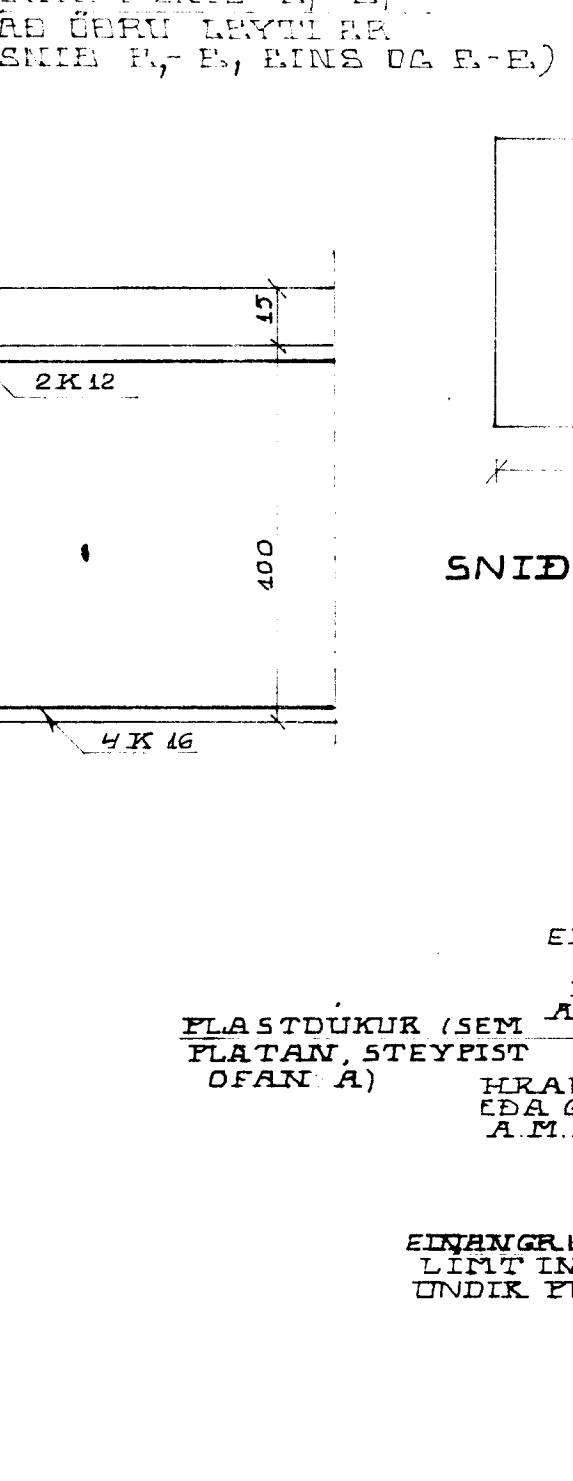

SNID G-G 1:20

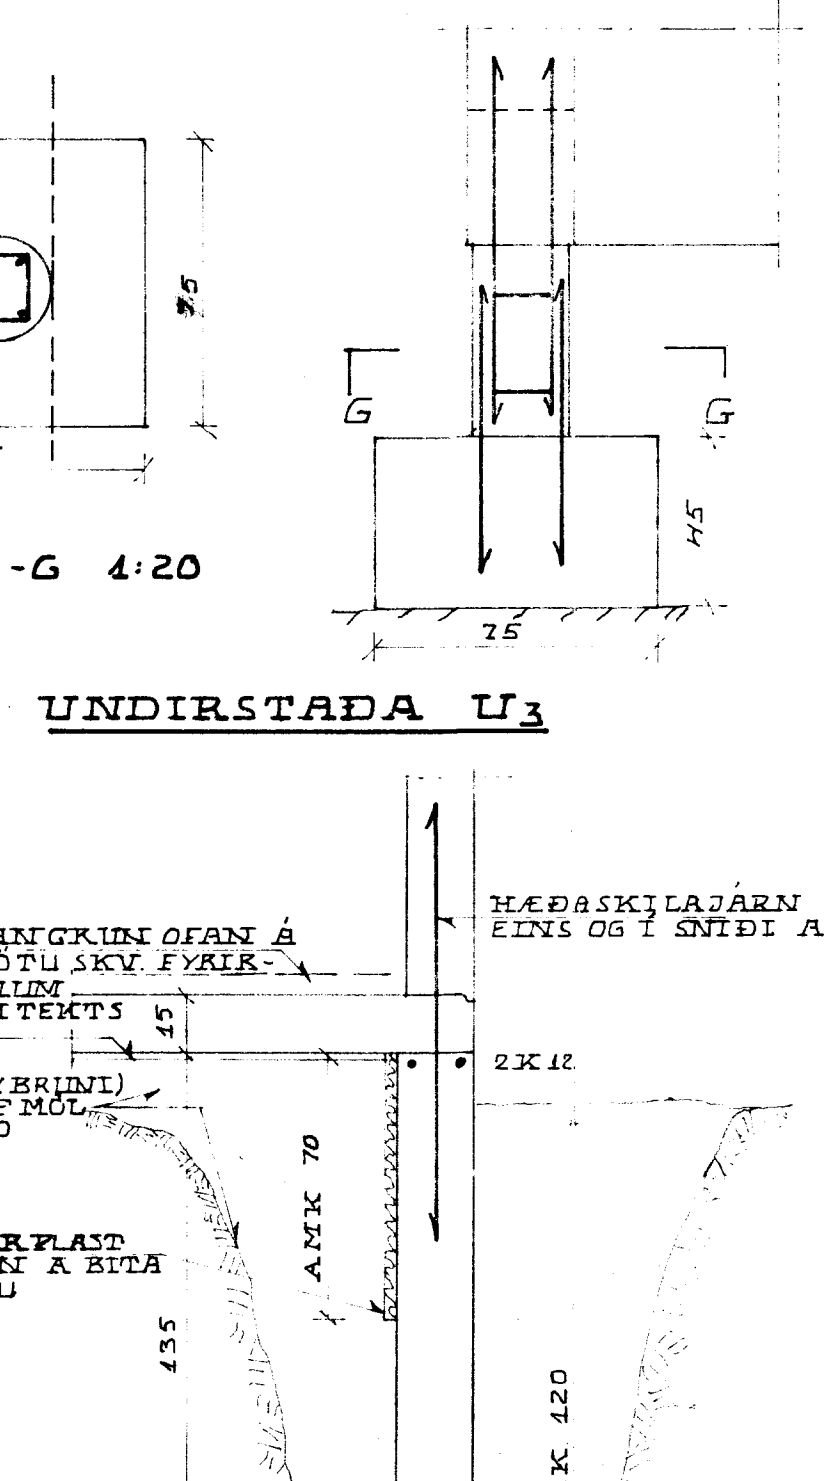

UNDIRSTAÐA U3

SKÝRINGAR OG ATHUGASEMDIR:
 BERT ER RÁÐ FYRIR, AD Í GRUNNI SÉ MOLDAR-
 JARVEGUR NIÐUR Á 2-25 M DÝPT, EN ÞAR
 TAKI VIÐ KURÐARMEÐ MÖHELLA.
 REIKNAD MÆD LEYFILEGU ÁLAGI Á MÖHELLU:
 40 t/m²
 GRAFID ER NIÐUR Á MÖHELLU FYRIR UNDIR-
 STÖÐUM U1, U2, U3 OG U4.
 GÓLFPLATA ER SJÁLFBERANDI (JÄRNBEIT) SBR. BLNR 2
 STEYPA Í UNDIRSTÖÐUR JAFNGILDI S 160
 SKV. ÍSLENSKUM STADLI ÍST 40
 STEYFUSTYRKTAR STÁL: K MERKIR KAMBSTÁL
 K S 40
 R - - - SLÉTT STÁL 37
 ÖNNEFND MÁL ERU CM
 ATH: EKKI ER SKIPT UM BÉNI UNDIR
 HÚSI. NEMA VIÐ UNDIRSTÖÐUR
 (GRABBYRÐUR SKAL ÞÓ ÞARLAGAÐUR)

UNDIRSTÖÐUBITAR INNANHÚSS

FYLLING, ENANGRUN OG
 ANNAR FRÁGANGUR UNDIR
 BOTNPLÖTU OG UNDIRSTÖÐU-
 BITA ÚTVEGGJAR
 1:20

GUÐMUNDUR MAGNÚSSON VERKFR F.V.F.I.		VERK NR. 198-04
ALPHÓLAVEGI 7 KÖPAVOGI SÍMI 4-22-00		TEIKN NR. 74-4404
RÁÐHÚS FLÓÐUM Í HRUNAMANNAREPPI.		
MELIKVI: 1:50, 1:20		
T. HY/SG R. G.M.	UNDIRSTÖÐUR	
Y. G.M.	BLNR 4 AF 6	
DAGS.	30-05-74	
JÄRNBEIT STEYPA		