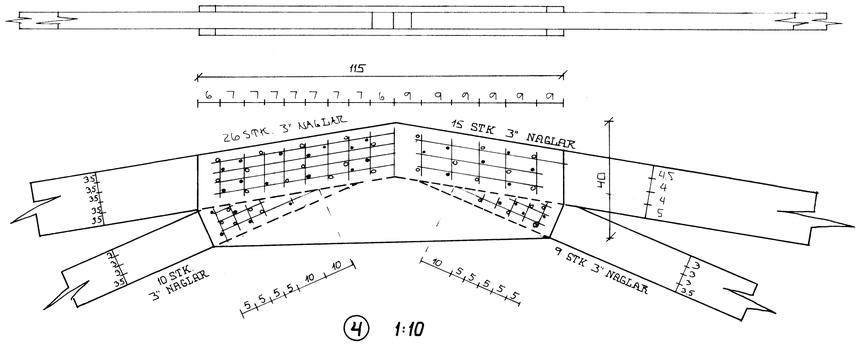

④ 1:10

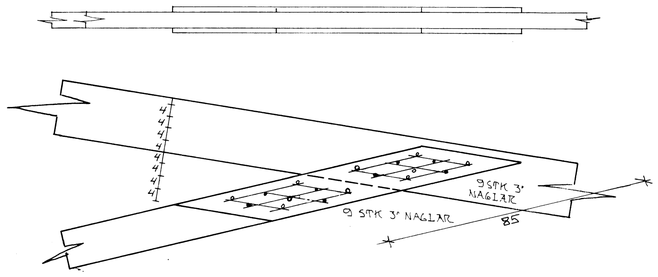

⑥ 1:10

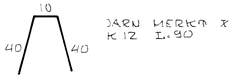

ÞARU MERKA X
K 12 L.90

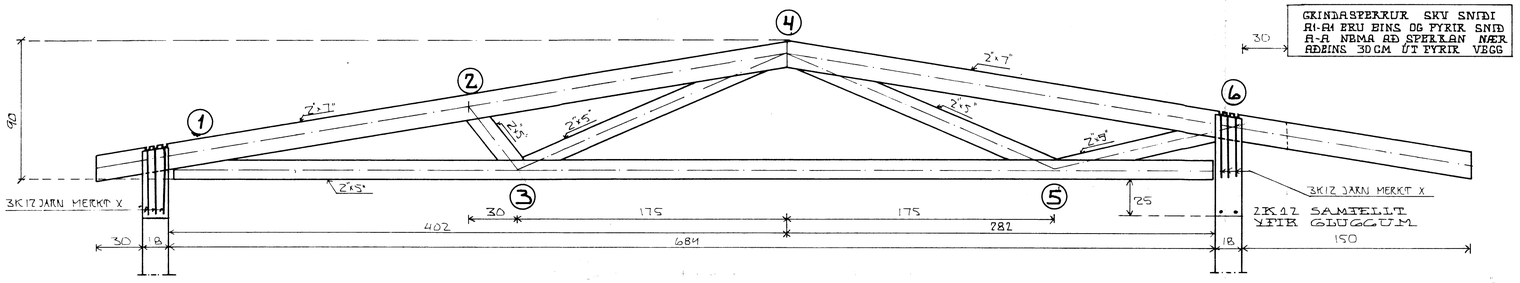

SKÝRINGAR.

ÖLL MÁL ERU CM.
• MERKIR NAGLI FRÁ FRAMHLIÐ
○ MERKIR NAGLI FRÁ BAKHLIÐ
NAGLAR SKULU SEM NÆST TIL SKIPTIS VERA FRÁ ENDASTÆÐRI HLIÐ
ALLT SPERRUEFNI 2"x5" OG 2"x7" SKAL FYKKTARHEFLA
Í LÁSKA SKAL NOTA 12 MM VATNSHELDAN KRÓSSVIÐ

GRUNNMYND 1:20 **SNIÐ A-A SKV. TL. NR. 4.**

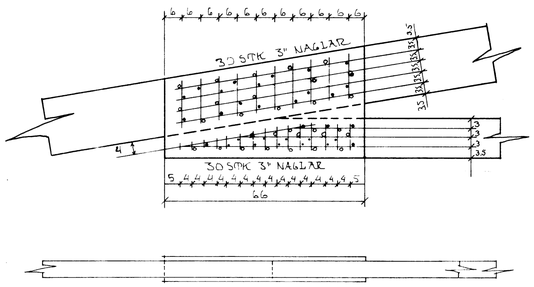

① 1:10

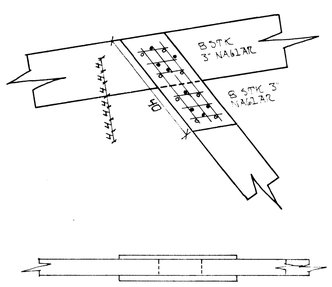

② 1:10

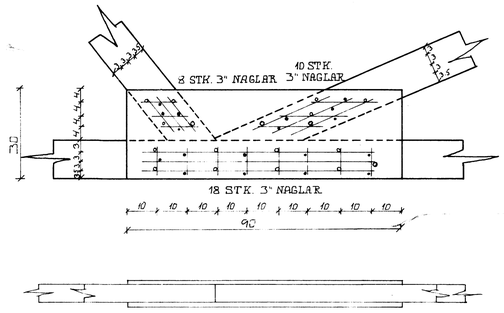

③ 1:10

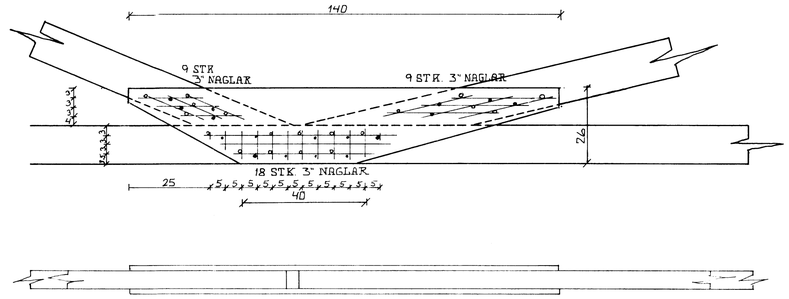

⑤ 1:10

GUÐMUNDUR MAGNÚSSON F.V.F.I. ÁLFHÓLSVEGI 7 KÓPAVOGI SÍMI 4-22-00		VERK NR. 198-01 TEIKN. NR. 74-15-05
RAÐHÚS FLÚÐUM HRUNAMANNAHREPPI.		
MÆLIKV. 1:20 1:10		GRINDASPERRUR OG FESTINGAR ÞEIRRA
T KS/SS	R KS	
Y: GM.	BL.NR. 5 AF 5	
DAGS. 11-06-74		
		SNIÐATEIKNING