

Samþykkt  
21. JULÍ 2008  
Byggingarfulltrúi úppveita Arnessýslu

### SKÝRINGAR

GÖLFGEISLALAGNIR Í IBÚÐ ERU  $\varnothing 16 \times 2,0$  PEX. MED SÚREFNISKÁPU, LAGÐAR SKV. TEIKNINGU Á EPS45 EINANGRUNARMOTTU. MIDAD ER VID AD NOTA AQUATHERM GÖLF-GEISLAKERFI. FARA SKAL AD LEIÐBEININGUM FRAMLEIÐANDA VARDANDI ALLA VINNU OG FRÁGANG.

ATH.  
KERFID SKAL ÞRÝSTI- OG LEKAPRÓFA VID 10 BAR ÞRÝSTINGU Í 24 KLST. ÞEGAR ILÖGN ER LÖGD YFIR LAGNIR SKAL VERA FULLUR ÞRÝSTINGUR Á KERFINU.

LAGNIR Í BÍLSKÚR ERU  $\varnothing 16 \times 2,0$  OG LEGGJAST BEINT Í STEYPU. LAGNIR SKAL LEGGJA BEINT Á JÄRNAGRIND Í STEYPU. ÞEGAR STEYPT ER SKAL VERA FULLUR ÞRÝSTINGUR Á LÖGNUM. GÆTA SKAL ÞESS SÉRSTAKLEGA AD SKADA EKKI RÖRIN VID STEYPUVINNUMA.



REIKNAD SKV: IST EN 1264-2:1997  
ILÖGN 0,04  $m^2C/W$   
FLISAR 0,02  $m^2C/W$   
PARKET 0,05  $m^2C/W$   
ÞYKKT TEPPI 0,10  $m^2C/W$   
MÖTSTADA INNI 0,13  $m^2C/W$

VARMAGJÖF M.T.T. VATNSHITA:


	MILLIBIL METRAR	VARMI W/M2
FRAMRÁS 45°C, BAKRÁS 40°C		
FLISAR	0,25	105
---	0,20	121
---	0,15	139
PARKET	0,25	82
---	0,20	92
---	0,15	103
TEPPI	0,25	68
---	0,20	75
---	0,15	83

VARMAGJÖF M.T.T. TIL GÖLFHITA:  
MAX GÖLFHITI Á JADARSVÆDI ER 35°C  
MAX GÖLFHITI Á IVERUSVÆDI ER 29°C  
q Fmax q Fmax

MILLIBIL METRAR	29°C	35°C
0,25	93	142
0,20	98	154
0,15	104	167

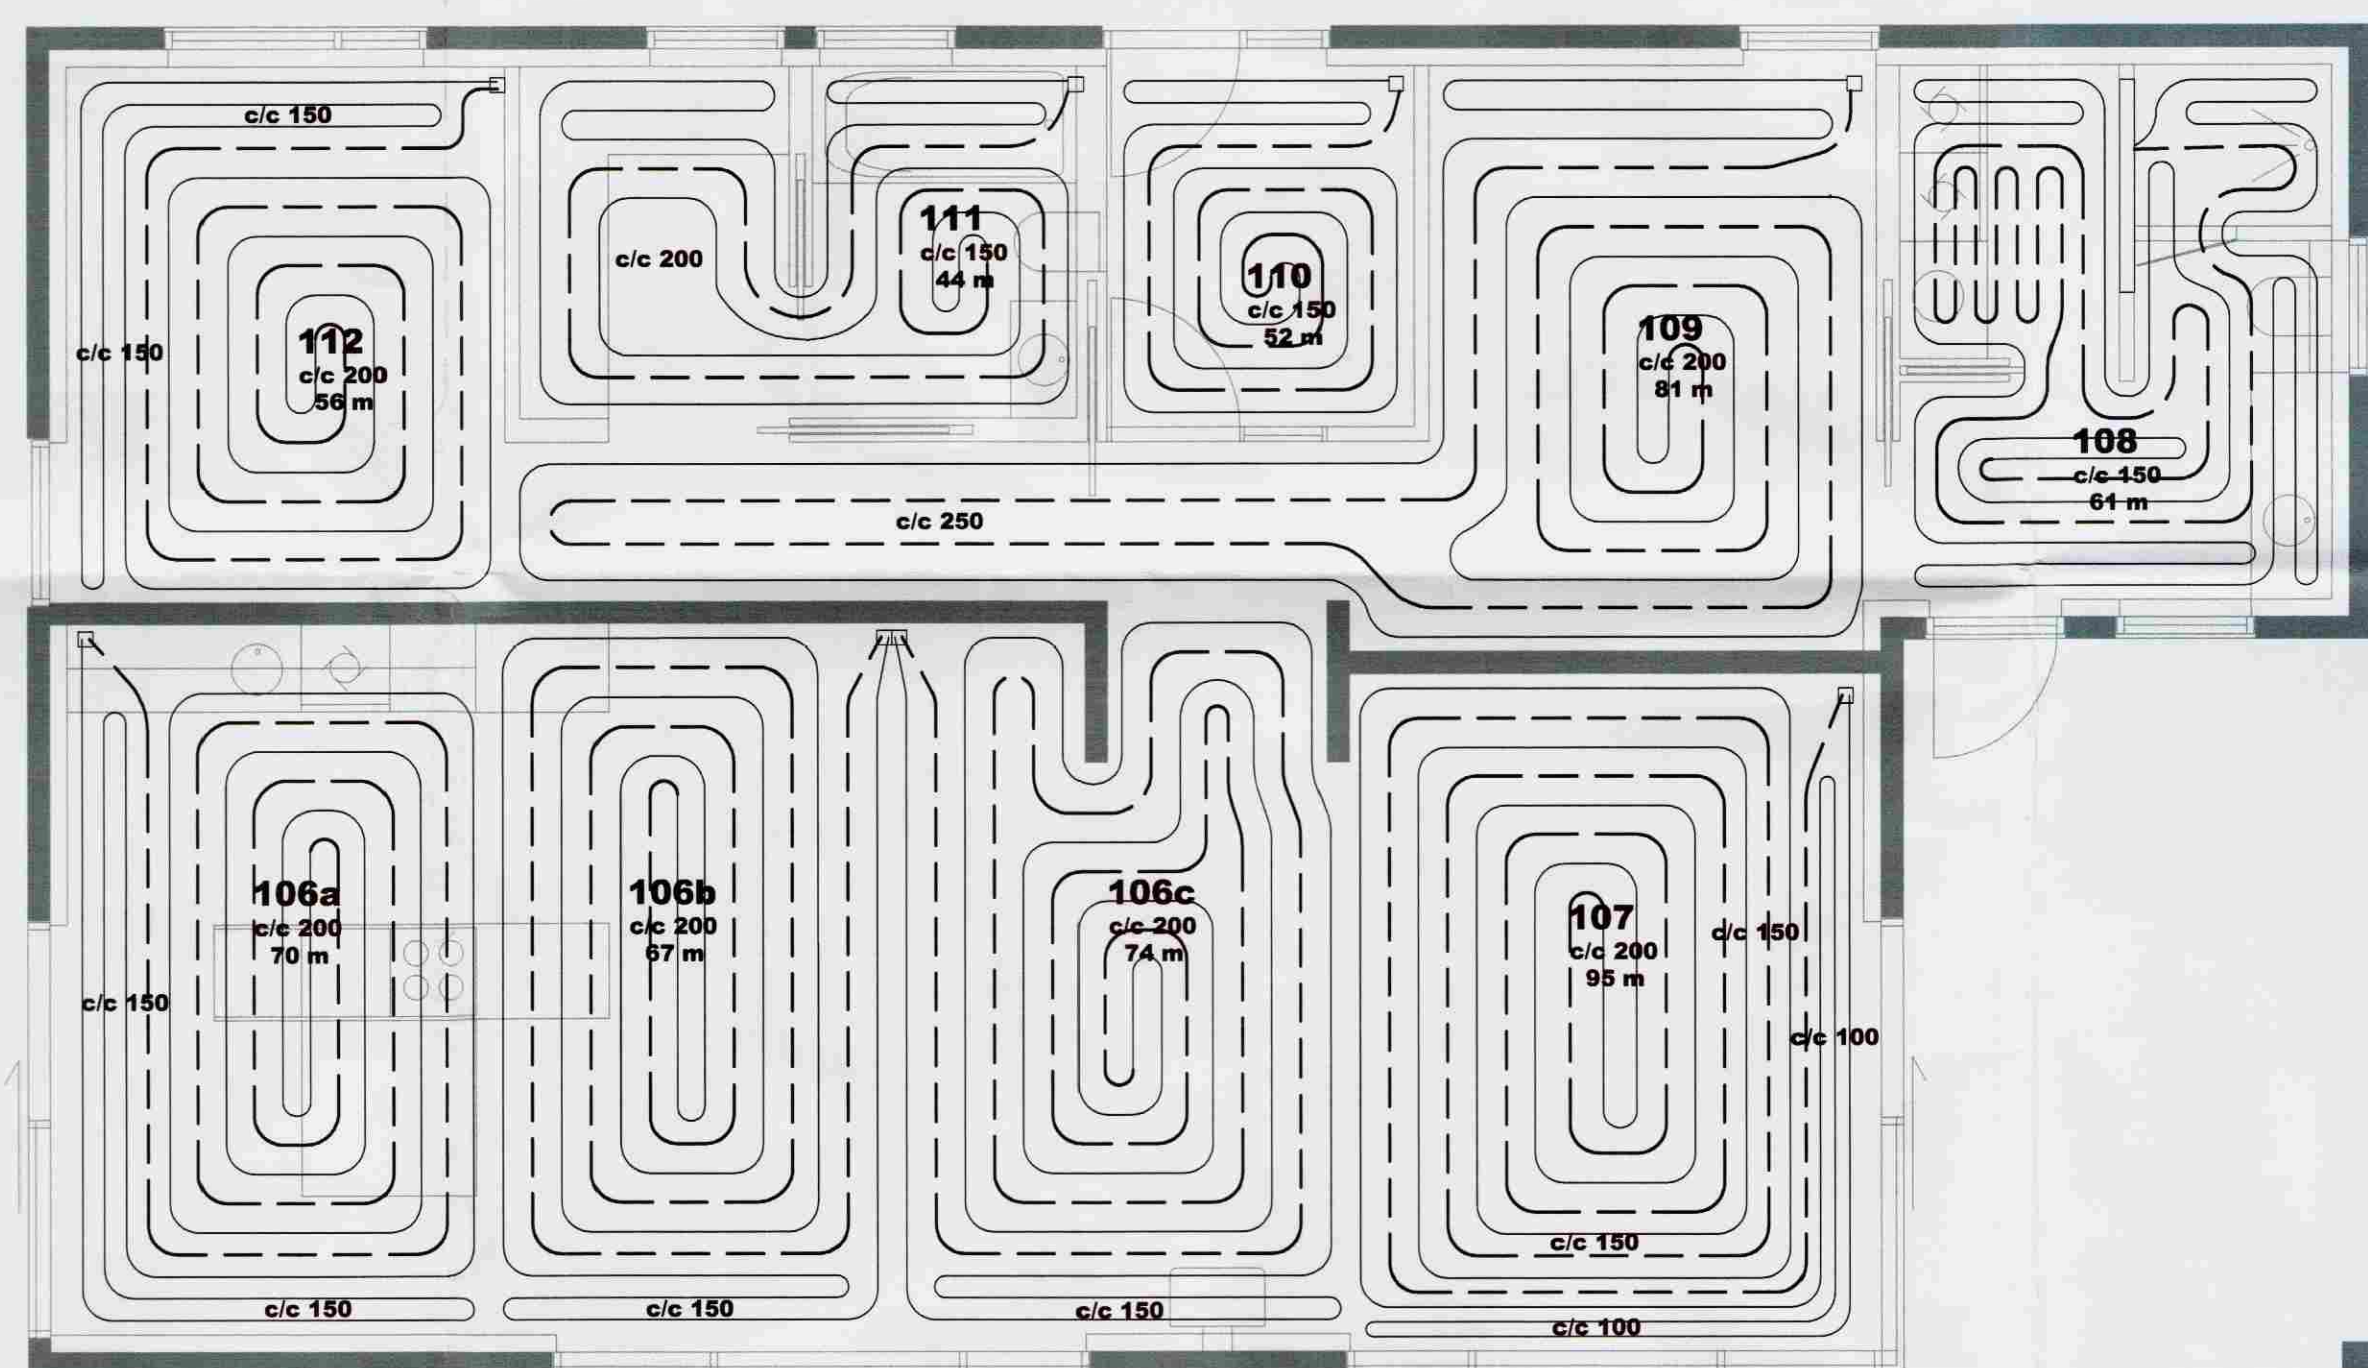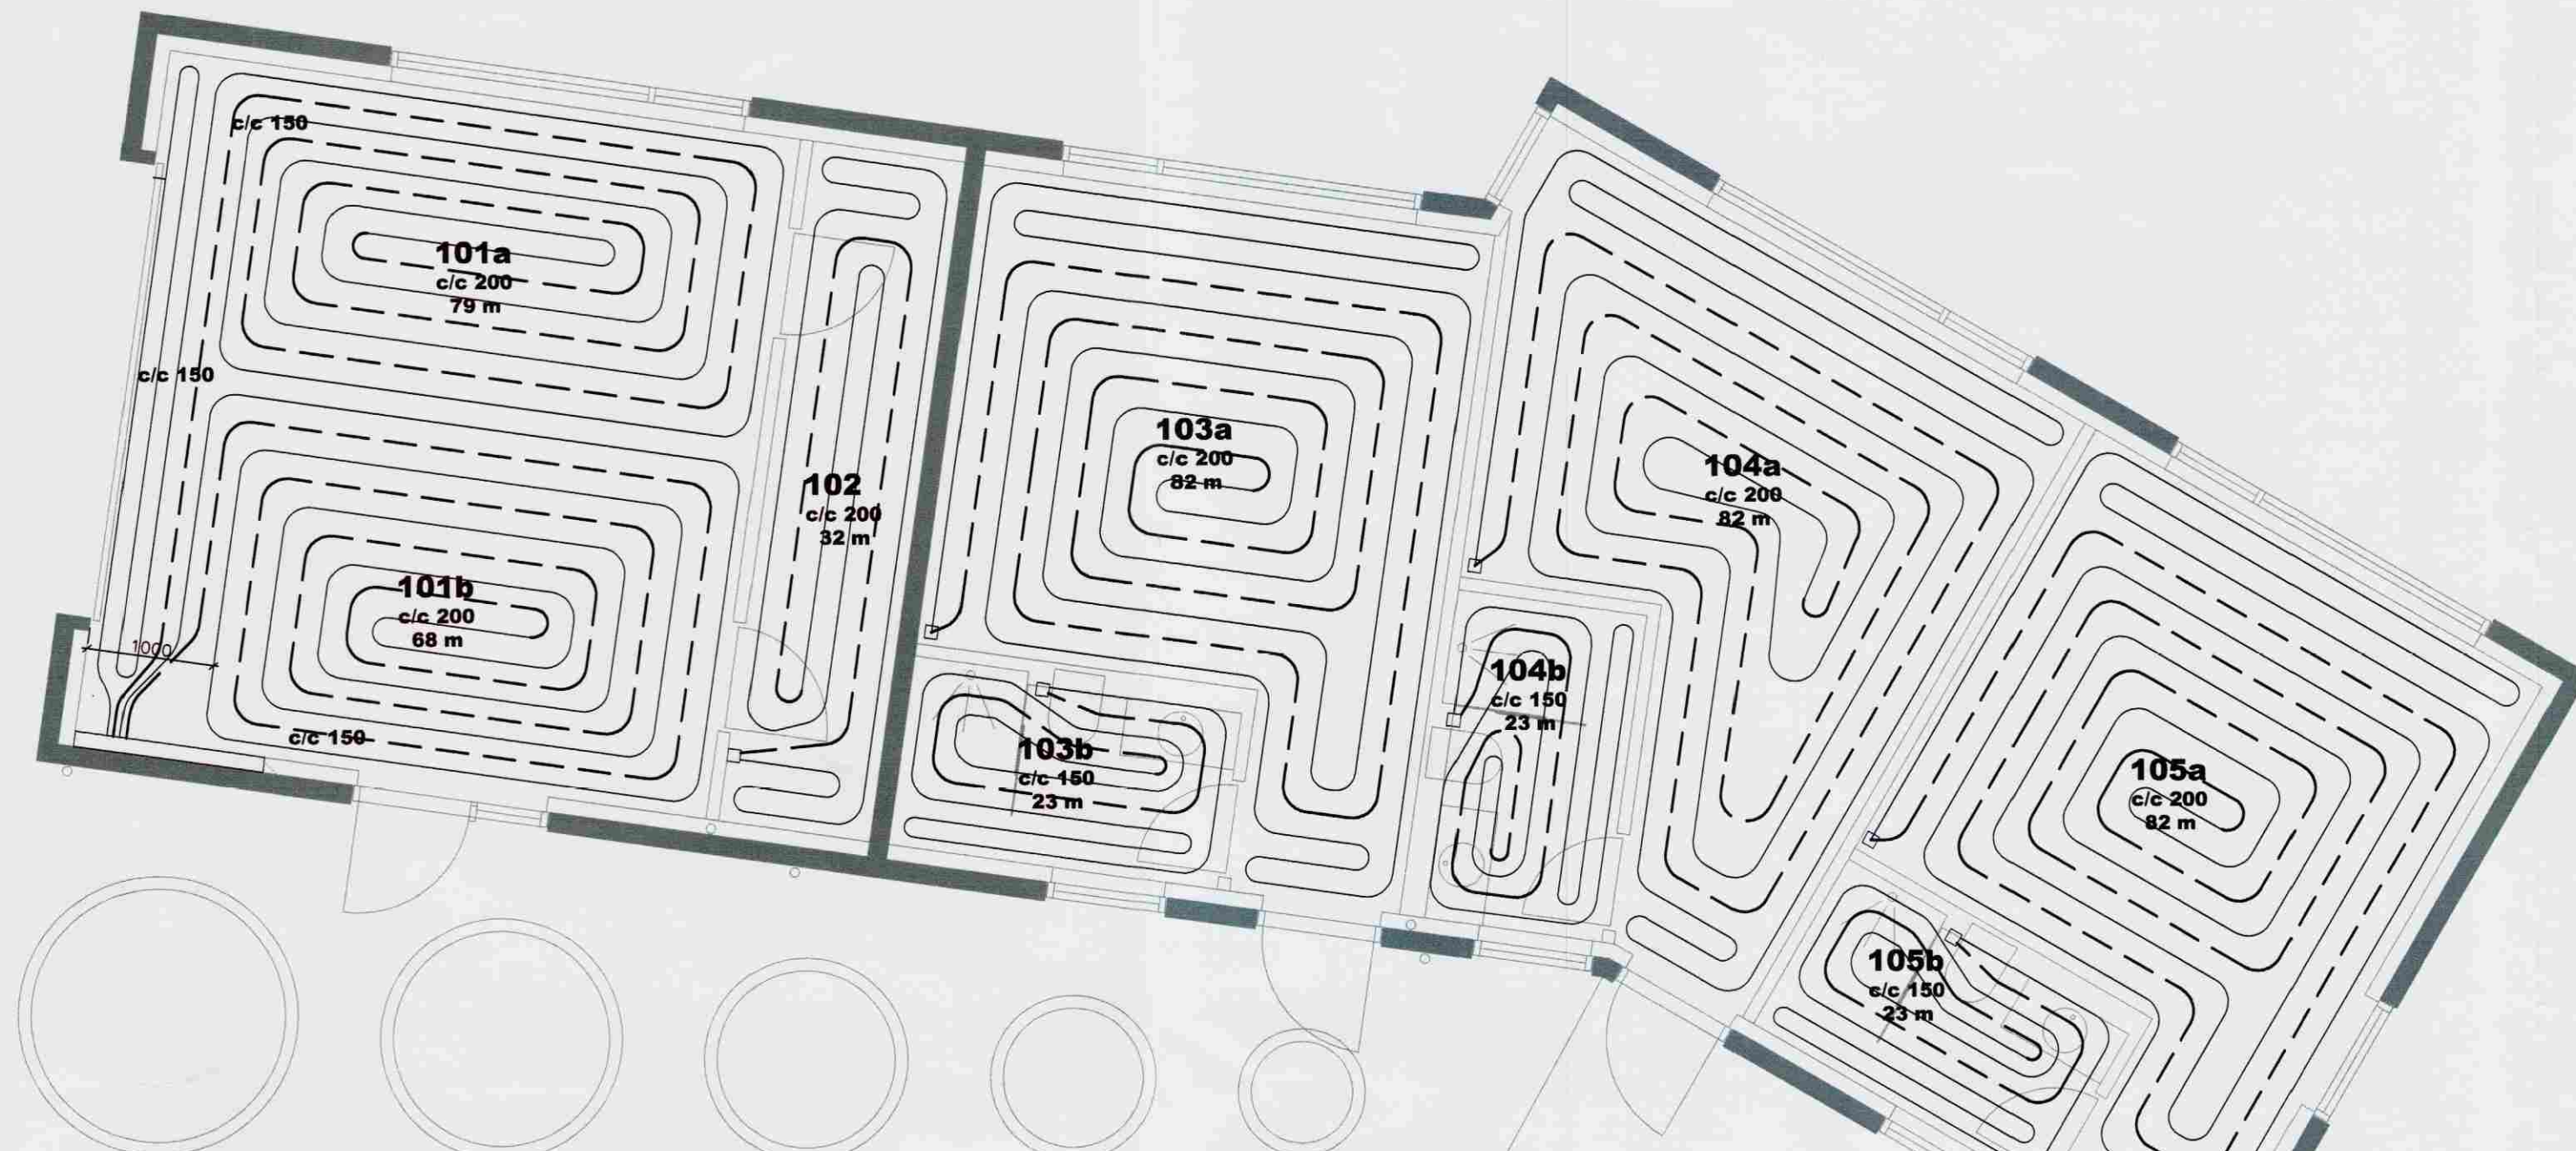


GRUNNMYND NEYSLUVATNSLAGNA  
1:50

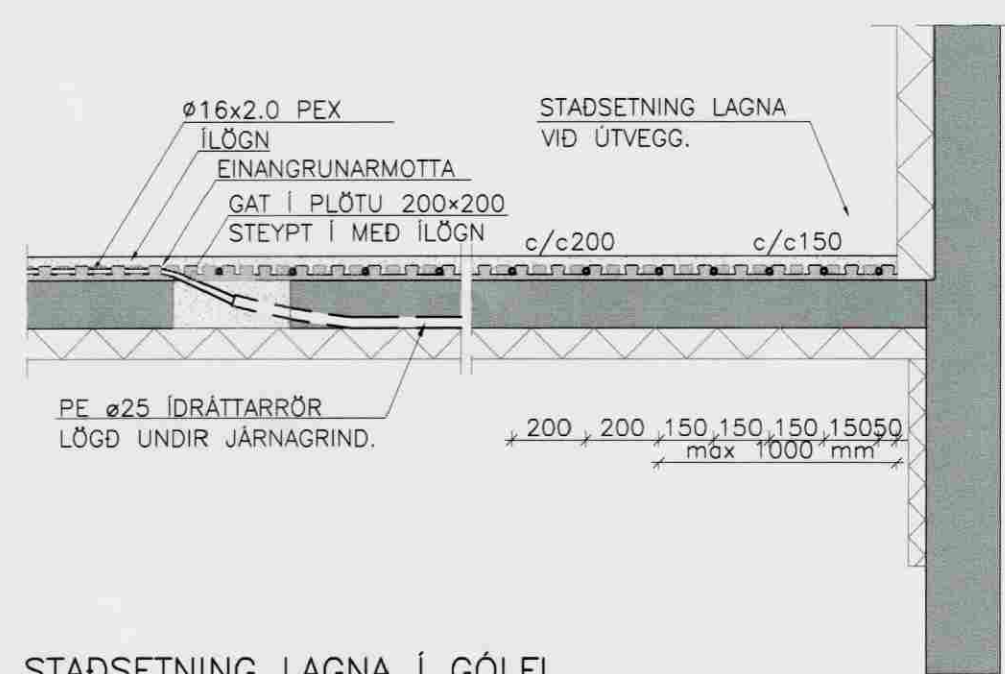

STADSETNING LAGNA Í GÖLFI

1:20

GÖLFGEISLALAGNIR SKAL LEGGJA OFAN Á JÄRNAGRIND Í MIDRI PLÖTU. LAGNIR SKAL FESTA VID JÄRN MED PLASTBENSLUM. MILLIBIL OG LEGA SAMKVEMT GRUNNMYND.

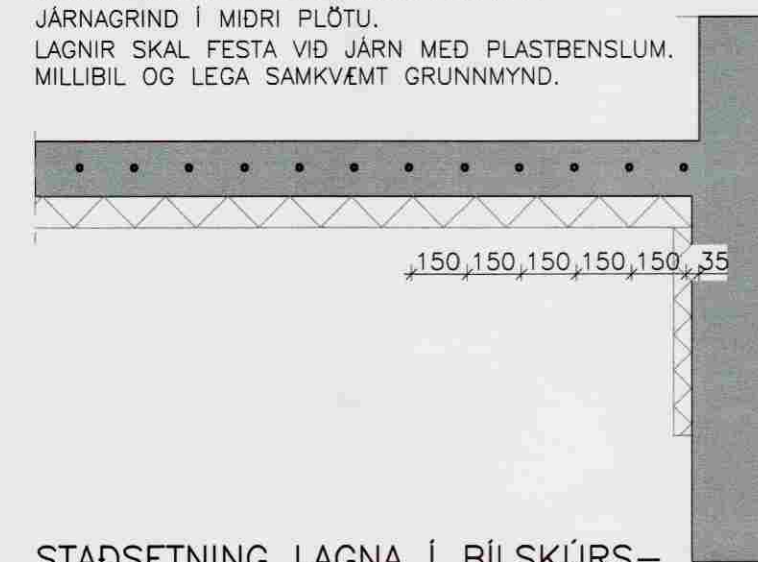

STADSETNING LAGNA Í BÍLSKÚRS- OG GEYMSLU GÖLFI

1:20

### VESTURBRÚN 3, FLÚÐUM

LAGNIR	Málsvæði
GÖLFHITALAGNIR	1:50
SNID	1:20

Númer:	GH	Teikn:	SJ	Yfirorð:	GH	Dag:
Stöð & dæti:	07168-31	Verkefni:	07168	B. nr.		Júlí 2007
Samþykkt:						332

VERKFRÆÐISTOFA  
SUÐURLANDS EHF

Austurvegur 5, 800 Selfossi, Sími: 482 3900, Fax: 482 3914, Netf: verkfr@verkfr.is