

SKÝRINGAR

- ÖLL RÖR ERU ϕ 16 mm OG ÍDREGIN 1,5 mm VÍR,
- HÆÐ ROFA FRÁ FULLFRÁGENGU GÓLFI ER 1100 mm,
- HÆÐ LÁGSPENNU- OG SMÁSPENNTENGLA FRÁ FULLFRÁGENGU GÓLFI ER 200 mm.
- HÆÐ TENGLA Í ELDHÚSI, BAÐI, ÞVOTTAHÚSI, WC OG BÍLSKÚR SKAL VERA 1100 mm.
- ÖLL MÁL ERU Í MILLIMETRUM,
- MÁLSTRAUMUR ROFA SKAL VERA 10 A OG TENGLA 16 A,
- HÆÐIR ERU MIÐAÐAR VIÐ FULLFRÁGENGIN GÓLF OG MIÐJA DÓS.
- HÆÐ TENGILS VIÐ ROFA SKAL VERA SÚ SAMA OG ROFANS.
- GREINAR ERU EKKI SÝNDAR Í ÖLLUM TILVIKUM AÐ TÖFLU, EN ERU ÞÁ MERKTAR VIÐKOMANDI TÖFLU. DÆMI: T,1 ER GREIN 1 FRÁ TÖFLU T.
- BEITA SKAL NÚLLUN OG LEKA STRAUMSROFVÖRN SEM SNERTISPENNUVÖRNUM.
- TAFLA T, ER AÐALTAFLA STAÐSETT Í BÍLSKÚR, TAFLA T, SKAL VERA MEÐ INNSIGLANLEGU HÓLFI
- TAFLA T, SKAL VERA U.Þ.B. H x B x D 1100 x 800 x 200.

NEMA ANNARS SÉ GETID.

HÖNNUÐUR:

Þór Stefánsson

YFIRFARID:

Þór Stefánsson

SAMBÝKKT:

KT:

BREYTINGAR:

ÚTPRENTAÐ: 12.7.2009 21:56:50
SÍÐAST VIÐSTAD: 12.7.2009 18:04:18

VERKHEITI:
Íbúðarhús
Vesturbrún 5
Flúðir



VERKHLUTI:
Afstöðumynd, snið
og skýringar

Mkv: 1:50 / 1:500



RAFLAGNATEIKNINGAR
ÞÓR STEFÁNSSON RAFMAGNSIÐNFRÆÐINGUR
EYRAVEGI 32 SELFOSSI SÍMAR 482 3480 & 897 8718
NETFANG: rafteikn@selfoss.is FAX 482 3366

TÖLVUNAFN PLOTT DAGSETNING
Þór Stefánsson, Rafteikn2.7.2009 21:56Rafteign-1221.dwg
SLÖÐ D:\VERK\VESTURBRÚN SMYNDIR\
VERKNÚMUR BLAÐ
1221-2007-085 1 af 5
Júlí 2009

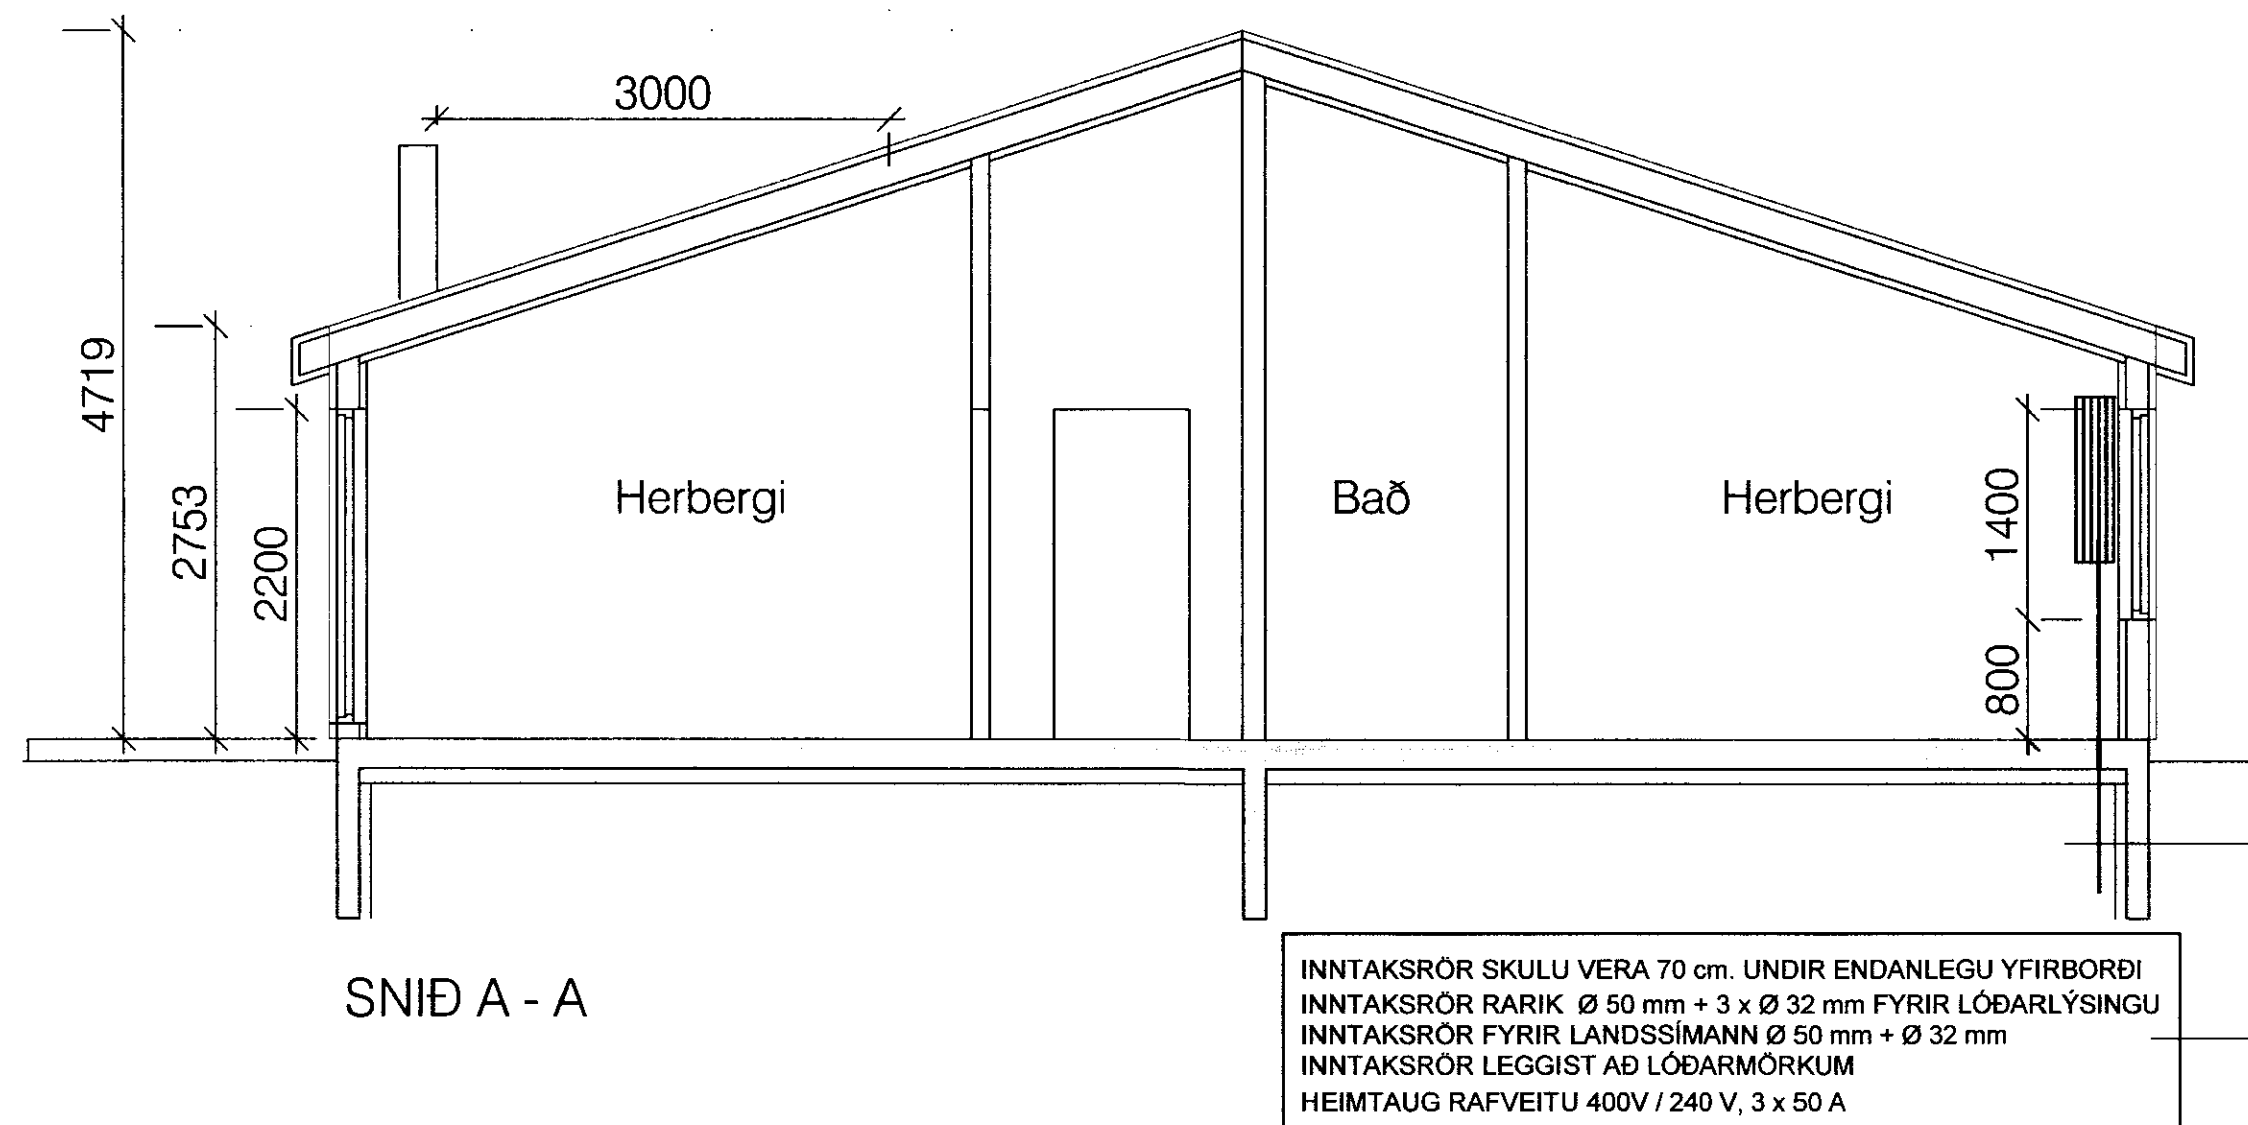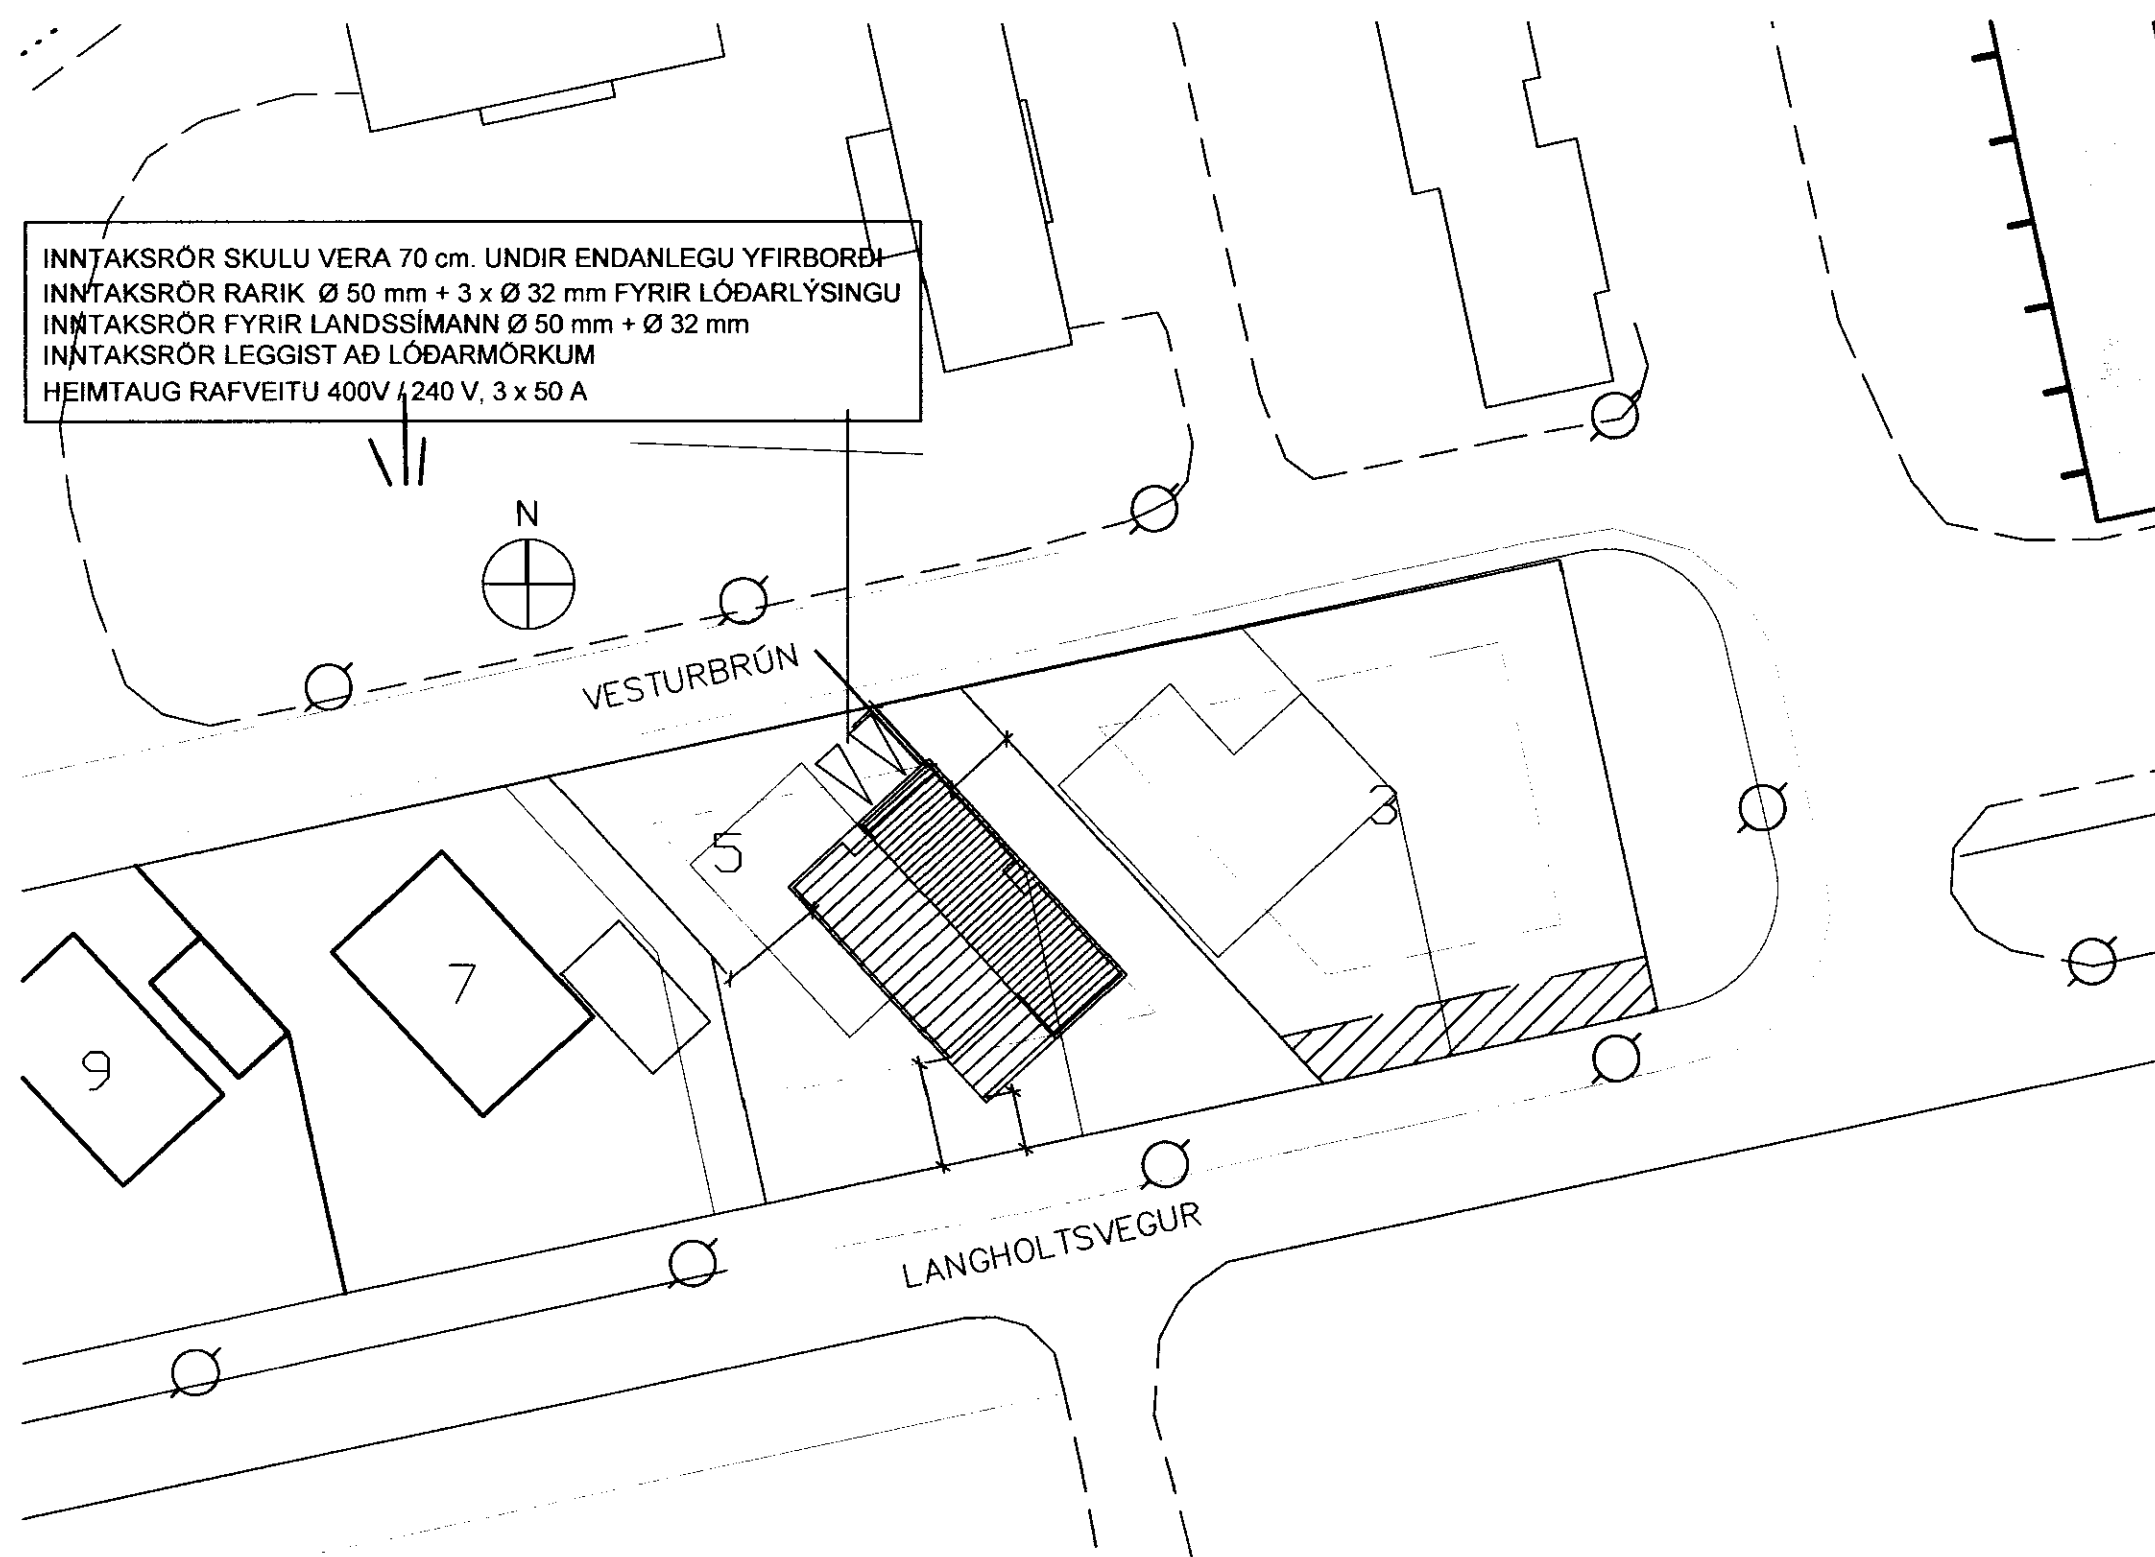

INNTAKSRÖR SKULU VERA 70 cm. UNDIR ENDANLEGU YFIRBORDI
INNTAKSRÖR RARIK ϕ 50 mm + 3 x ϕ 32 mm FYRIR LÖÐARLÝSINGU
INNTAKSRÖR FYRIR LANDSSÍMANN ϕ 50 mm + ϕ 32 mm
INNTAKSRÖR LEGGIST AÐ LÖÐARMÖRKUM
HEIMTAUG RAFVEITU 400V / 240 V, 3 x 50 A

INNTAKSRÖR SKULU VERA 70 cm. UNDIR ENDANLEGU YFIRBORDI
INNTAKSRÖR RARIK ϕ 50 mm + 3 x ϕ 32 mm FYRIR LÖÐARLÝSINGU
INNTAKSRÖR FYRIR LANDSSÍMANN ϕ 50 mm + ϕ 32 mm
INNTAKSRÖR LEGGIST AÐ LÖÐARMÖRKUM
HEIMTAUG RAFVEITU 400V / 240 V, 3 x 50 A