

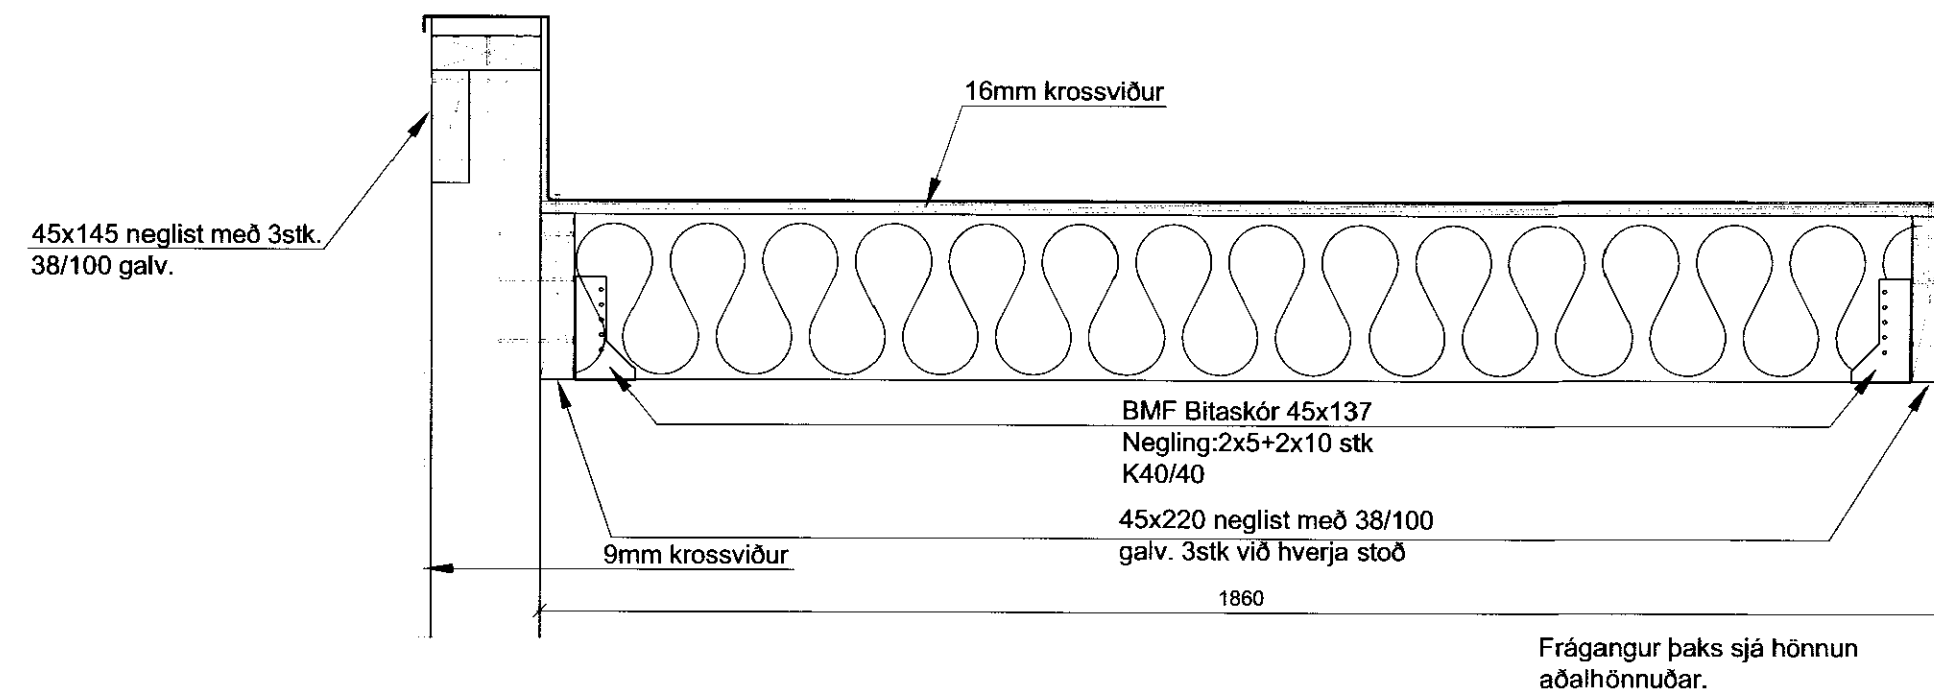


MÓTTÍÐ
04 JULÍ 2012
Byggingafræðingur
Guðmundur Hjaltason

ÚTG. DAGS. ÚTGÁFUFERILL HANNAÐ TEIKN. YFIRF.

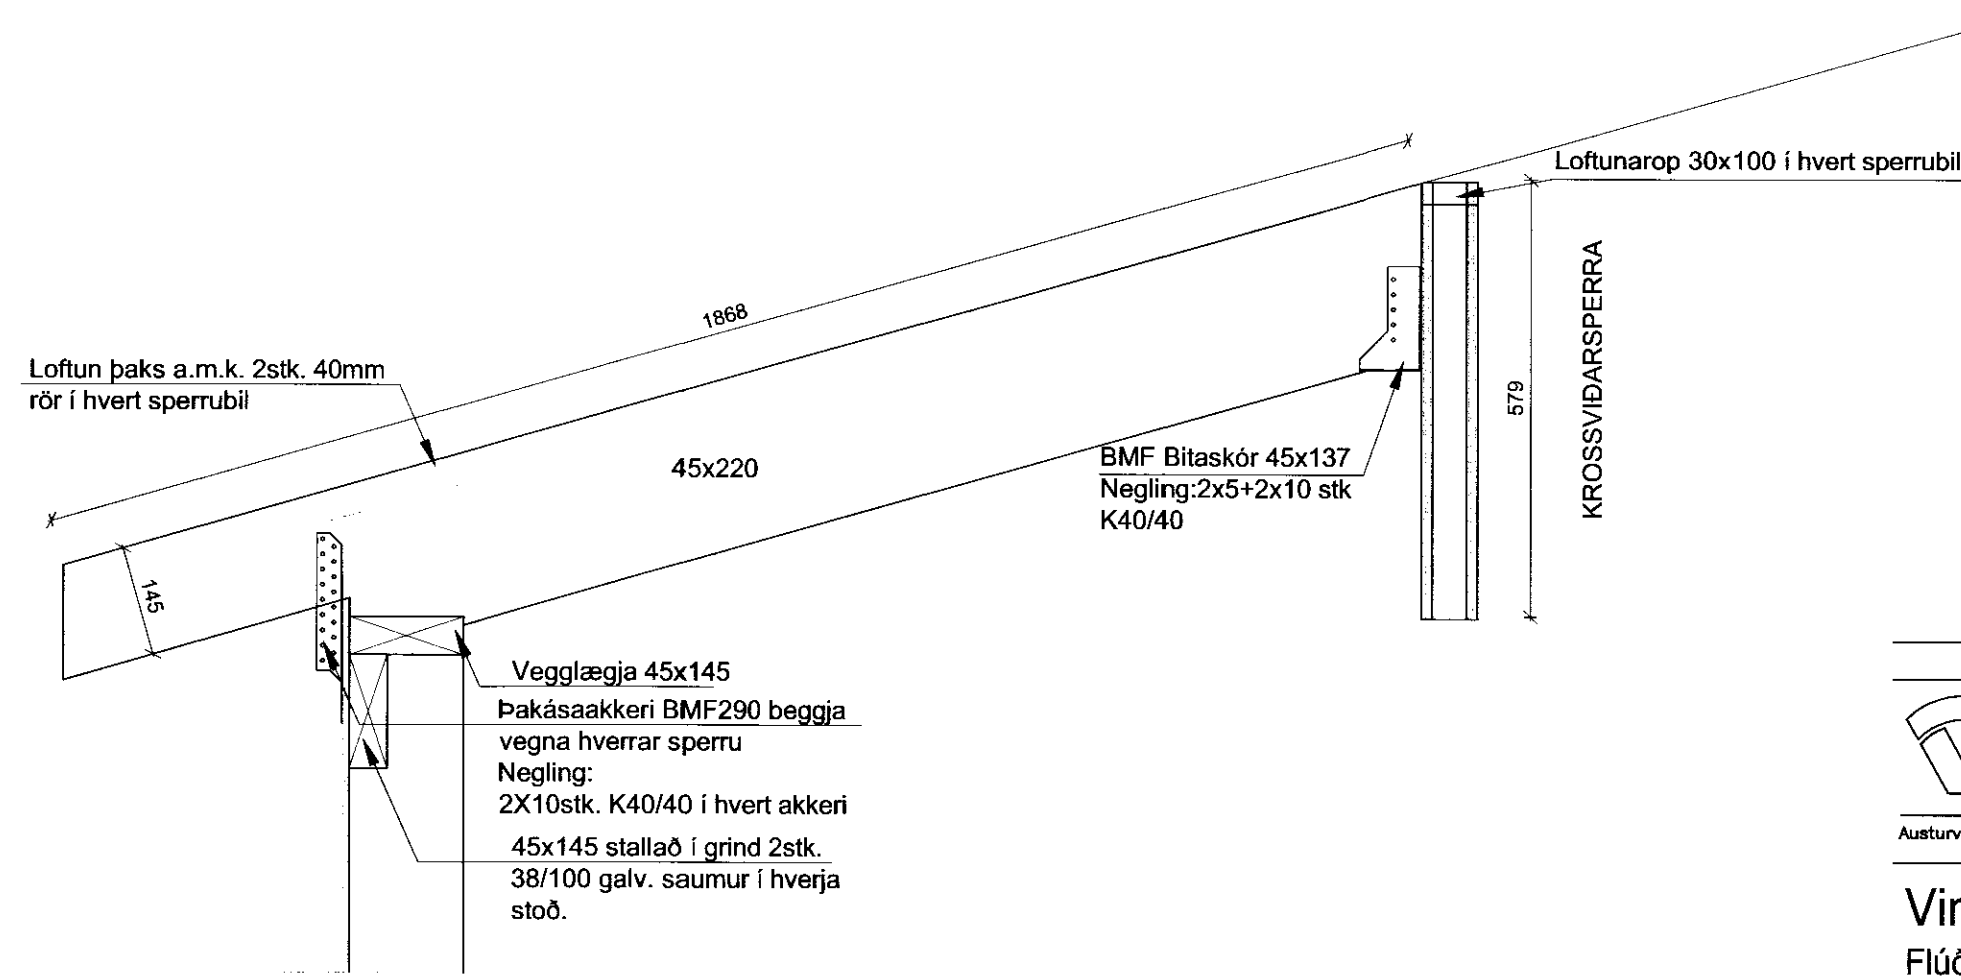

B Snið
223 M 1:10

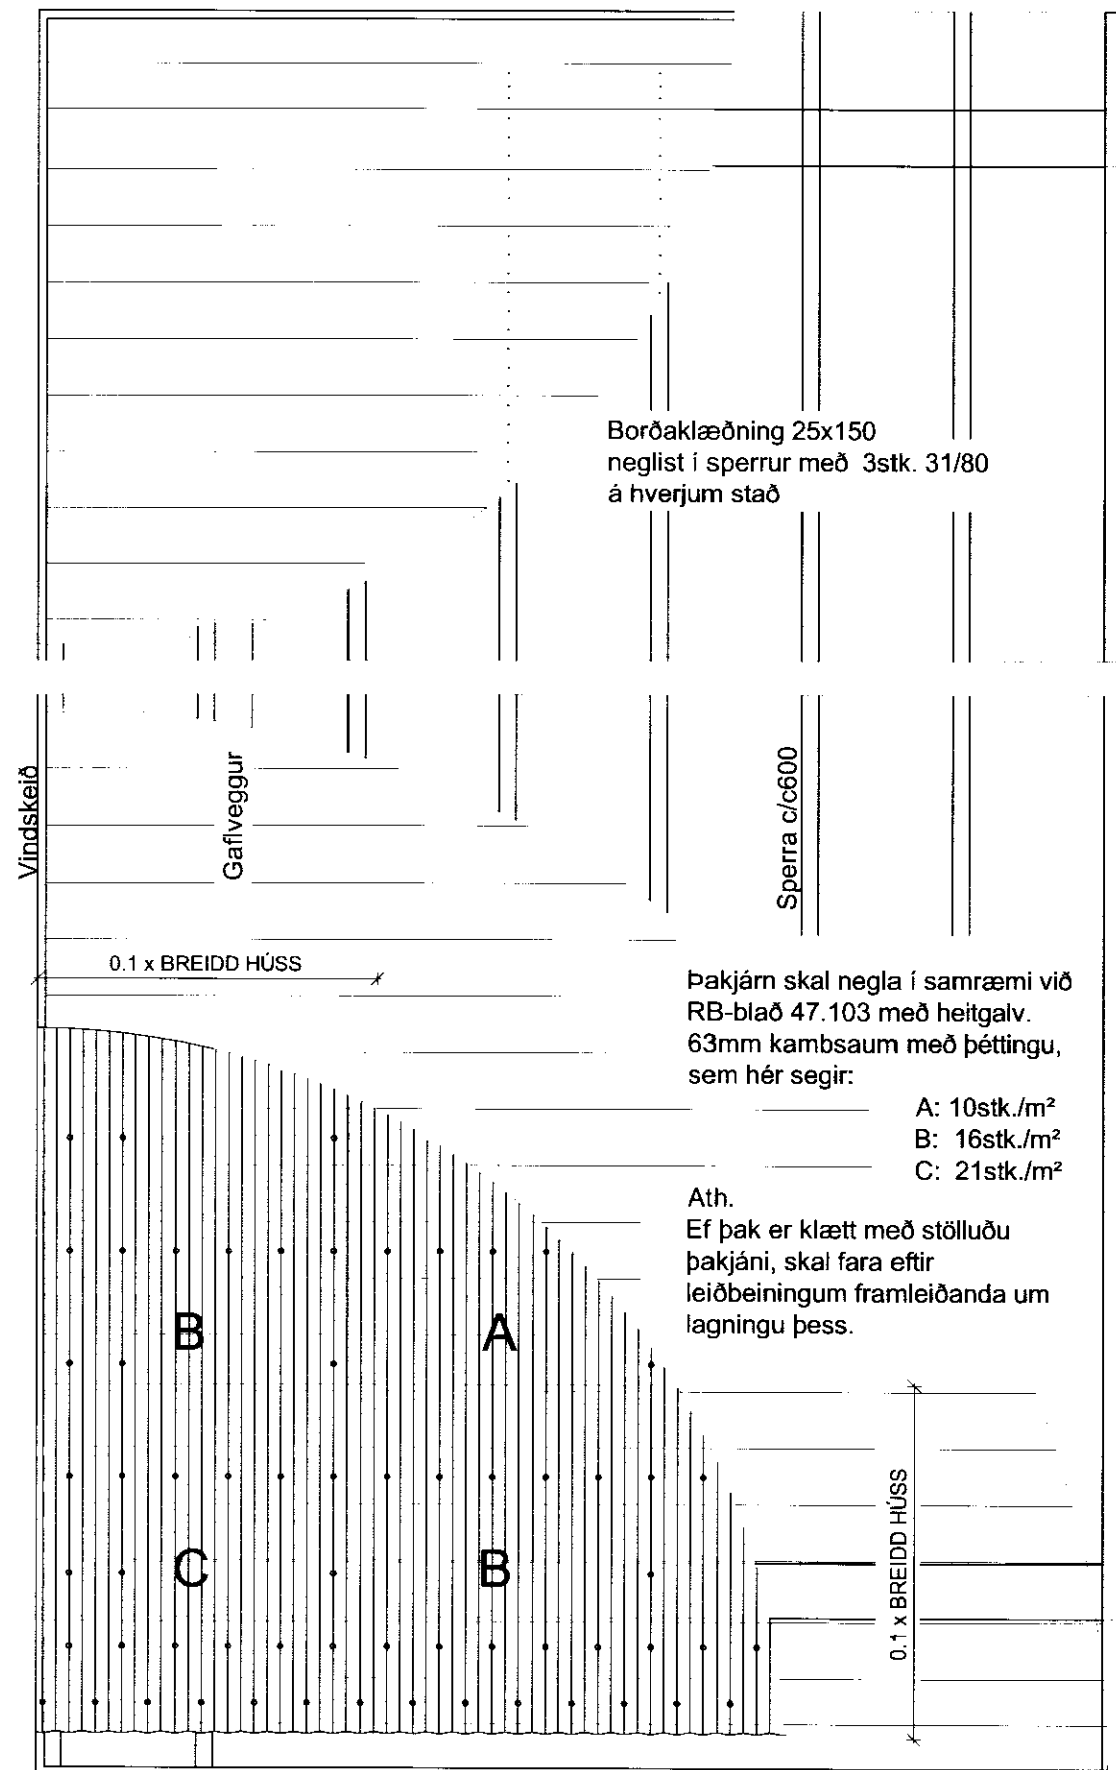

C Snið
223 M 1:10

VERKFRÆÐISTOFA SUÐURLANDS EHF
Austurvegur 1-5, 800 Selfoss, Sími: 412 6900, Fax: 482 3914, Netf: verkud@verkad.is

Vinaminni
Flúðir
Íbúðarhús, viðbygging
Burðarvirki
Þakplan og snið

TEIKNINÚMÉR	BLADSTÆRÐ	HANNAÐ:	GH
12028	A2	TEIKNAD:	EBB
225		YFIRFARID:	GH
DAGS.	MÆLIKVARDI	ÚTGÁFA	
26.06.2012	1:20	A	

SAMÞYKKT: Guðmundur Hjaltason 070966-5579

Negling þakklæðningar
M 1:20

skráarnef: 1201212028-Vinaminni viðbygging/Teikningarhekkningaskrá/URDAR/VIRKTI/2028-22_0wgiti