





1 Afstöðmynd
1: 500

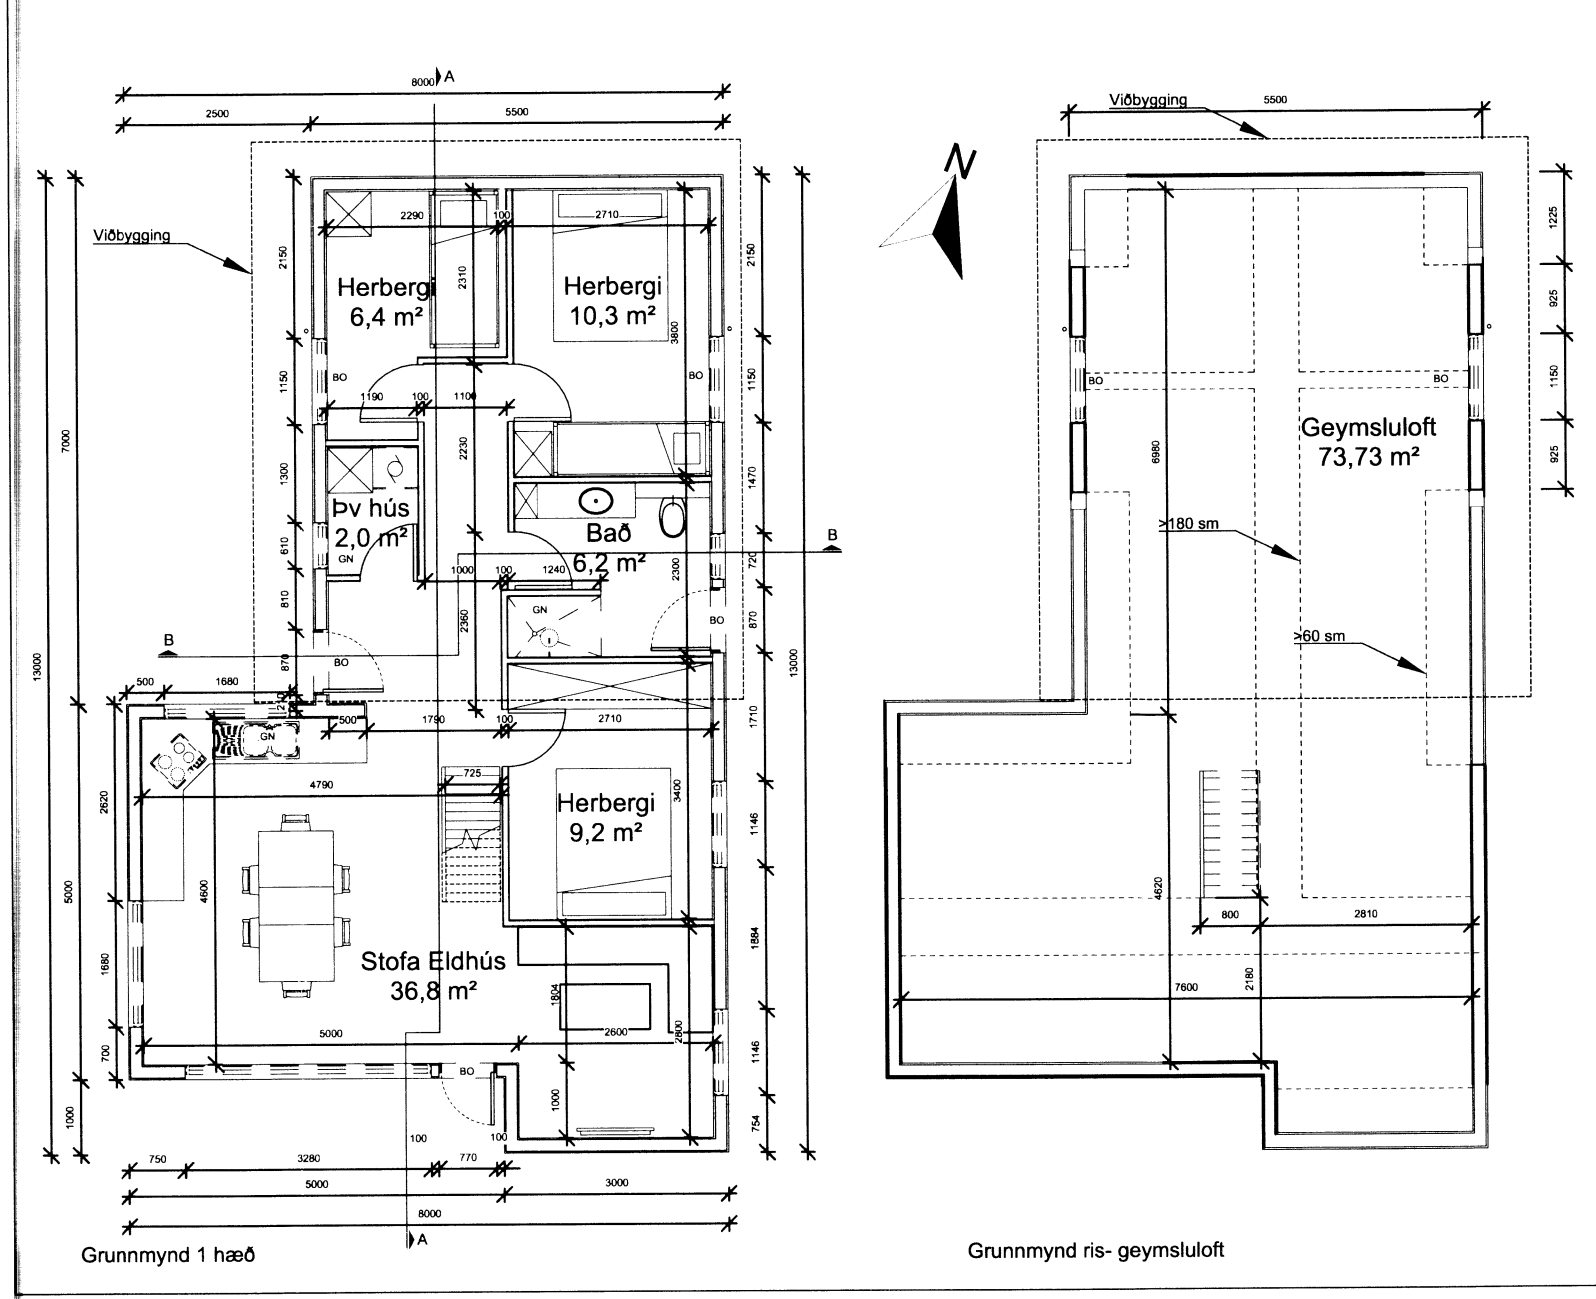

2 Grunnmynd
1: 100

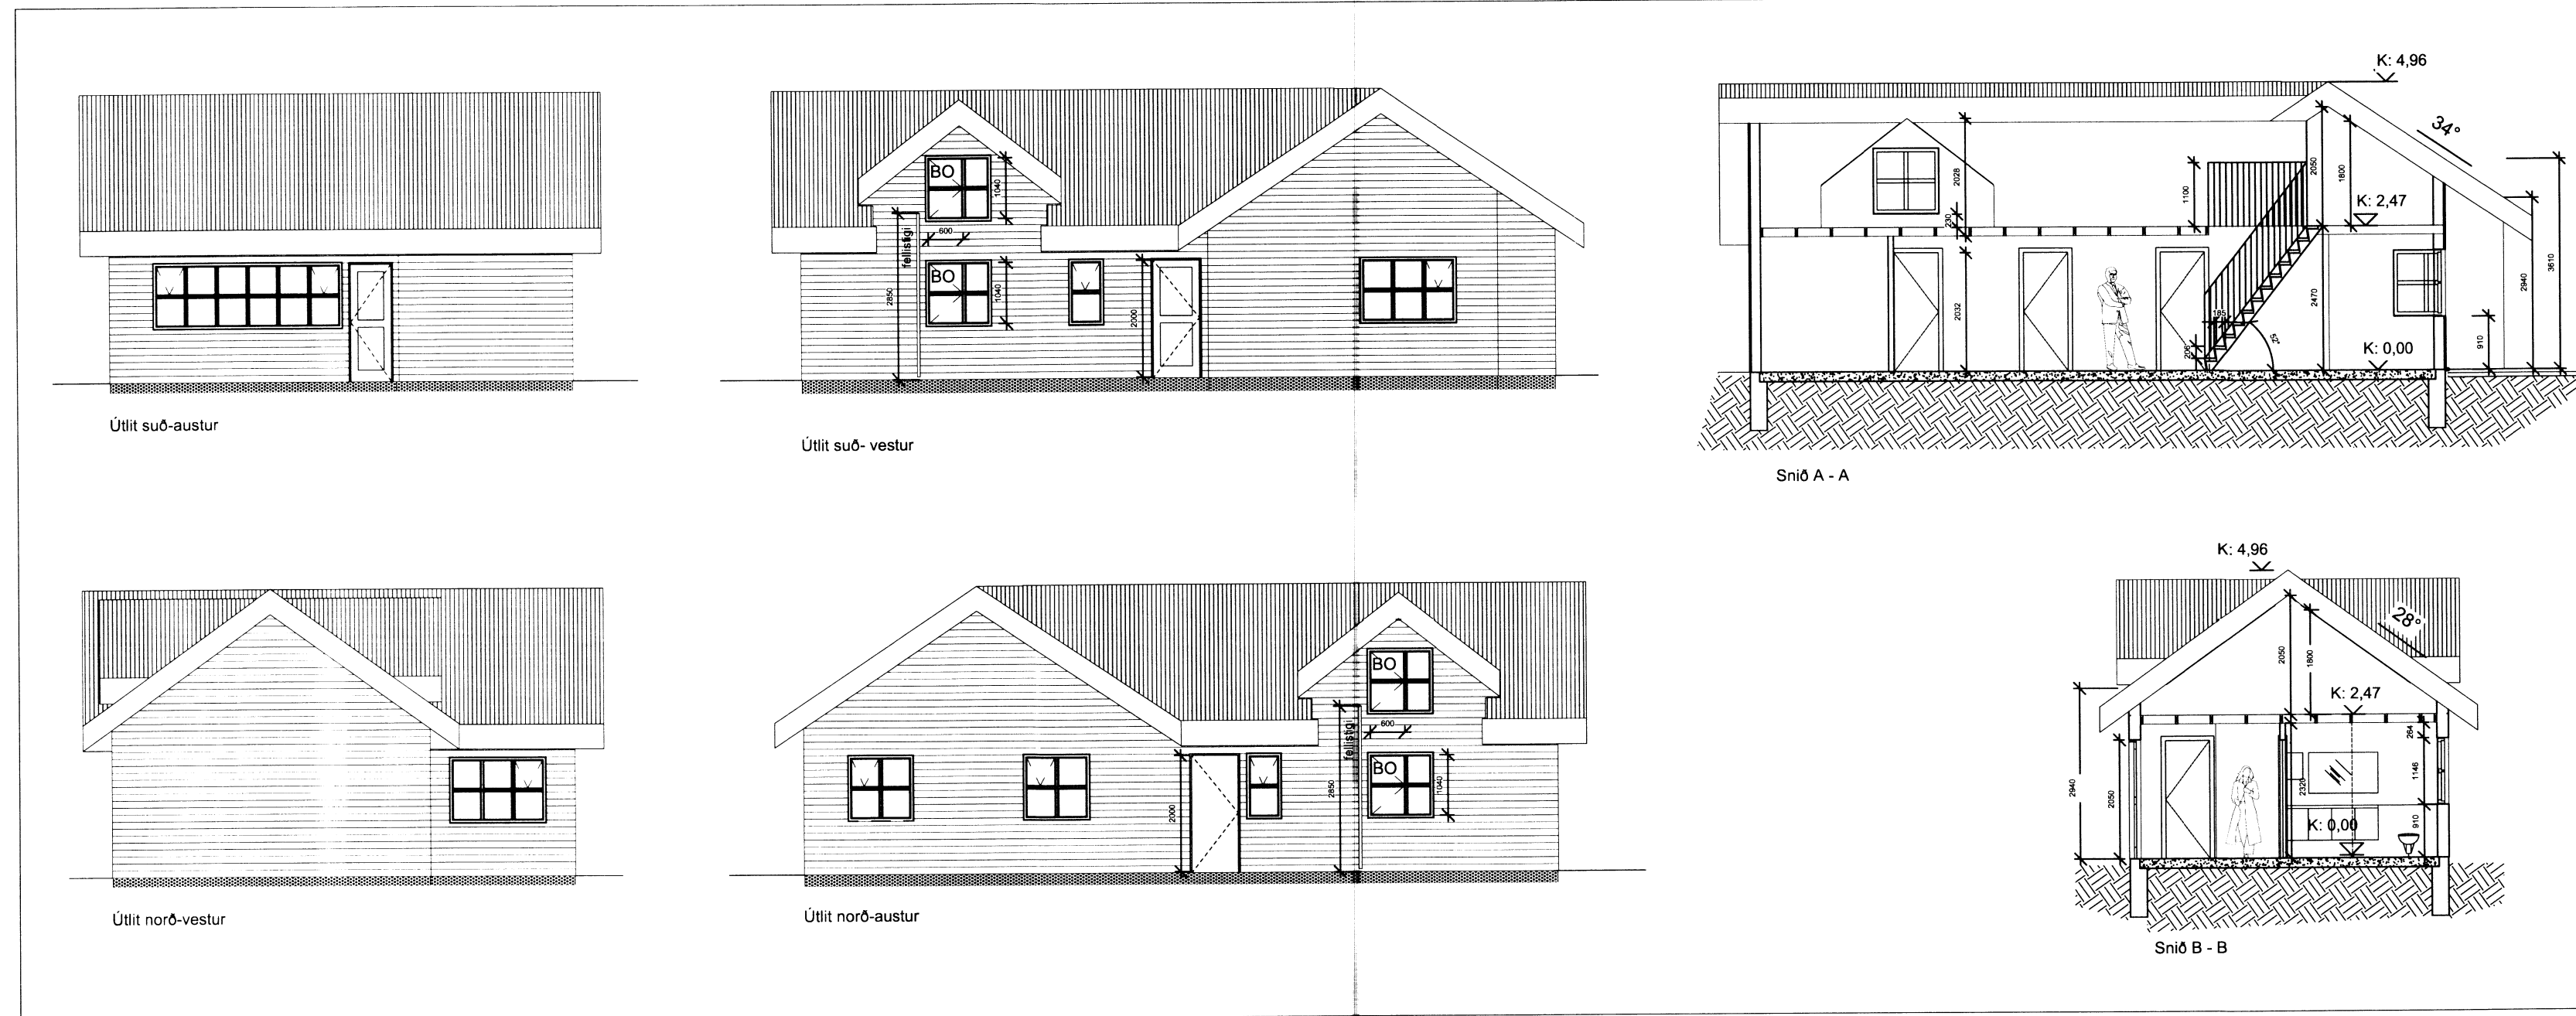

3 Útlit
1: 100

4 Snið
1: 100

Skipulegs- og byggingarfulltrúi Uppsveita bs.
Samþykkt
03 SEPTEMBER 2014
Pjetur Þ. Þorsson
Byggingarfulltrúi

Viðbygging.

Staðgreinir: 8720-1-38000030
Landnr.: 166511
Heildarstærðir í m²: 81,5 m² / 276 m³
Stærð lóðar: 15.000 m²
Nýtingarhlutfall: 0.0054

Byggingarlýsing:
Lýsing þessi á bæði við um nýbyggingu og eldra hús.

Um er að ræða sumarhús sem er 1 hæð og ris. Sökkjar og botnplata eru úr járnbensteinsteypu. Einangrun undir botnplötu verður 150 mm einangrunarplast, (24 kg/m³). Allir veggir eru úr timbri og grind í útveggjum er 50x150 mm. í útveggjum er 150 mm steinull (30 kg/m³). Húsið er klætt með standandi timburklæðningu og paníklætt að innan. Milligólf er úr 50*150 mm grindarefni, cc 600 í báðar áttir. Gluggar eru úr timbri með tvöföldu gleri. Í þaki eru sperrur 50x220 mm ofaná þær koma borð eru 25x150mm og tvöfaldurþakpappi. Einangrun í þaki er 200 mm þakull (27 kg/m³. Þakið er svo klætt með aluzink báru.

Fyrirhugaðar breytingar á húsinu felast í að byggja við núverandi hús og koma þar fyrir tveimur svefnherbergjum, þvottahúsi og baðherbergi. Á mænisþaki verða tveir kvistar með gluggum og komið verður fyrir milligólf fyrir geymslu loft.

Brunavami:
Slökkvitæki verða staðsett í eldhús og á gangi og reykskynjarar í herbergjum. Í risi eru gluggar (flóttaleið) í kvistum. Brunaop á í svefnherbergjum og á efri hæð eru 600x1040 mm ljósmáls. Hurðir eru 800x2000 mm ljósmáls.

FRANNES 166511 **Skeiða- og Gnúpvörjahreppi**
Staðsetning: Frannes 166511

Verkkaupi: Kristinn Bjarnason
Tengiliður hönnuði: Gunnar Sigurðsson
arkitekt FAÍ, kt.: 080877-4719
gunnar@tvihorf.is - s. 692-1251

ADALUPPDRATTUR

Teikning: Afstaða, grunnmynd, snið og útlit
Mælikvarði: 1:100, 1:500
Bláðastærð: A2

Verknr.: 1424 Teikning nr.: A01.01
Teiknað: GS Yfirfarið: GS/SHS

ÚTGEFID 21.08.2014
A breyting Dagsett:
B breyting Dagsett:
C breyting Dagsett:

TVÍHORF
eining í fjölbreytni

Grandagarði 5
101 Reykjavík
tvihorf@tvihorf.is
www.tvihorf.is
kt.: 691209-1480

Gunnar Sigurðsson arkitekt FAÍ *386, 17 4719*
Kt.: 080877-4719

TEIKNINGU ÞESSA MÁ EKKI AFRITA MEÐ NEINUM HÆTTI, AÐ HLUTA TIL EÐA Í HEILD ÁN SKRIFLEGS LEYFIS HÖFUNDAR.