

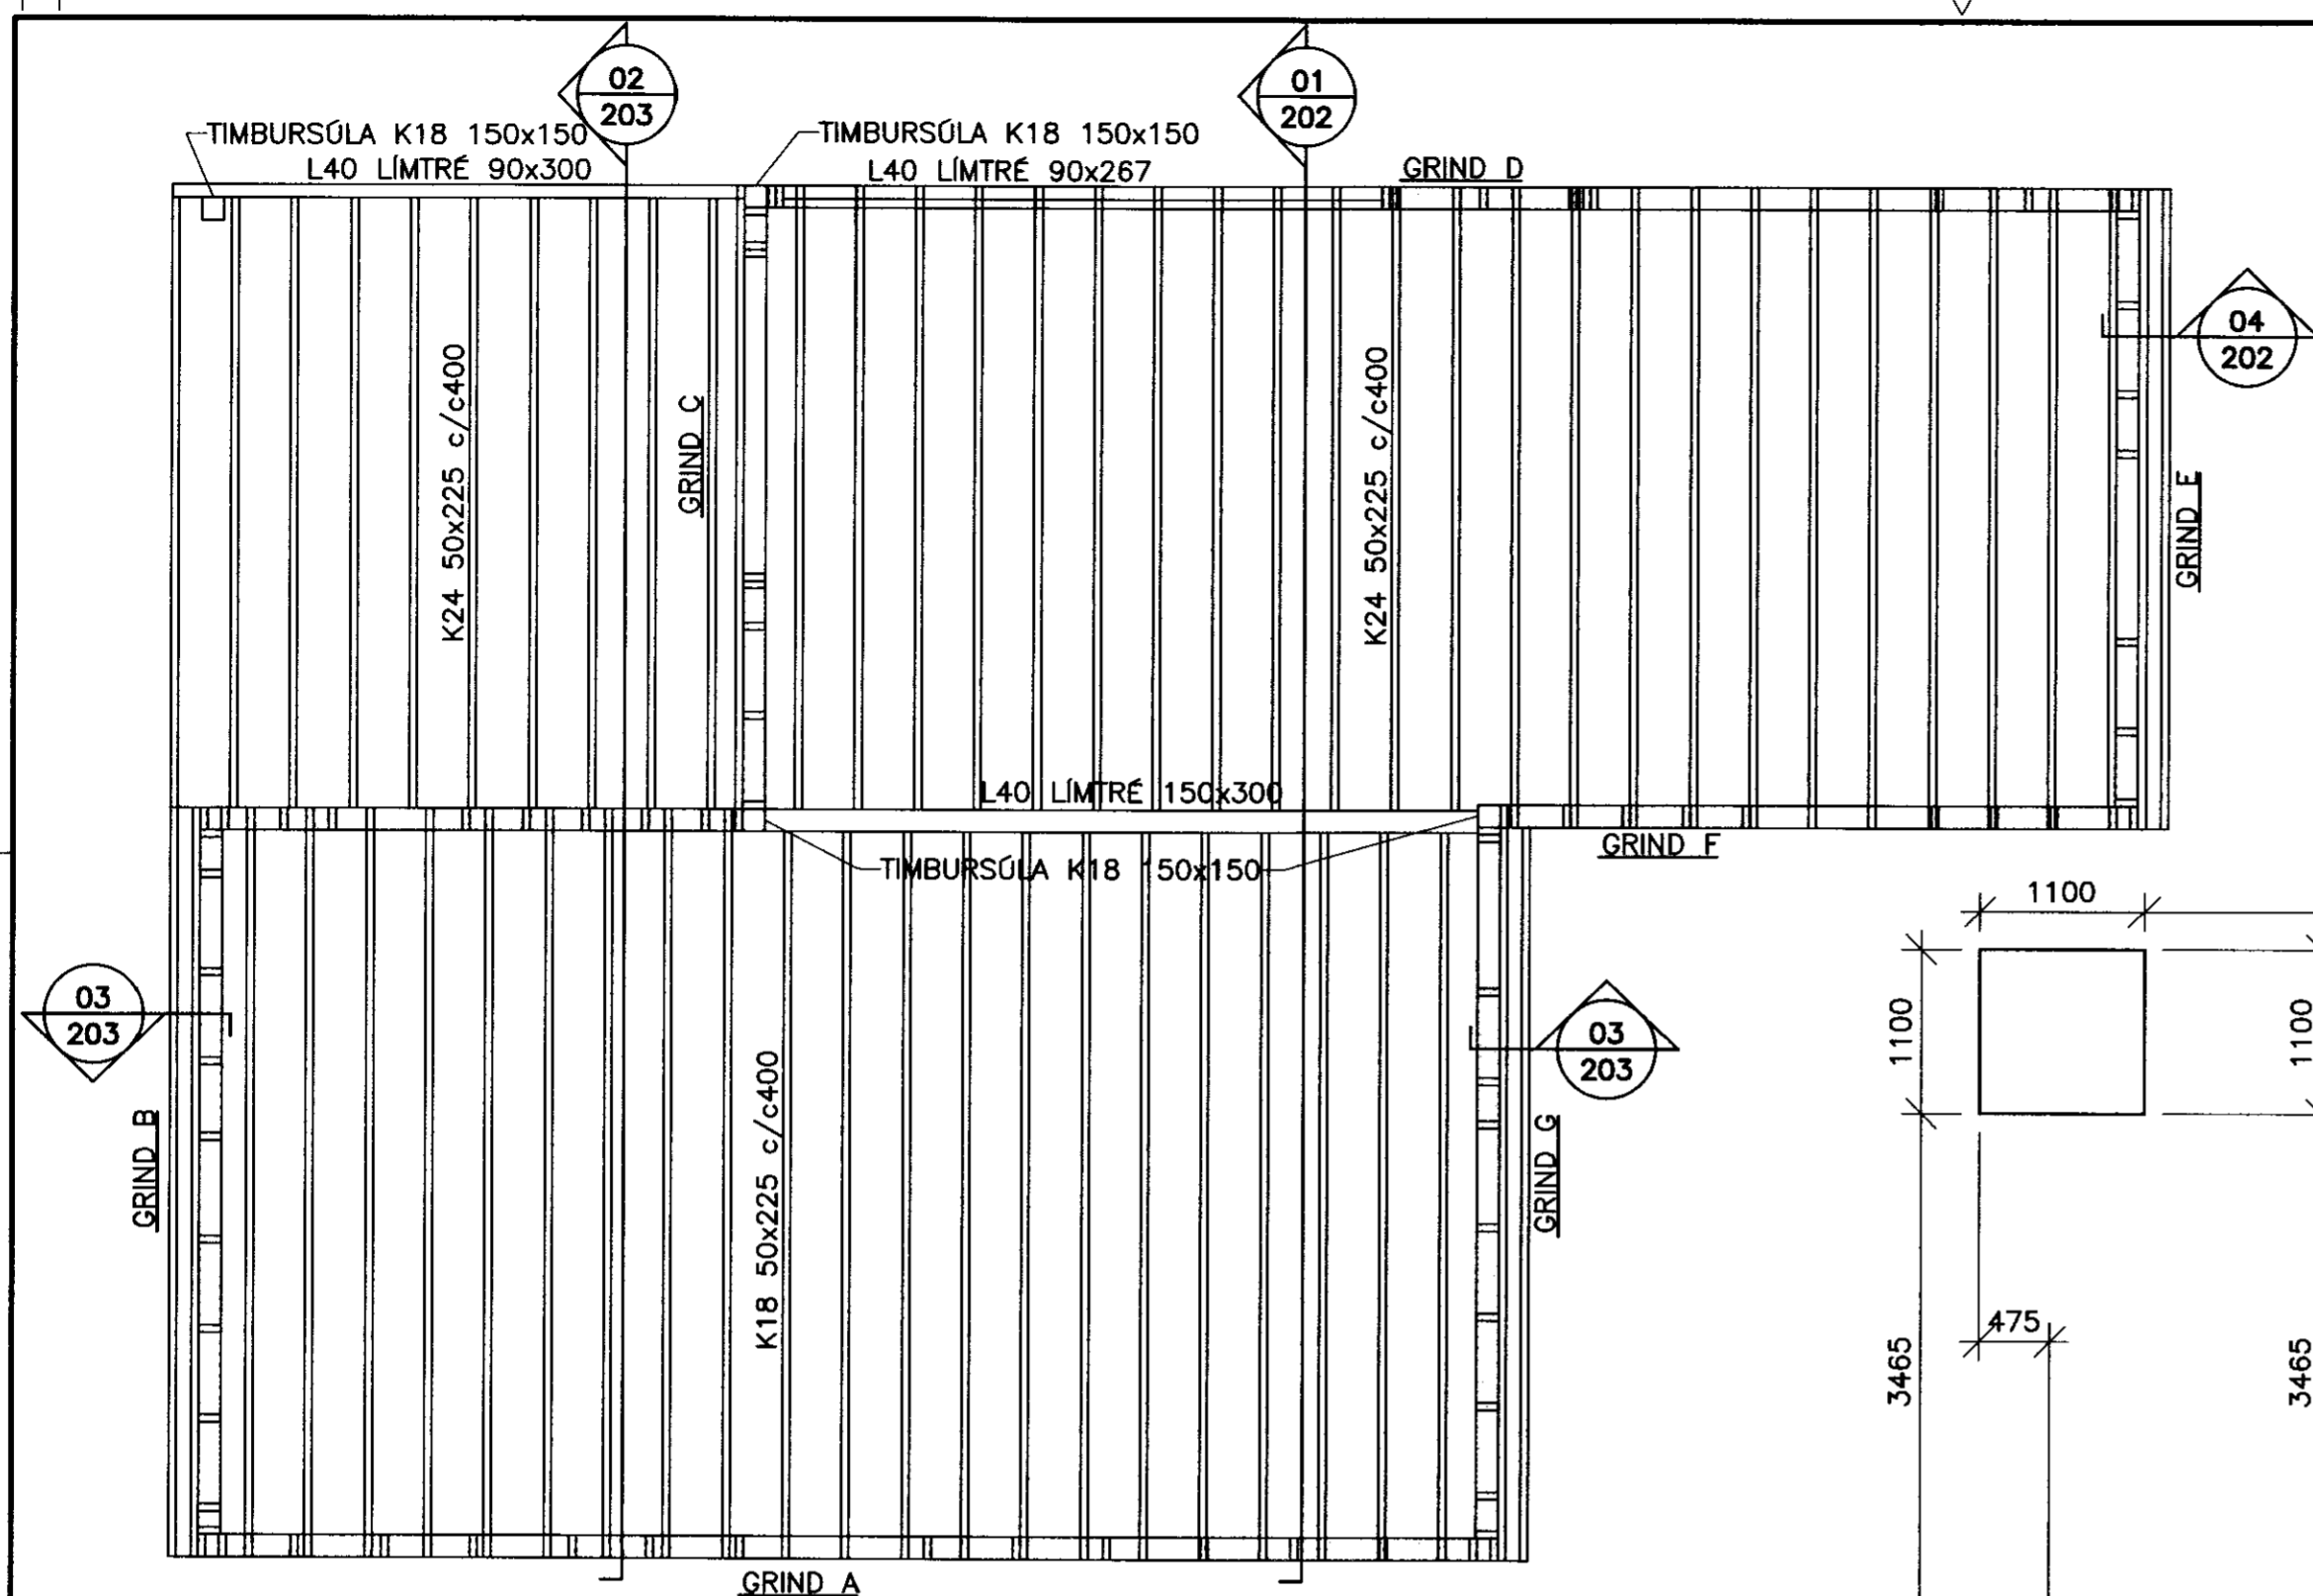


MÖTTUÐ
12.03.2010
Gísli Þórunn
Byggingarfræðingur, Árnú, Skólavörðungur

BREYTINGAR			
DAGI	NR.	BREYTINGAR	SMB.

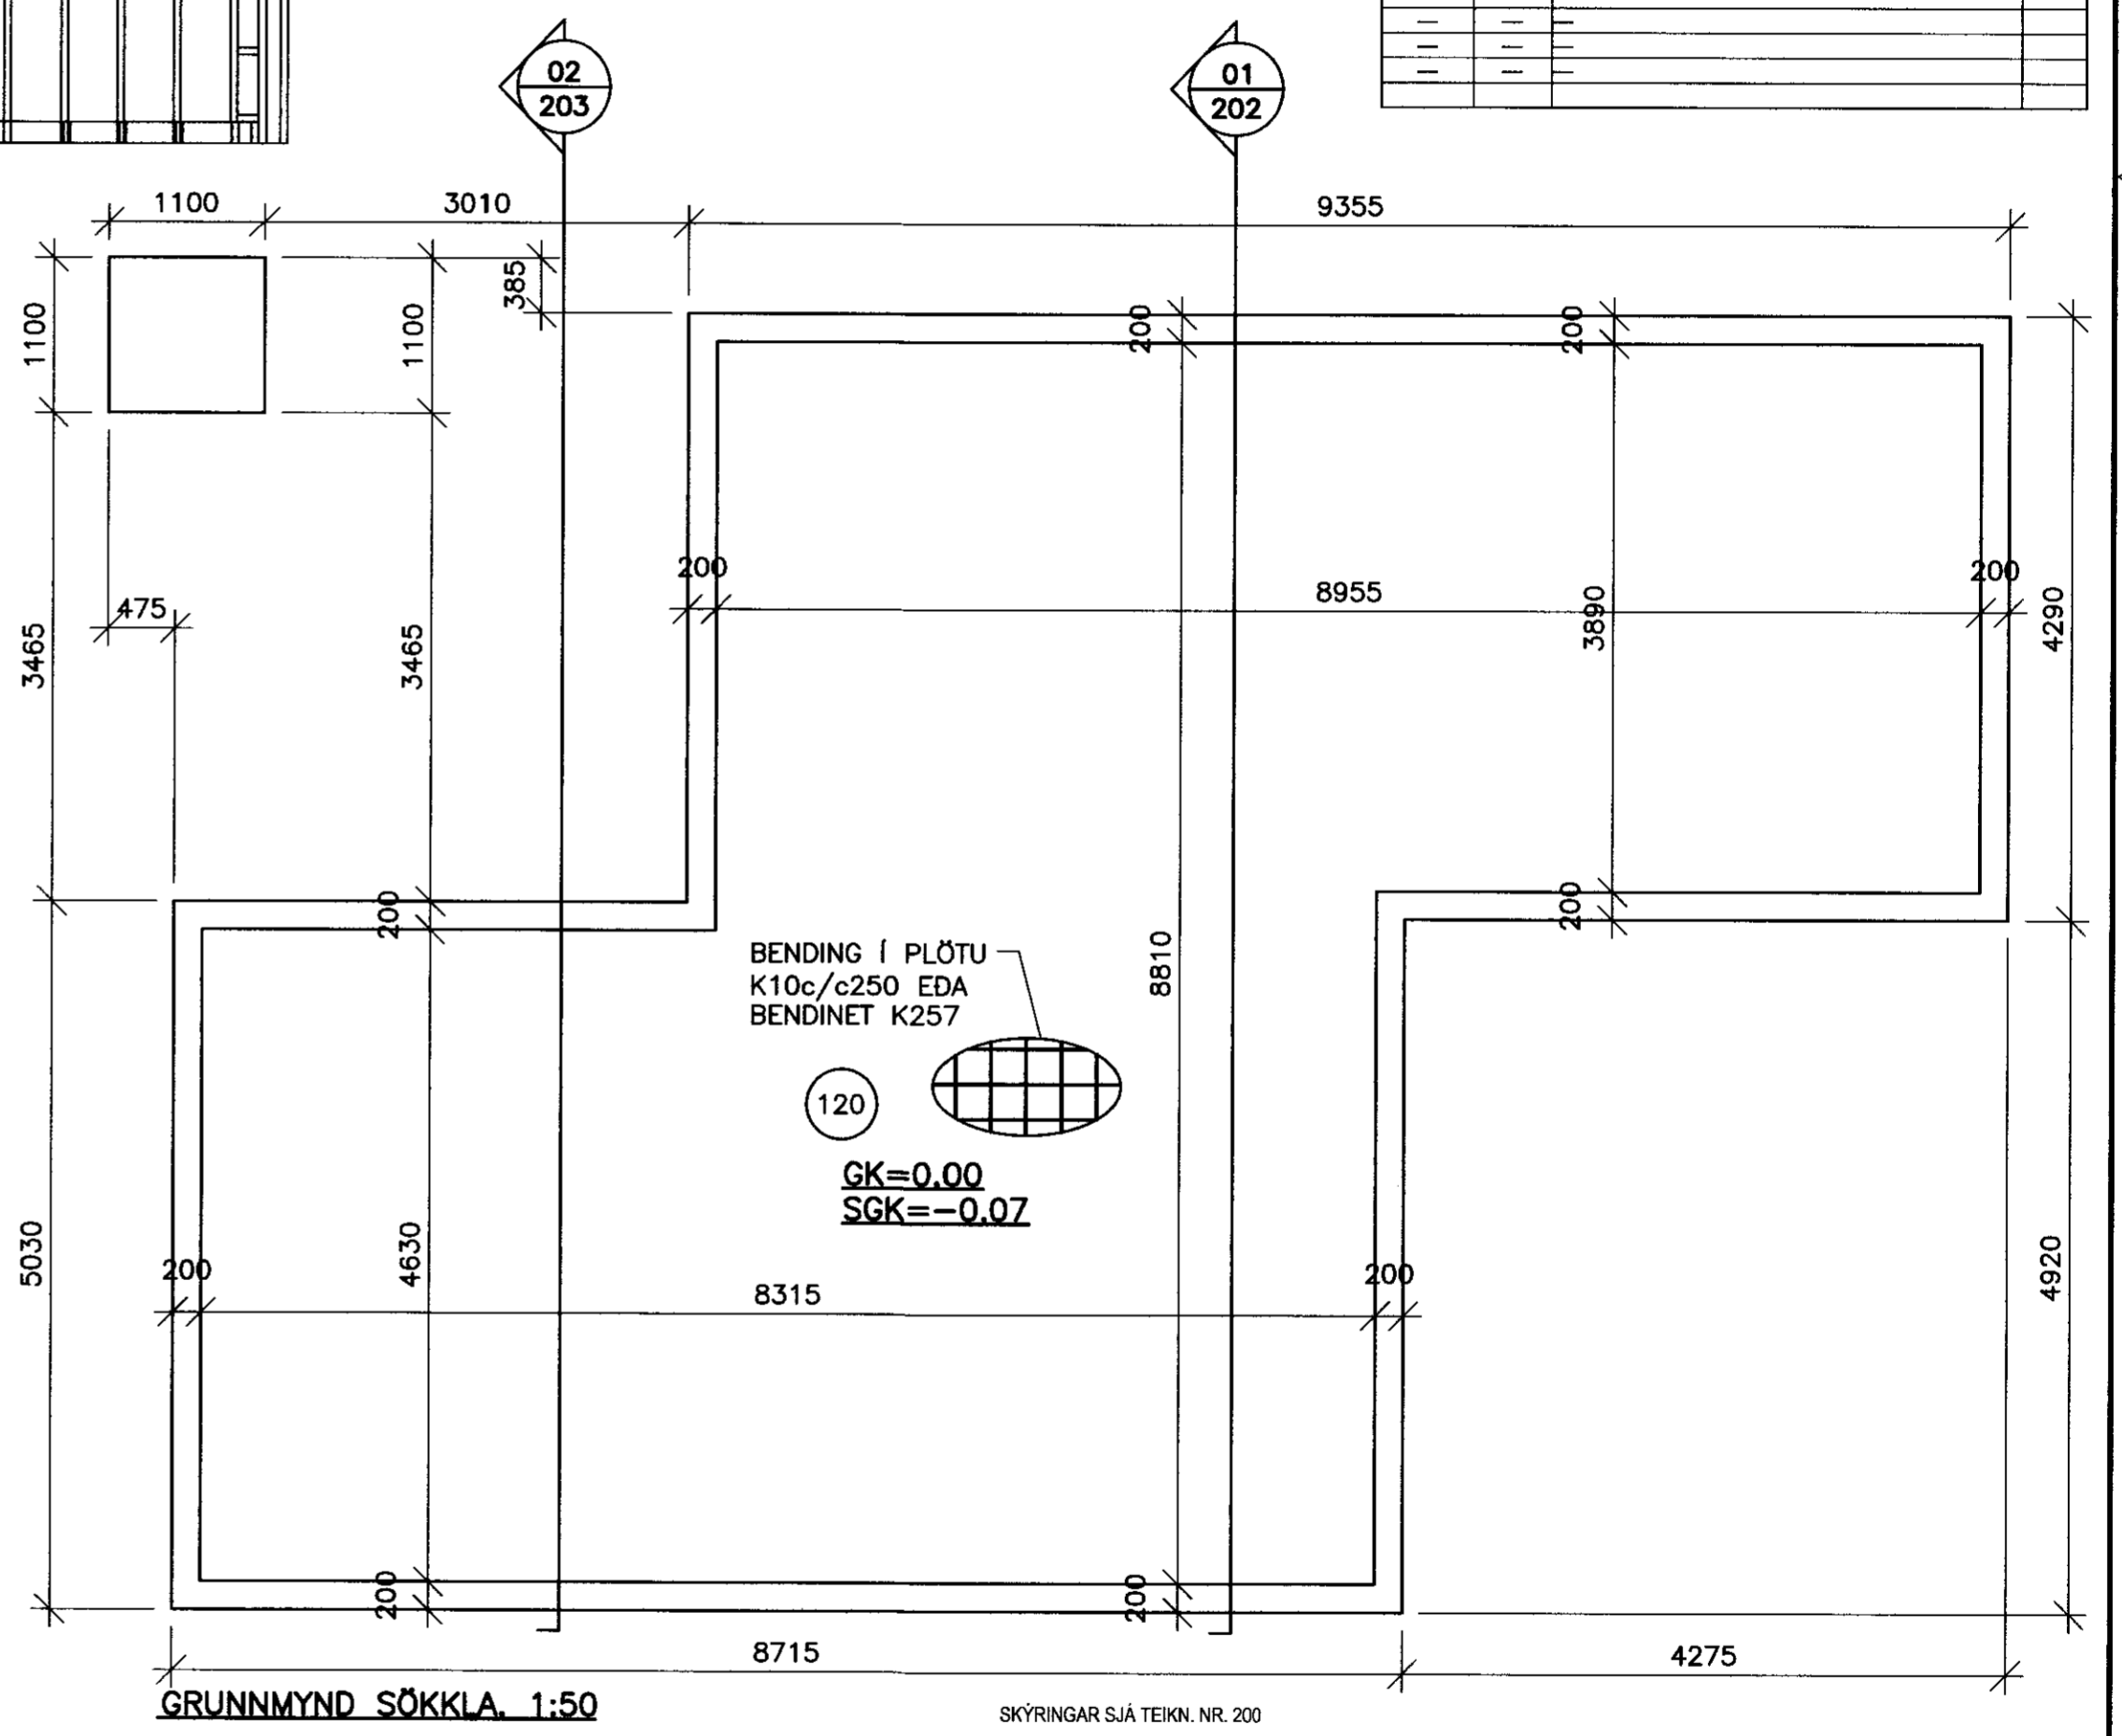

GRUNNMYND 1. HÆÐAR, VEGGIR OG ÞAKPLÁN. 1:50

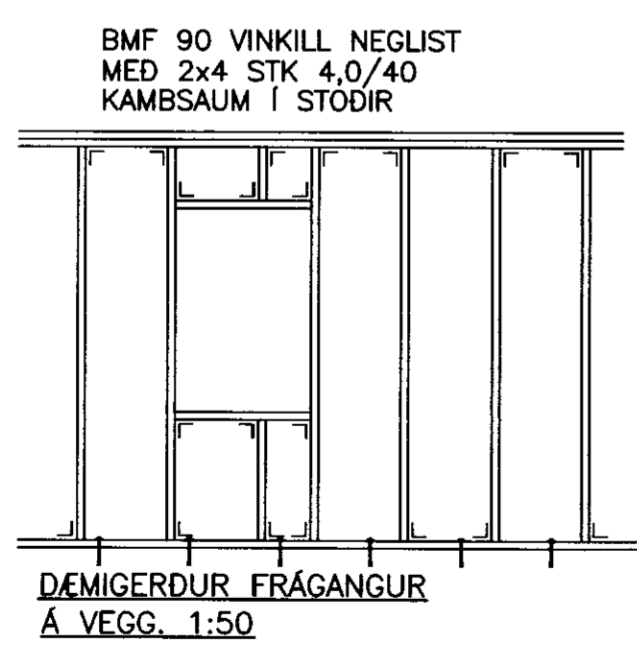

GRUNNMYND SÖKKLA. 1:50


SKÝRINGAR SJÁ TEIKN. NR. 200



VERKFRÆÐIÞJÓNUSTAN EHF

SKEIFAN 19 · 108 REYKJAVÍK · Sími: 517 9050 · Netfang: tekn@verkfradid.is

NEGLING KROSSVIDS UTAN Á GRIND:
KROSSVIDUR Á VEGGI 9 mm SKAL NEGLAST MED 4,0/40
c/c150 KAMBSAUM EN c/c100 Í FÓTSTYKKI OG TOPPSTYKKI.

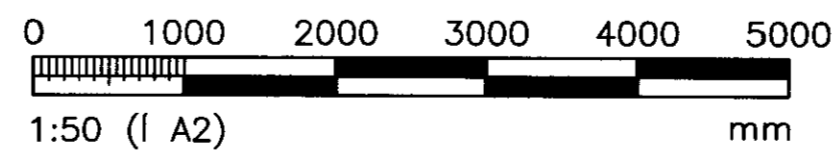

HEITI VERKS		MÖNNUR:		DAGI:	
ÞVERLÁG 14 HRUNAMANNAREPPI		Jón Guðmundsson 1512633648	290235-4329	21.07.2010	
HEITI TEIKNINGAR:		Guðmundur Hansson Svavar M. Sigurjónsson	1809673418	SEYMSLUNEL:	VERKNUMER:
BURDARVIRKI: UNDIRSTÖÐUR OG 1. HÆÐ GRUNNMYND OG SNID		SAMRÁÐGIFTI: Orri Árnason 980864-9749		201	10-36
DRÖG:	TEIKNAR:	BYGGINGARFRÆÐINGUR:	BYGGINGARFRÆÐINGUR:	SKALA:	STIGAF:
BÓS	BÓS	Orri Árnason	Orri Árnason	1:50	201