

GÓLGEISLI SKÝRINGAR:

RÖR SKULU VERA ÚR KROSSBUNDNU POLYETHYLEN (PEX) MED SÚREFNISKAPU SKV. DIN 16892/3. WIRSBO-pePEX EDA SAMBÆRILEGT, LÖGD Á JÁRNAGRIND MED 150 MM MILLIBILI NEMA ANNAD SÉ TEKID FRAM. RÖR ÚR KROSSBUNDNU POLYETHYLEN (PEX) SKULU ÞOLA 70°C SAMFELT VID 0,6 MPa VINNUPRÝSTING. TENGISTYKKI SKULU VERA ÚR AFSINKUNARÞOLNU MESSING OG HÆFA RÖRUM.


UPPHITUN STÝRIST AF STJÓRNLOKUM TSE 150 (24V NORMALLY CLOSED) EDA SAMBÆRILEGUM TENGÐUM TERMOSTÖTUM (5-30 °C) STAÐSETTUM 1,5-2M YFIR GÓLFI.

KERFID SKAL ÞOLA 0,3 MPa VINNUPRÝSTING OG STIGPRÓFAST SKV. LEIDBEINGUM FRAMLEIDANDA ÁÐUR EN LEIDSLUR ERU HULDAR.


ALLT EFNI OG FRÁGANGUR KERFISINS SÉ Í SAMRÆMI VID ÁKVÆDI STAÐLA OG GILDANDI REGLUGERÐA ALLT EFNI SKAL HAFNA LAGNAEFNISVOTTUN.

STÆRD GÓLGEISLARÖRA 16x2

(H) = HITANEMI

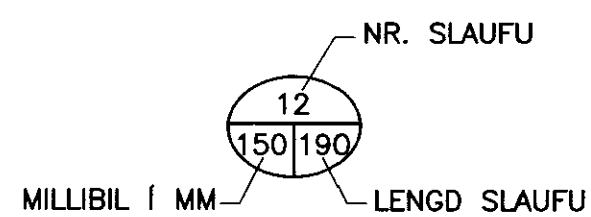

IDRÁTTARRÖR UNDIR EINANGRUN HÆFIR STÆRD LAGNA (RÖR Í RÖR) AD GÓLFHITASLAUFUM

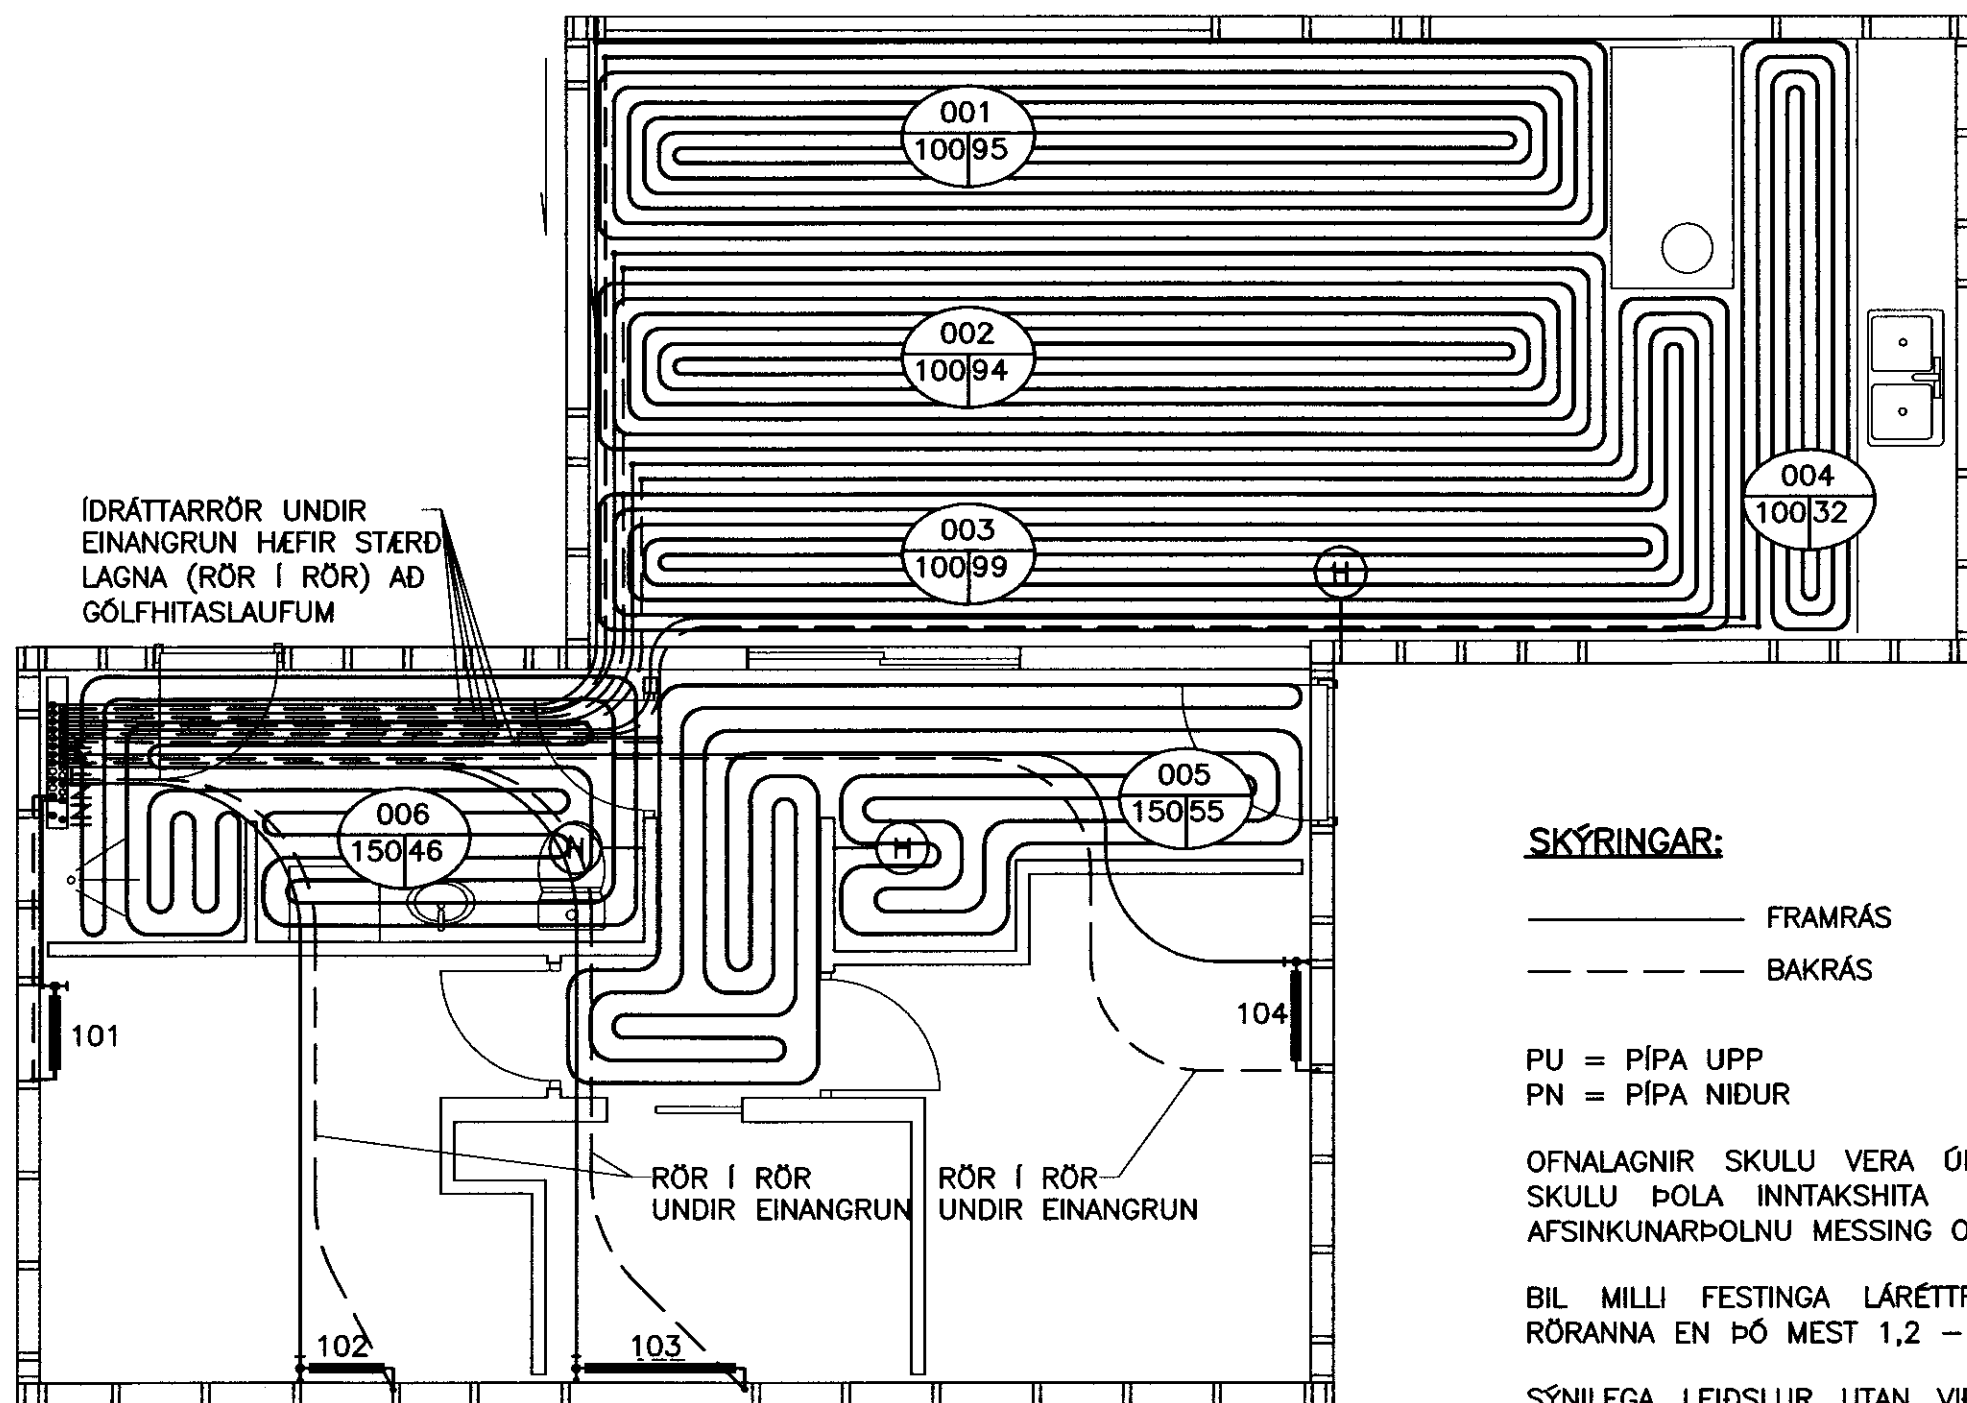

SKÝRINGAR:

— FRAMRÁS
- - - BAKRÁS

PU = PÍPA UPP
PN = PÍPA NIÐUR

OFNALAGNIR SKULU VERA ÚR ÁL/PLAST RÖRUM FRÁ UNIPPIPE EDA SAMBÆRILEGU. RÖRIN SKULU ÞOLA INNTAKSHITA OG VERA VOTTUÐ AF Rb TENGISTYKKI SKULU VERA ÚR AFSINKUNARÞOLNU MESSING OG HÆFA RÖRUM.

BIL MILLI FESTINGA LÁRÉTTRA LEIDLSNA SKAL VERA SAMKV. FORSKRIFT FRAMLEIDANDA RÖRANNA EN ÞÓ MEST 1,2 - 1,5M MILLIBILI. SJÁ TÖFLU FRAMLEIDANDA.

SÝNILEGA LEIDSLUR UTAN VID TENGIKLEFA SKULU VERA ÓEINANGRADAR. LAGNIR Í LÉTTUM VEGGJUM SKAL EINANGRA MED 4mm ÁDRAGSEINANGRUN. AÐRAR EINANGRADAR LEIDSLUR SKAL EINANGRA MED GLERULLARHÖLKUM. ÞYKKT EINANGRUNAR SKAL VERA SEM HÉR SEGIR:

20mm FYRIR 10 - 20mm (3/8"-3/4") RÖR
30mm FYRIR 25 - 40mm (1"-1 1/2") RÖR
40mm FYRIR 50 - 100mm (2"-4") RÖR

SÝNILEGAR LEIDSLUR NÆST OFNUM SKULU VERA ÓEINANGRADAR.

KERFID SKAL PRÓFA EFTIR LEIDBEINGINGUM FRAMLEIDANDA RÖRA. EF BER Á MILLI LEIDBEINGA FRAMLEIDANDA OG EFTIRFARANDI LÝSINGAR, SKAL FARA EFTIR LEIDBEINGINGUM FRAMLEIDANDA. KERFID SKAL PRÓFA MED STIGPRÓFUN.

1. FORPRÓFUN: SETJA SKAL 15 BARA ÞRÝSTING Á KERFID. BETA SKAL ÞRÝSTINGI Á KERFID NÆSTU 30 MÍNÚTUR. Á 10 MÍNÚTU FRESTI. EFTIR ÞAD SKAL ÞRÝSTINGUR STANDA Í 30 MÍNÚTUR OG MÁ ÞÁ EKKI FALLA MEIRA EN 0,6 BÖR. ADALPRÓF SKAL FRAMKVÆMA STRAX EFTIR FORPRÓFUN. ÞRÝSTINGUR ER LÁTIN STANDA NÆSTU 2 TÍMA OG MÁ ÞÁ EKKI FALLA MEIRA EN 0,2 BÖR. SKRÁSETJA SKAL NIÐURSTÖÐUR.

ALLT EFNI OG FRÁGANGUR KERFISINS SÉ Í SAMRÆMI VID GILDANDI STAÐLA OG REGLUGERDIR.

ALLT EFNI SKAL HAFNA LAGNAEFNISVOTTUN



SKELFAN 19 - 108 REYKJAVÍK - Sími: 517 9050 - Netfang: smk@smk.is		HÖNNUNIR: Jón Guðmundsson 28025-429 Guðmundur Hásson 15193-3648 Svavar M. Sigurjónsson 19087-3419	DÁGS: 21.07.2010 GEFNGLNÚR: 501 VERKNÆMR: 10-36
HITAKERFI: 1. HÆÐ GRUNNMÝND, RÚMMYND OG SKÝRINGAR		SAMMÁL: Ómi Árnason 08064-0148	HUSAGERÐ: TIMBURHÚS MÆRKY: 1:50
HANNA: BÓS	TEGUN: BÓS	MÆLI: SMS	TERNUM: 501

OFNASKRÁ							
ÞVERLÁG 14							
HITASTIG VATNS: 80 °C - 40 °C Δt=40°C							
OFN NR.	AFL W.	HERBERGI	HÆÐ m.	LENGD m.	OFNLOKAR	STILLU-TALA	Kv m³/h
101	360	HERBERGI	600	500			
102	500	HERBERGI	600	500			
103	550	SJÓNVARPSHERBERGI	600	1000			
104	840	HERBERGI	600	600			
Samt.	2250						

