


Skipulags- og byggingarfulltrúi Uppsveita bs.
Yfirfarið
11 JUNI 2014
Eiríkur Jónsson
Byggingarfulltrúi

SKÝRINGAR:

T2 : TAFLA T2

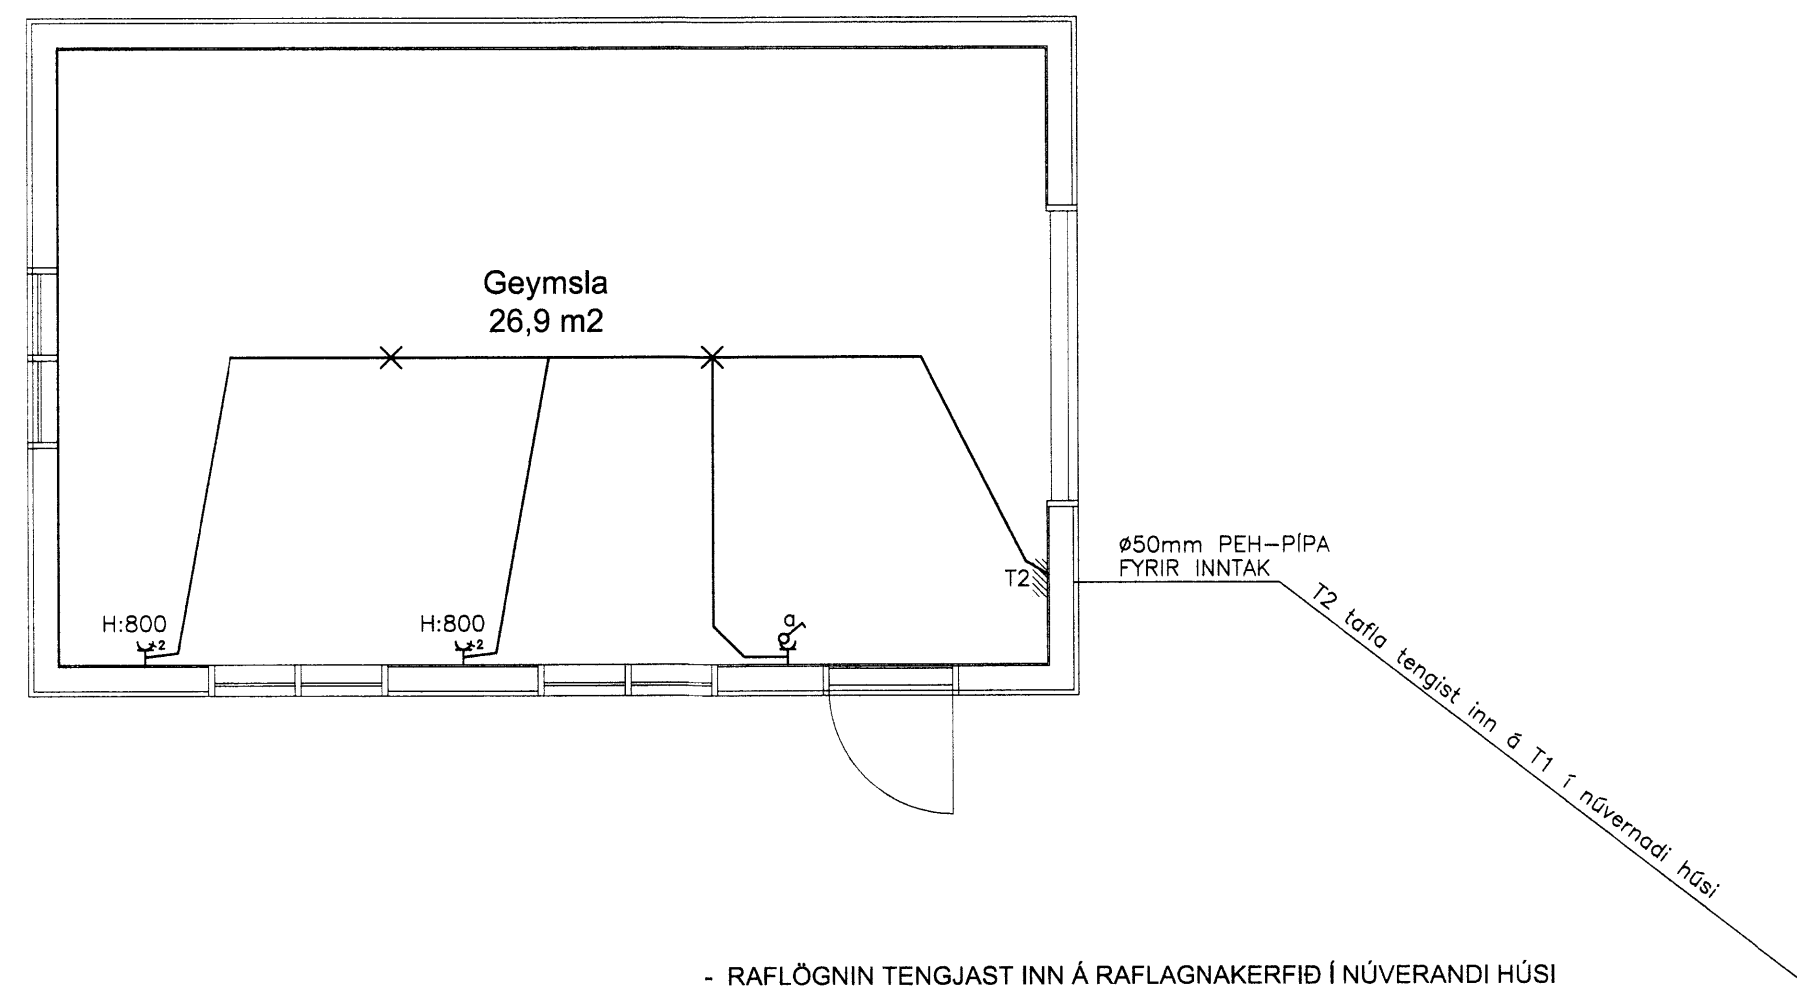

ATHUGASEMDIR:

ALLAR LAGNIR ERU HULDAR OG ÍDREGNAR Í 16mm PLASTPIPUR, NEMA ANNAÐ KOMI FRAM Á TEIKNINGU.

HÆÐIR ROFA FRÁ FULLFRÁGENGNUM GÓLFUM ERU 1100mm, NEMA ANNAÐ KOMI FRAM Á TEIKNINGU.

HÆÐ TENGLA VIÐ ROFA SÉ Í SÖMU HÆÐ OG ROFINN.

ÖLL MÁL ERU GEFIN UPP Í mm OG ER ALLTAF MIÐAÐ VIÐ FULLFRÁGENGIÐ GÓLF EDA VEGGI.

ÖLL MÁL MIÐAST VIÐ MIÐJA DÓS.

MÁLSTRAUMUR ROFA OG TENGLA SKAL VERA MINNST 10A.

MÁLHLUTA LAGNA, LAMPA OG RAFBÚNAÐAR SKAL JARÐBINDA VANDLEGA.

TENGJA SKAL SÖKKULSKAUT MEÐ TILHEYRANDI BÚNAÐI SKV. TÆKNILEGUM TENGISKILMÁLUM.

ÞESSAR ATHUGASEMDIR EIGA VIÐ ER ANNARS ER EKKI GETIÐ Á TEIKNINGU.

VALLARHOLT NR. 14
GEYMSLA - RAFLAGNIR
BISKUPSTUNGUR Í BLÁSKÓGABYGGÐ, 801 SELFÓSS

VERK NR. 2
MÁL: 1:50 DAGS: 24. APRÍL 2014
EIRÍKUR JÓNSSON RAFVIKJAMEISTARI KT. 041070-5369

Eiríkur Jónsson 14.04.2014