


Skipulags- og byggingarfulltrúi
 Uppsveita bs.
 16. jan. 2015
 MÓTTÉKIÐ

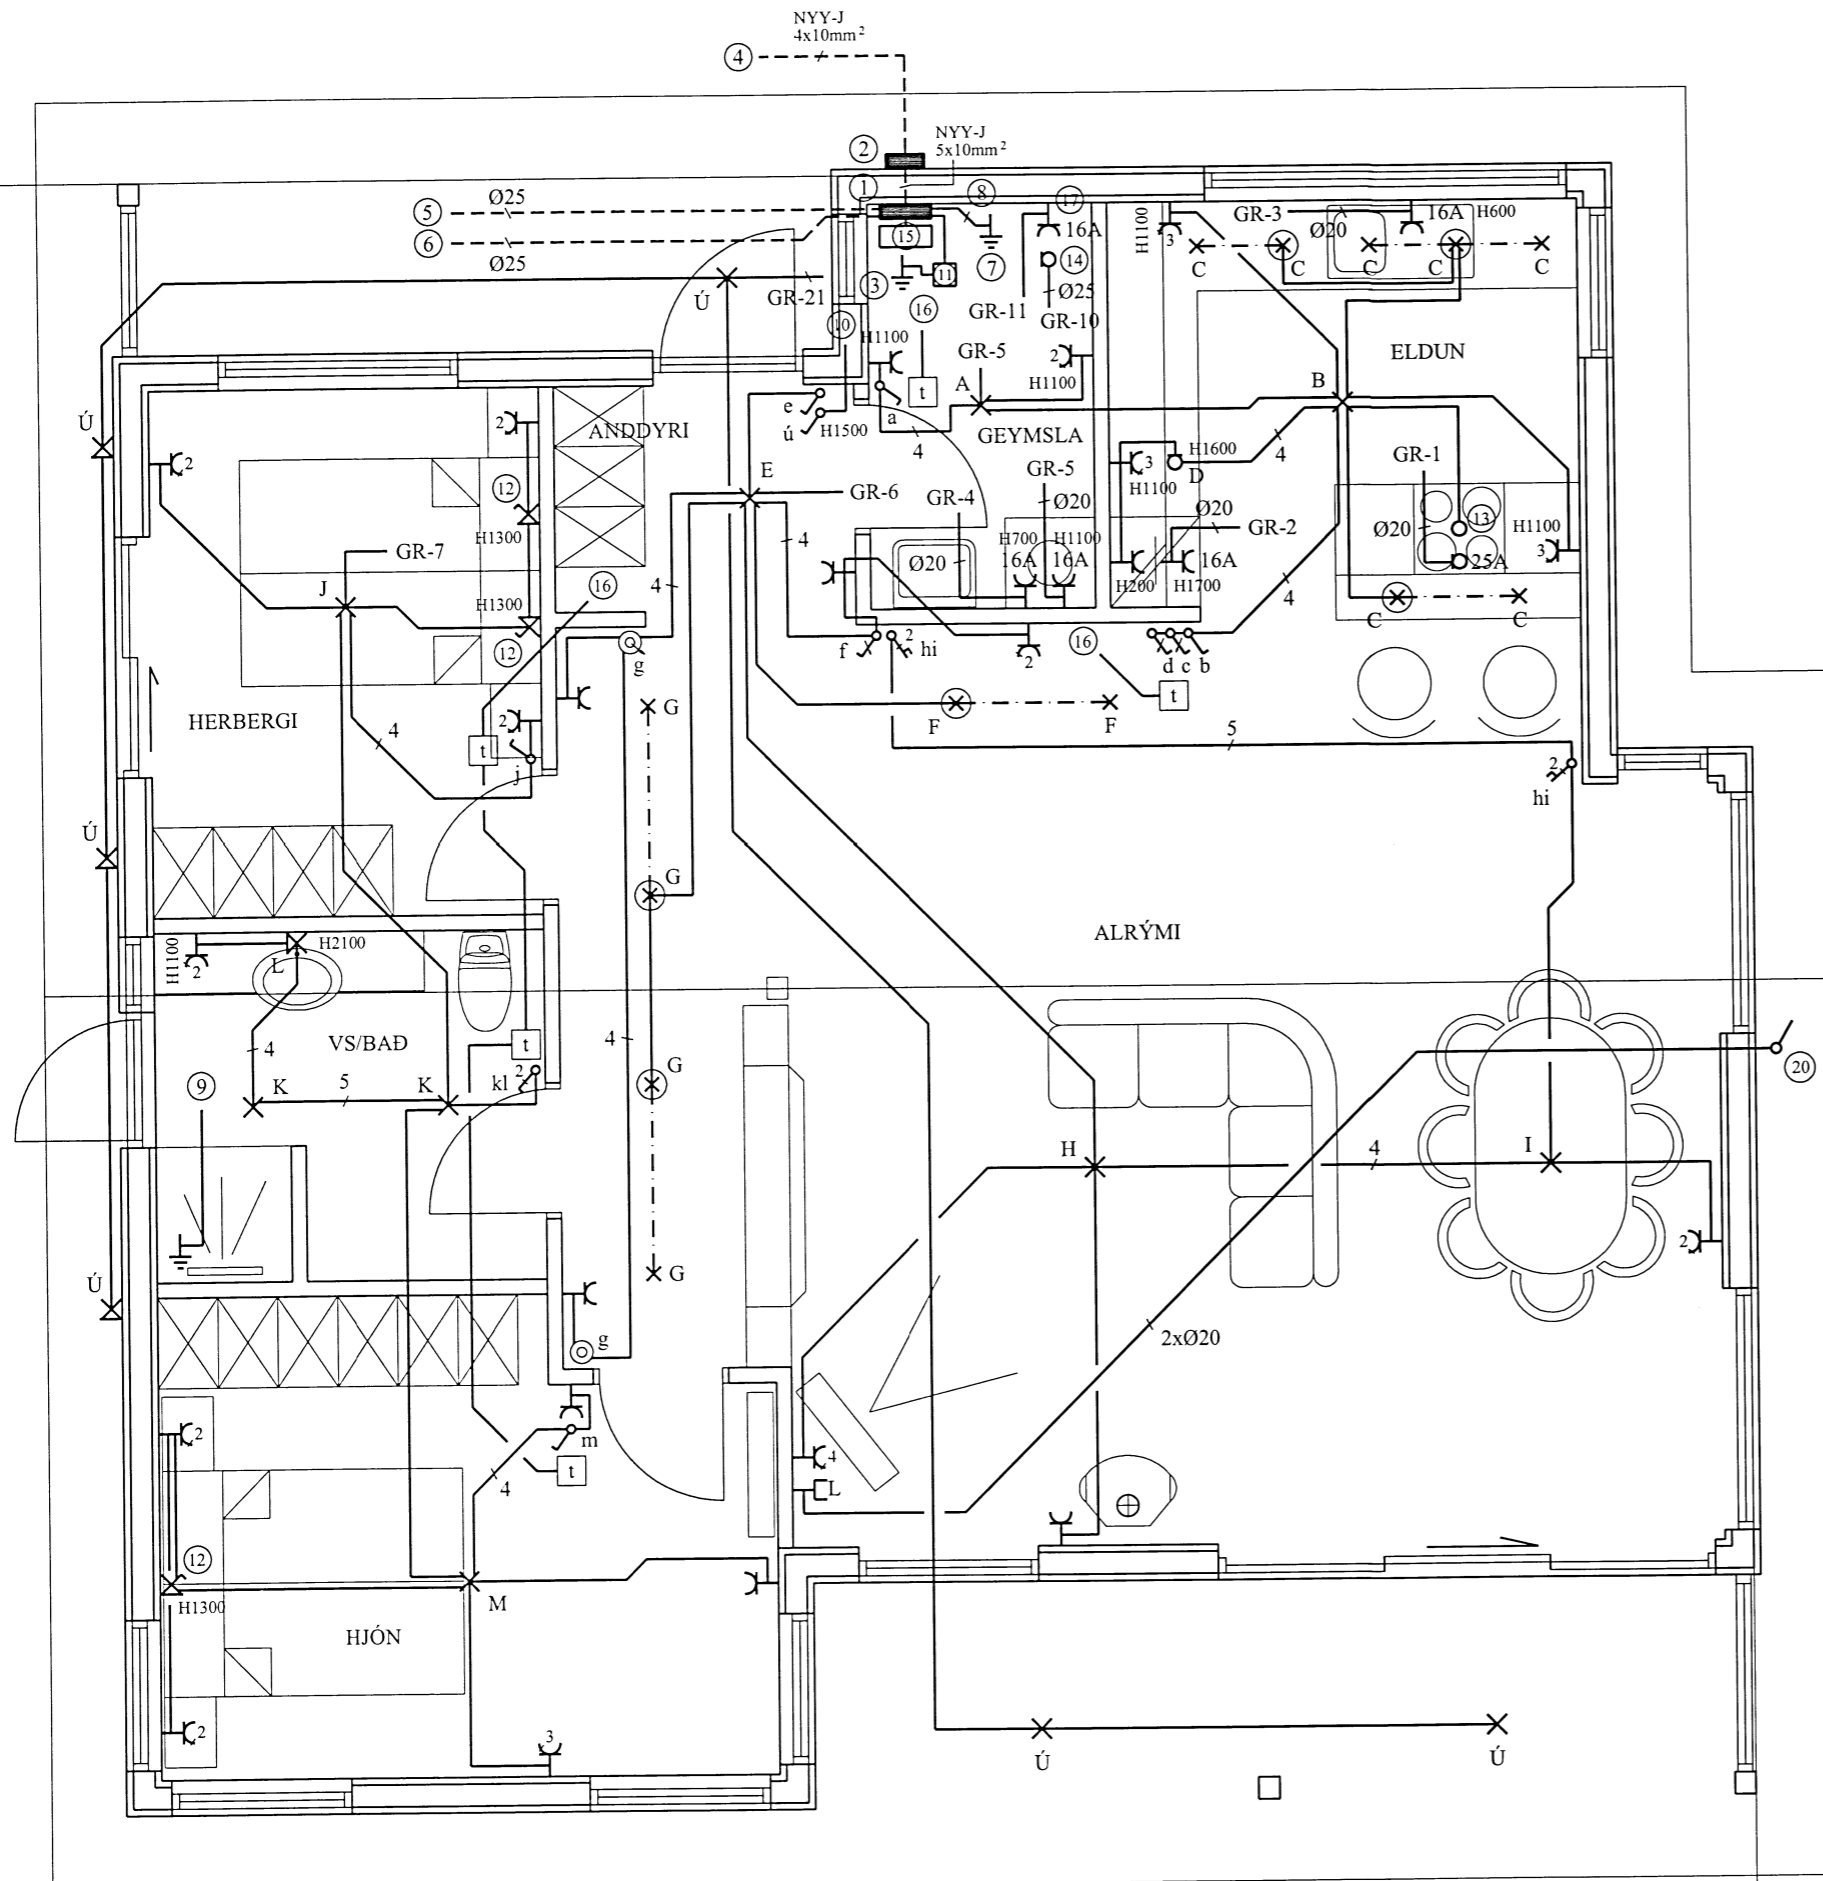

RAFMIÐSTÖÐIN SF. HÖNNUN OG TÆKNIRÁÐGJÖF
 FRAMNESVEGI 19, REYKJANESBÆ



VERKHEITI		BÖDMÓÐSSTAÐIR 11C, BLÁSKÓGABYGGÐ		
HEITI TEIKNINGAR		RAFLÖGN		VERK NR. 12-104
				TEIKN. NR. R-01
HANNAÐ	GBG	TEIKNAD	ÖS	YFIRFARIÐ
		DAGS.		MAÍ 2013
RAFLAGNAHÖNNUNUR		HÖNNUNARSTJÓRI		KVARDI 1:50
271152-5889				KT:

Handwritten signature and date: 27.1.2015