

SKÝRINGAR

Skipulags- og byggingarfulltrúi
Uppsveita bs.

16. jan. 2015

MÓTTEKIÐ

UPPGEFIN HÆÐ GILDIR, NEMA ANNAD SÉ TEKID FRAM Í TEIKNINGUM EDA ÖDRUM SKÝRINGUM. HÆÐ ER Í MILLIMETRUM OG MIÐAST VIÐ MIÐJA DÓS EDA BÚNAD.

PÍPUR SÉU 16mm OG VÍR 3x1,5mm.²

HÆÐ TENGLA Í ELDHÚSI SÉ 1100, NEMA TENGLAR FYRIR ÍSSKÁP OG UPPVÖSKUNARVÉL SÉU 200.

HÆÐ TENGLA Í ÞVOTTAHÚSI OG GEYMSLU SÉ 1100,

HÆÐ TENGLA Í BADHERBERGI SÉ 1100.

AÐRIR TENGLAR SÉU Í HÆÐ 200

HÆÐ VEGGLJÓSA INNI SÉ 1800 OG ÚTI SÉ 1900.

HÆÐ KAPPALJÓSA Í INNRÉTTINGUM OG TENGLA F/ÖRBYLGGJU- OG BAKARAOFN FARI EFTIR INNRÉTTINGA TEIKNINGUM.

HÆÐ HITANEMA F/GÓLFHITA SÉ 1500.

NEMA ANNARS SÉ GETIÐ Á TEIKNINGUM

TENGLAR Í ELDHÚSI STAÐSETJIST NÁNAR SAMKVÆMT INNRÉTTINGATEIKNINGUM

Ⓞ ÞRÝSTIROFI, "UNIVERSAL" DIMMER MEÐ MÖGULEIKA Á TENGINGU VIÐ ÞRÝSTIROFA

⊗ SPENNIR FYRIR HALOGENLJÓS ER STAÐSETTUR VIÐ LJÓS

----- 12V LÖGN

----- LÖGN Í GÓLFI

① INNFELLD HÚSTAFLA T.D. HAGER VU36C, STÆRÐ: 322x535x100mm

② kWh-MÆLIR STAÐSETTUR UTAN Á BÚSTAÐNUM (INNFELDUR)

③ SÖKKULSKAUT

④ PPØ50mm PÍPA - RAFMAGNSINNTAK, NÁI ÚT FYRIR LÓÐARMÖRK

⑤ PPØ25mm PÍPA - MÖGULEIKI FYRIR HEITAN POTT

⑥ PPØ25mm PÍPA - MÖGULEIKI FYRIR GARÐLÝSINGU

⑦ VATNSINNTAK 1x10mm² VÍR

⑧ 1x10mm² VÍR AÐ TÖFLU, PÍPA Ø20mm

⑨ 1x6mm² VÍR AÐ TÖFLU, Ø20mm PÍPA Í GÓLFI

⑩ AÐ RAFMAGNSTÖFLU Í GEYMSLU

⑪ KASSI 150x150 mm. (SJÁ SÉRTEIKNINGU) FYRIR SÖKKULSKAUT

⑫ VEGGLJÓS MEÐ TOGROFA, STAÐSETJIST NÁNAR SAMKVÆMT INNRÉTTINGATEIKNINGUM

⑬ ELDHÚSHÁFUR, TENGIDÓS LENDI INNÍ HÁFI


⑭ HITATÚPA FYRIR GÓLFHITA, STAÐAS. NÁNAR SAMKV. LAGNATEIKIN.

⑮ GÓLFHITAKISTA, STAÐASETJIST NÁNAR SAMKV. LAGNATEIKINGUM

⑯ LÖGN AÐ GÓLFHITAKISTU

⑰ VATNSHITAKÚTUR, STAÐASETJIST NÁNAR SAMKV. LAGNATEIKINGUM

⑱ AÐ LOFTNETUM (OG E.T.V. GERVIHN. DISKI), PÍPUR 2xØ20

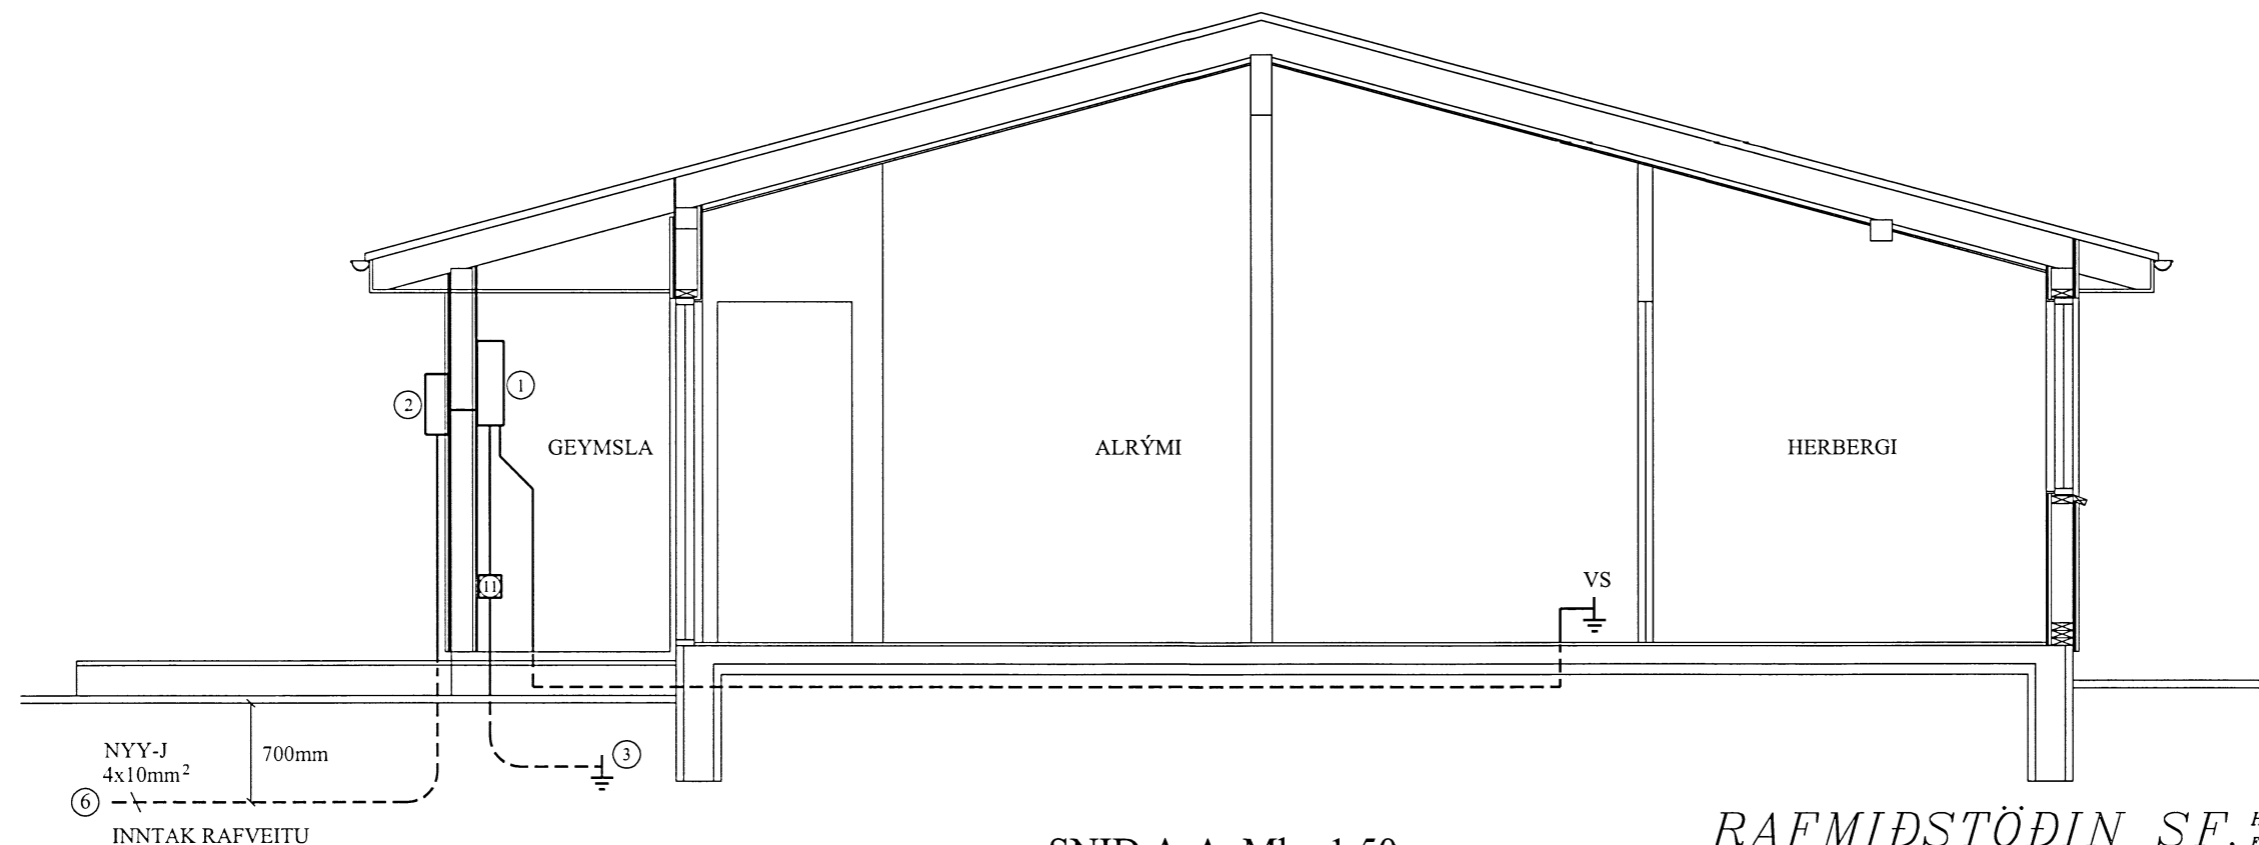

SNIÐ A-A Mkv.1:50

RAFMIÐSTÖÐIN SF. HÖNNUN OG TÆKNIRÁÐGJÖF
FRANNSVEGI 19. REYKJANESBÆ



VERKHEITI		BÖDMÓÐSSTAÐIR 11C, BLÁSKÓGABYGGÐ		
HEITI TEIKNINGAR		SNIÐ OG SKÝRINGAR		VERK NR. 12-104
				TEIKN. NR. R-02
HANNAÐ	TEIKNAD	YFIRFARID	DAGS.	KVARDI
GBG	ÖS		MAÍ 2013	1:50
RAELAGNAHÖNNUÐUR		HÖNNUNARSTJÓRI		KT:
[Signature]		[Signature]		