


Skipulags- og byggingarfulltrúi
Uppsveita bs.
16. jan. 2015
MÓTTEKIÐ

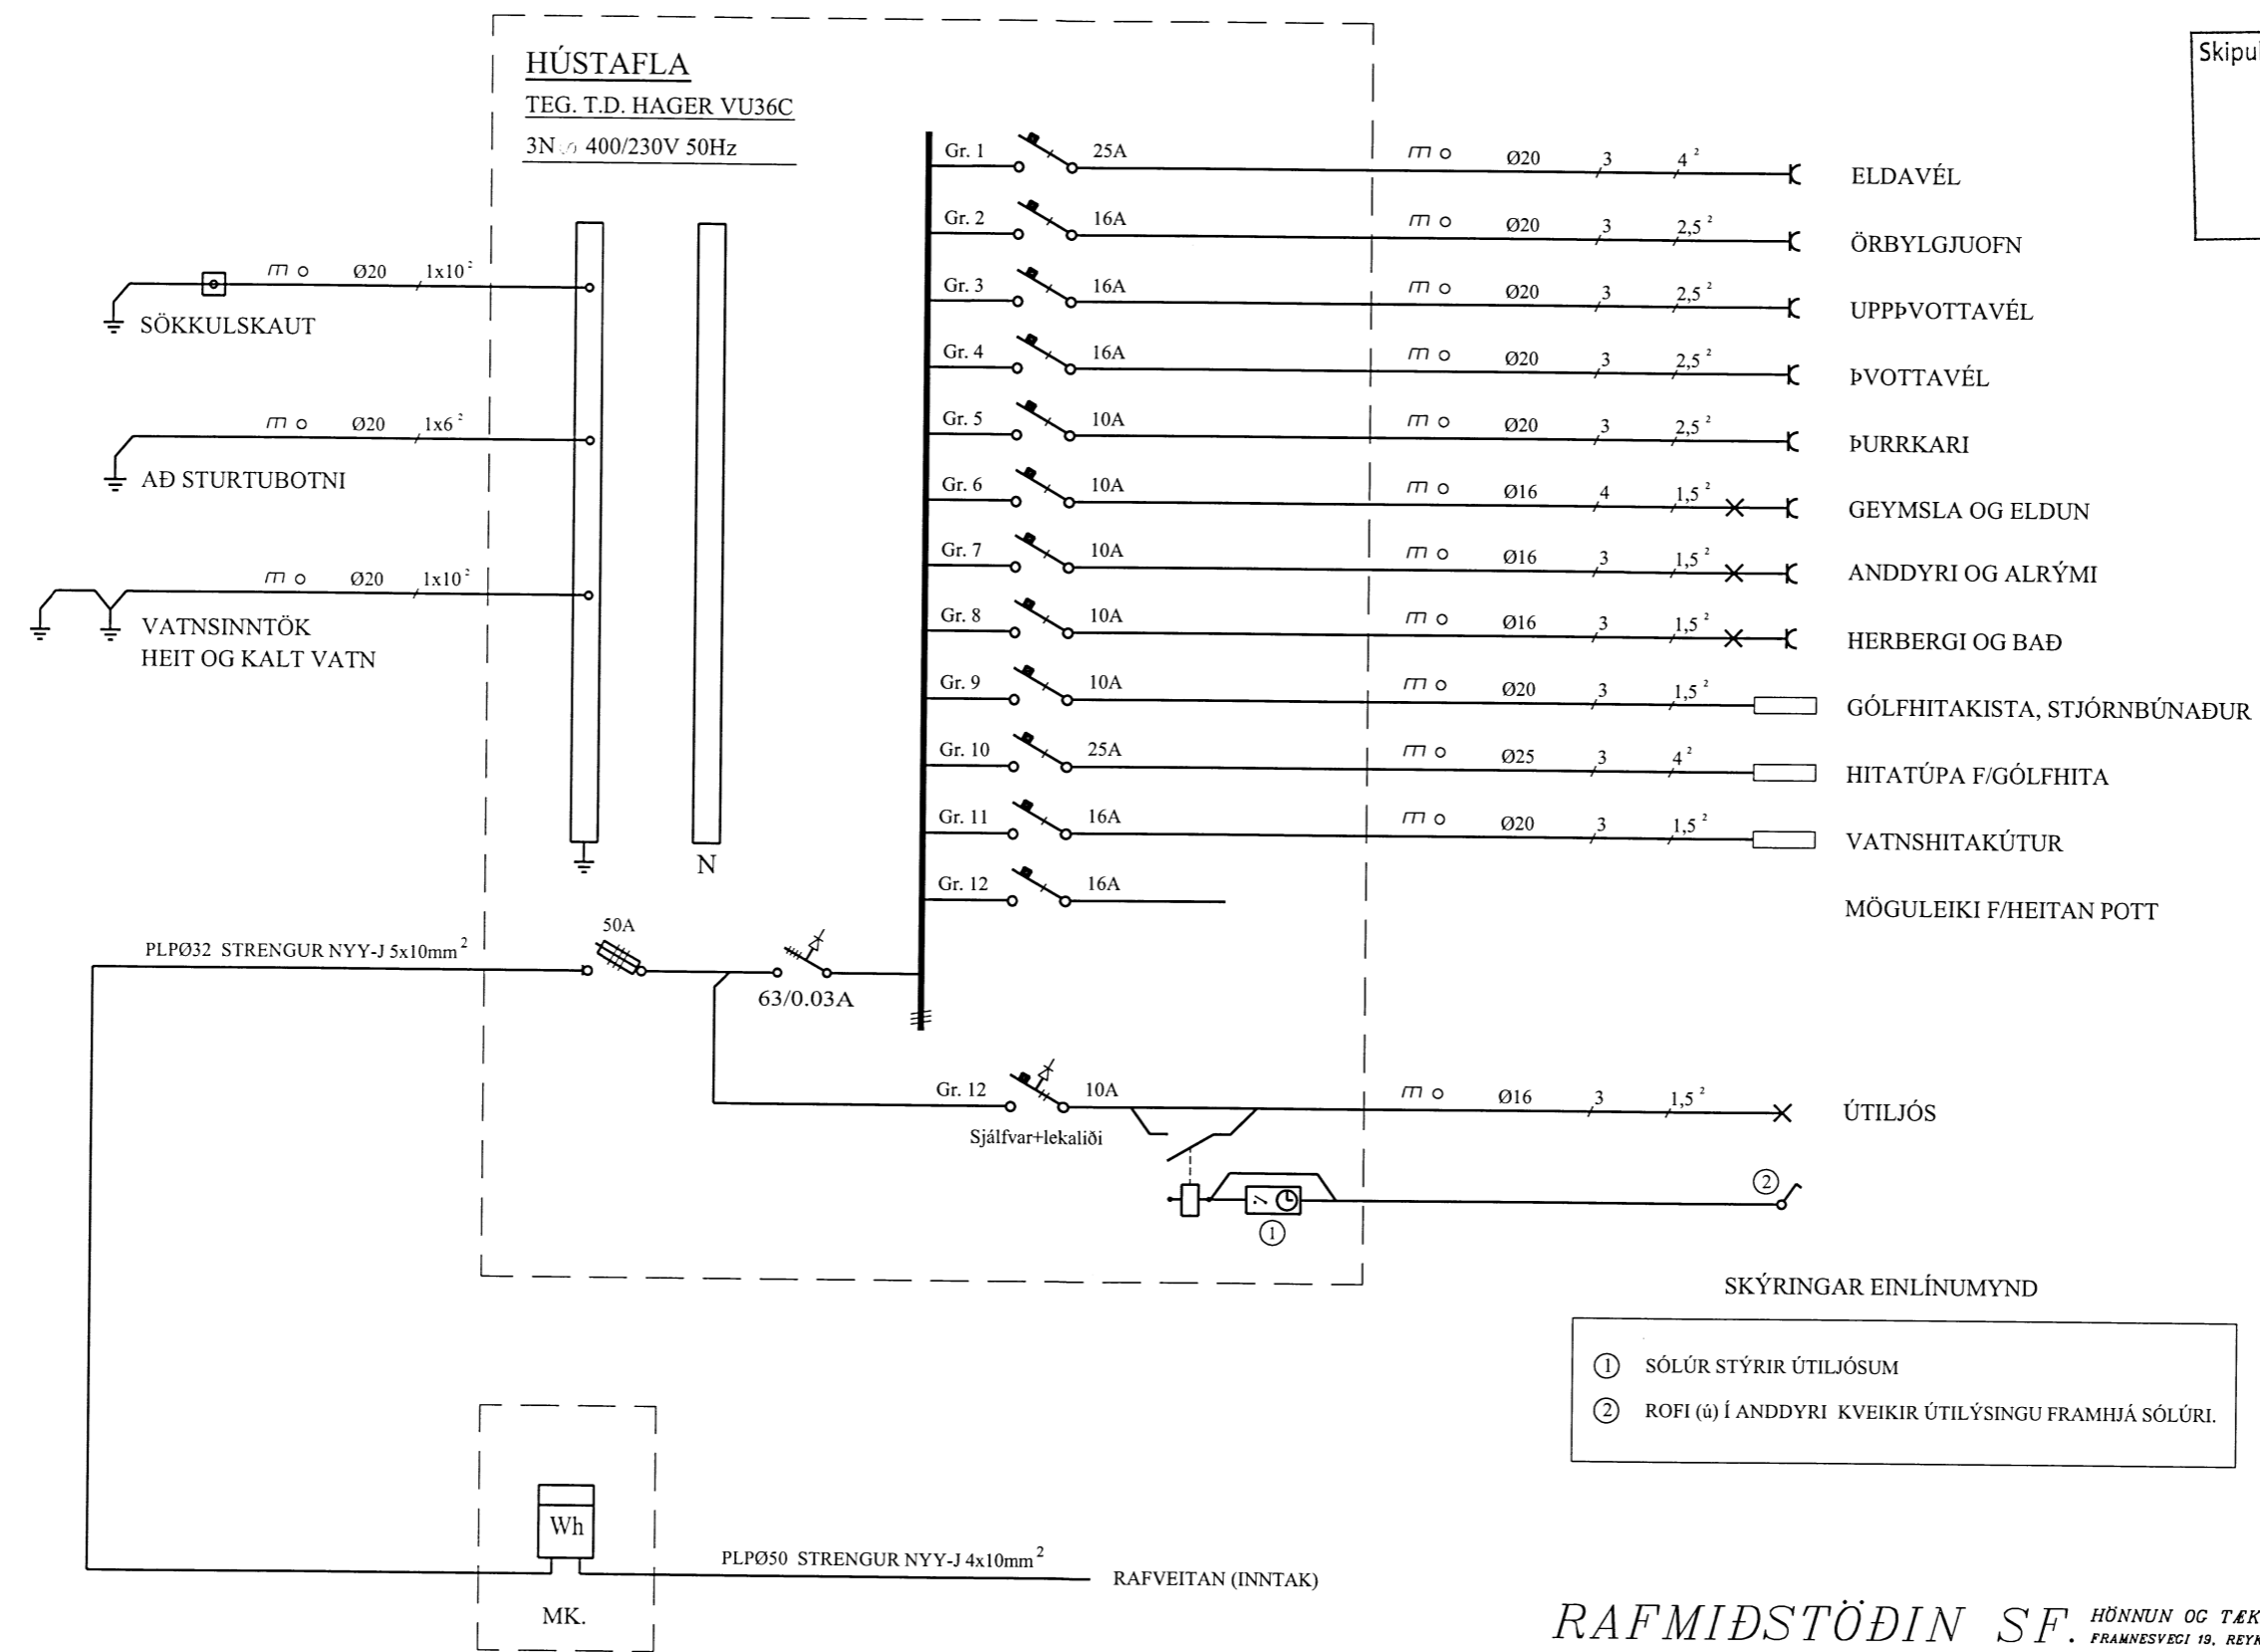

SKÝRINGAR EINLÍNUMYND

- ① SÓLÚR STÝRIR ÚTILJÓSUM
- ② ROFI (ú) Í ANDDYRI KVEIKIR ÚTILÝSINGU FRAMHJÁ SÓLURI.

EINLÍNUMYND MKV. ENGINN

RAFMIÐSTÖÐIN SF. HÖNNUN OG TÆKNIRÁÐGJÖF
FRAMNESVEGI 19, REYKJANESBÆ

VERKHEITI				BÖDMÓÐSSTAÐIR 11C, BLÁSKÓGABYGGÐ	
HEITI TEIKNINGAR				EINLÍNUMYND	
HANNAD/ GBG				TEIKNAD/ ÖS	YFIRFARID/
RAFLAGNAHÖNNUNUR				DAGS/ MAÍ 2013	VERK NR. 12-104
2711523589				HÖNNUNARSTJÓRI	TEIKN. NR. R-03
				KVARDI/ ENGINN	KT: