


Skipulags- og byggingarfulltrúi
 Uppsveita bs.
 16. jan. 2015
 MÓTTEKID

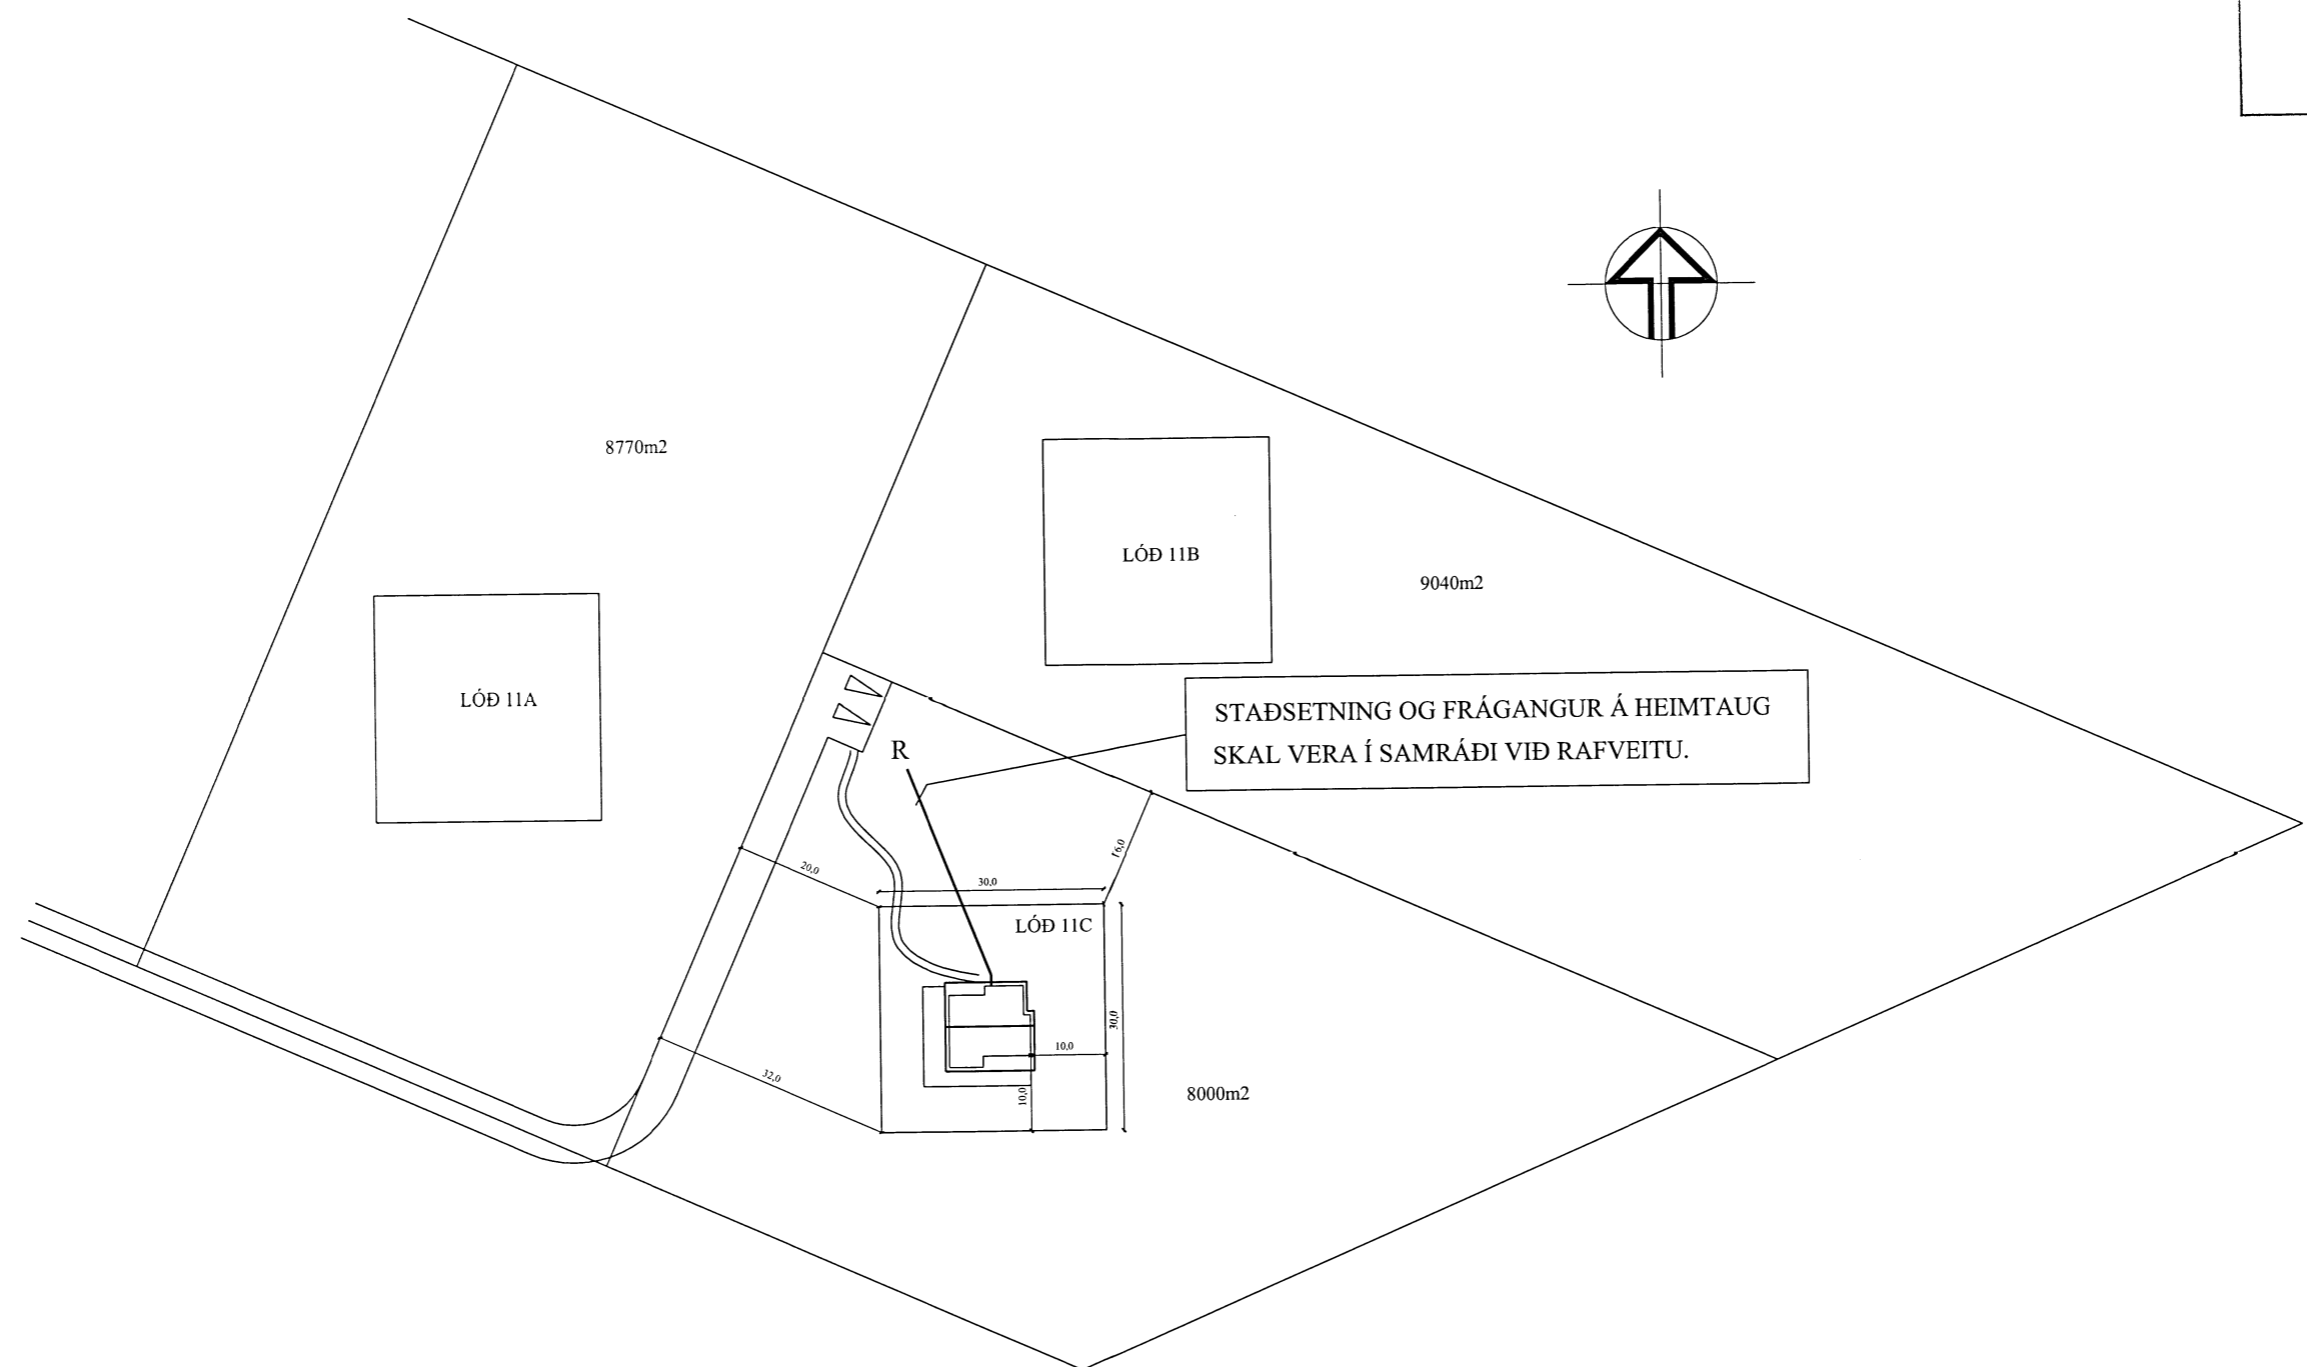

AFSTÖÐUMYND Mkv: 1:1000

RAFMIÐSTÖÐIN SF. HÖNNUN OG TÆKNIRÁÐGJÖF
 FRAMNESVEGI 19, REYKJANESBÆ



VERKHEITI		BÖDMÓÐSSTAÐIR 11C, BLÁSKÓGABYGGÐ			
HEITI TEIKNINGAR		AFSTÖÐUMYND		VERK NR.	12-104
				TEIKN. NR.	R-04
HANNAÐ/	GBG	TEIKNAD	ÖS	YFIRFARIÐ	DAGS. MAÍ 2013
RAFLAGNAHÖNNUNUR		HÖNNUNARSTJÓRI		KVARDI 1:1000	
[Signature]		[Signature]		KT:	