


Skipulags- og byggingarfulltrúi Uppsveita bs.  
**Yfirfarið**  
**31 JULI 2014**  
*H. Guðbjörn*  
 Byggingarfulltrúi

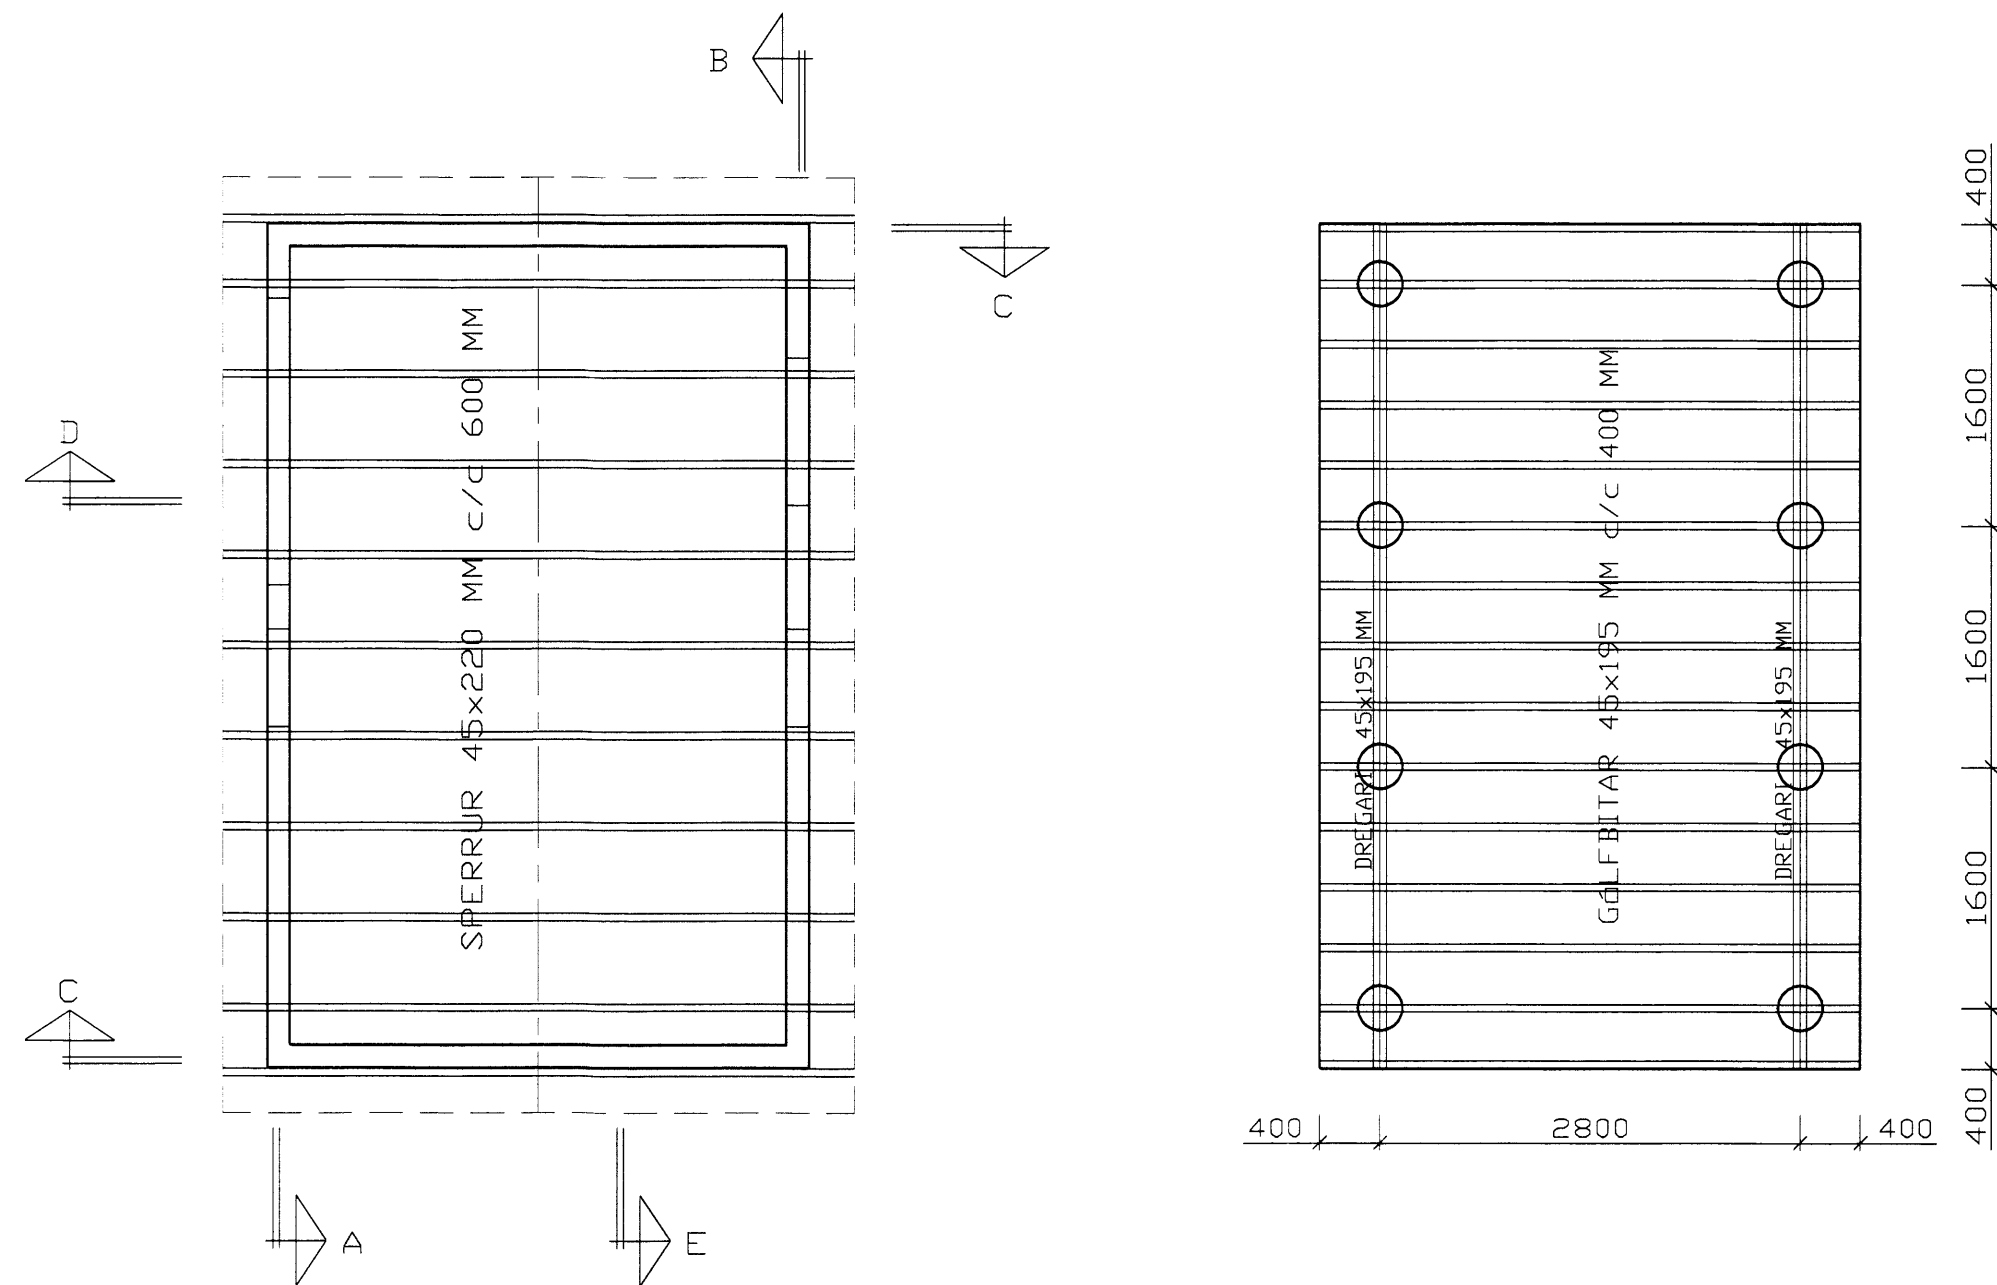

SKÝRINGAR:  
 SPERRUR SKULU VERA K-18  
 ÞAK KLÆÐIST MEÐ 25x150 MM BÖRÐUM ER NEGLAST MEÐ 3 STK.  
 28/75 NÄGLUM Í HVERJA SPERRU.  
 ÞAKJÄRN (BÁRUJÄRN) NEGLIST Í ADRA HVERJA HÁBÁRU MEÐ  
 500 MM MILLIBILI MILLI RÁÐA. Á HLIÐARSAMSKEYTUM PLATNA SKAL  
 EKKI VERA MEIRA EN 250 MM MILLI NAGLA.  
 VIÐ ÞAKBRÜN KOMA TVÆR NAGLARADIR MEÐ 15 CM MILLIBILI OG NEGLIST  
 Í ADRA HVERJA HÁBÁRU SITT Á HVAD.  
 ALLUR SAUMUR, BOLTAR OG FESTINGAR SKAL VERA HEITGALVANISERAD.  
 ALLT EFNI OG VINNA SKAL VERA SAMKVÆMT VIÐEIGANDI REGLUGERÐUM.  
 STEYPUGÆÐI S-250 SAMKVÆMT ÍSL. STAÐLI Í UNDIRSTÖÐUSULUR  
 STEYPUSTYRKARSTÁL B 500 NC MERKT -K

Breytingar	

SUMARHÖS HARALDAR SIGURÐSSONAR  
 Í LANDI KETILVALLA

HERMANN ISEBARN MTFI  
 TEIKNISTOFA KRISTNIBRAUT 4  
 s 8487250 kt 050244-4319 netfang his@simnet.is

Mál	1:50	ÞAKBITA OG VEGGIR GRUNNMYND
Dags.	jan. 2014	
Blad	1	

Yfirfarið  
*Jón Guðmundsson*  
 Hannad  
*Hermann Isebarn*