


Skipulags- og byggingarfulltrúi Uppsveita bs.
Yfirfarið
 31 JULI 2014
M. Alþjóðsson
 Byggingarfulltrúi

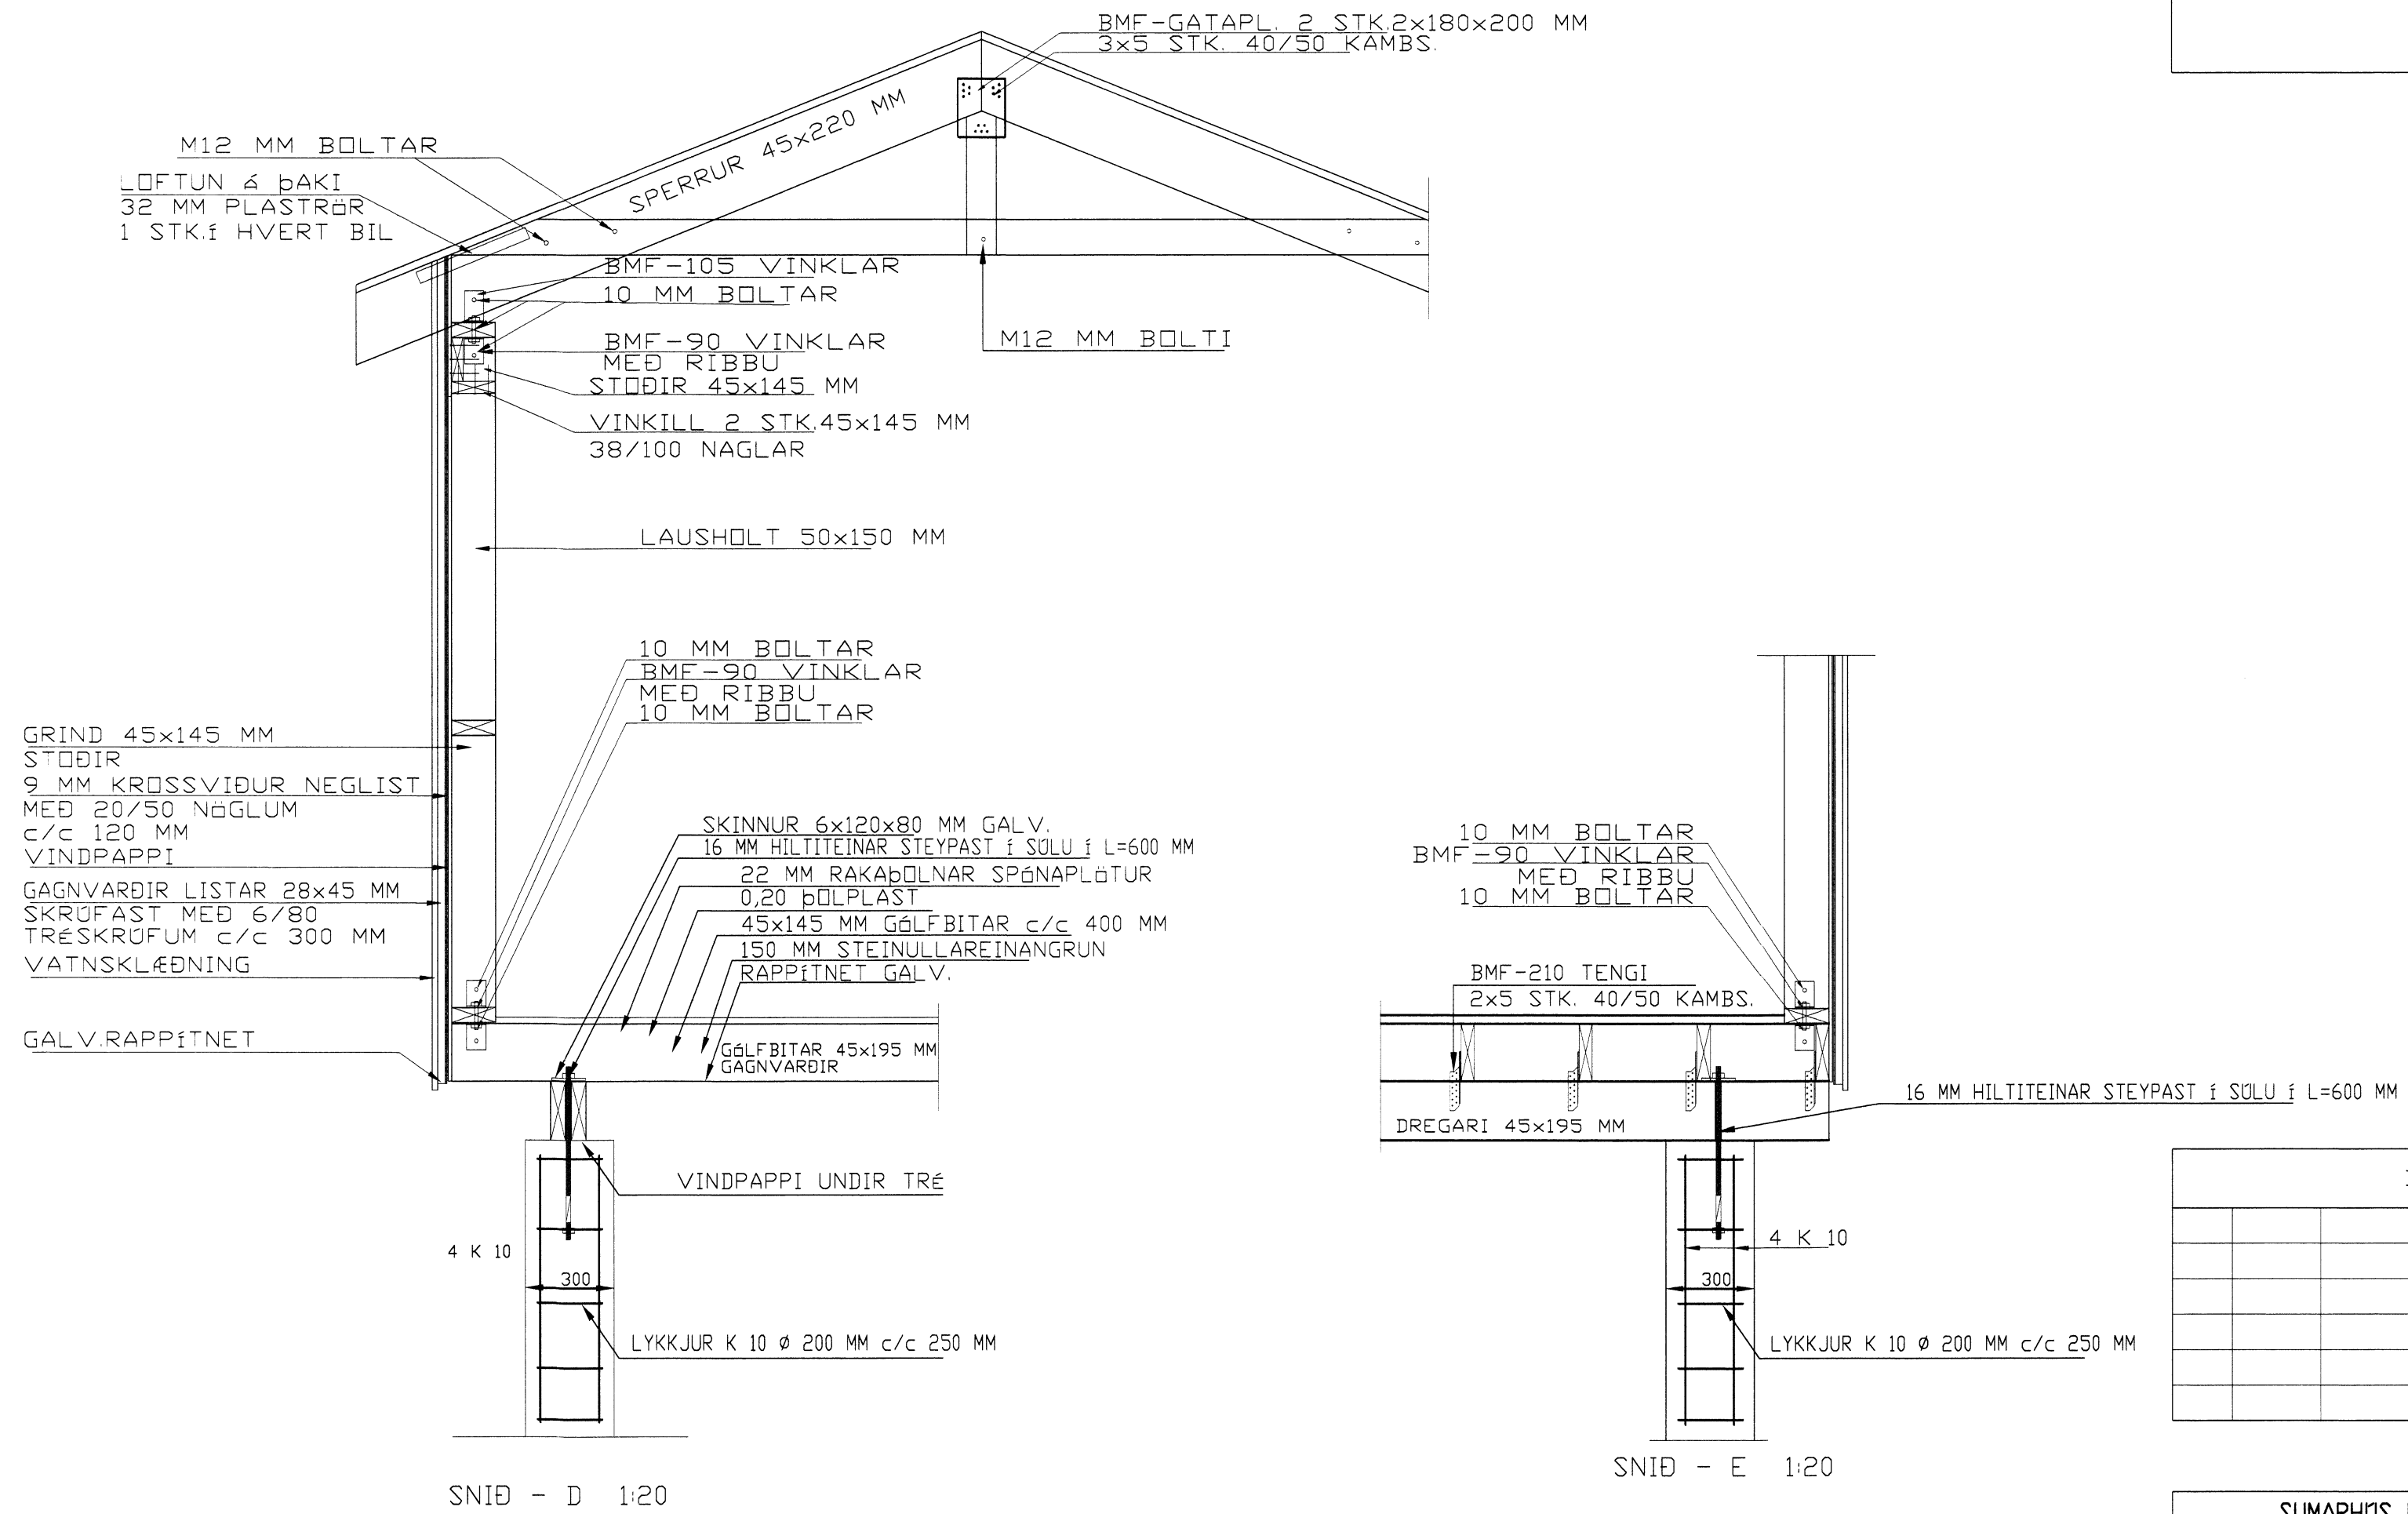

Breytingar	

SUMARHÖS HARALDAR SIGURÐSSONAR
 Í LANDI KETILVALLA

HERMANN ISEBARN MFI
 TEIKNISTOFA-KRISTNIBRAUT 4
 s 8487250 kt 050244-4319 netfang hisi@simnet.is

Mál	1:20	ÞAKBITAR OG VEGGIR
Dags.	jan. 2014	SNID
Bladd	3	

Yfirfarið *Jón Guðmundsson*
 Hannað *Hermann Isebarn*