



GRUNNMYND 1:50

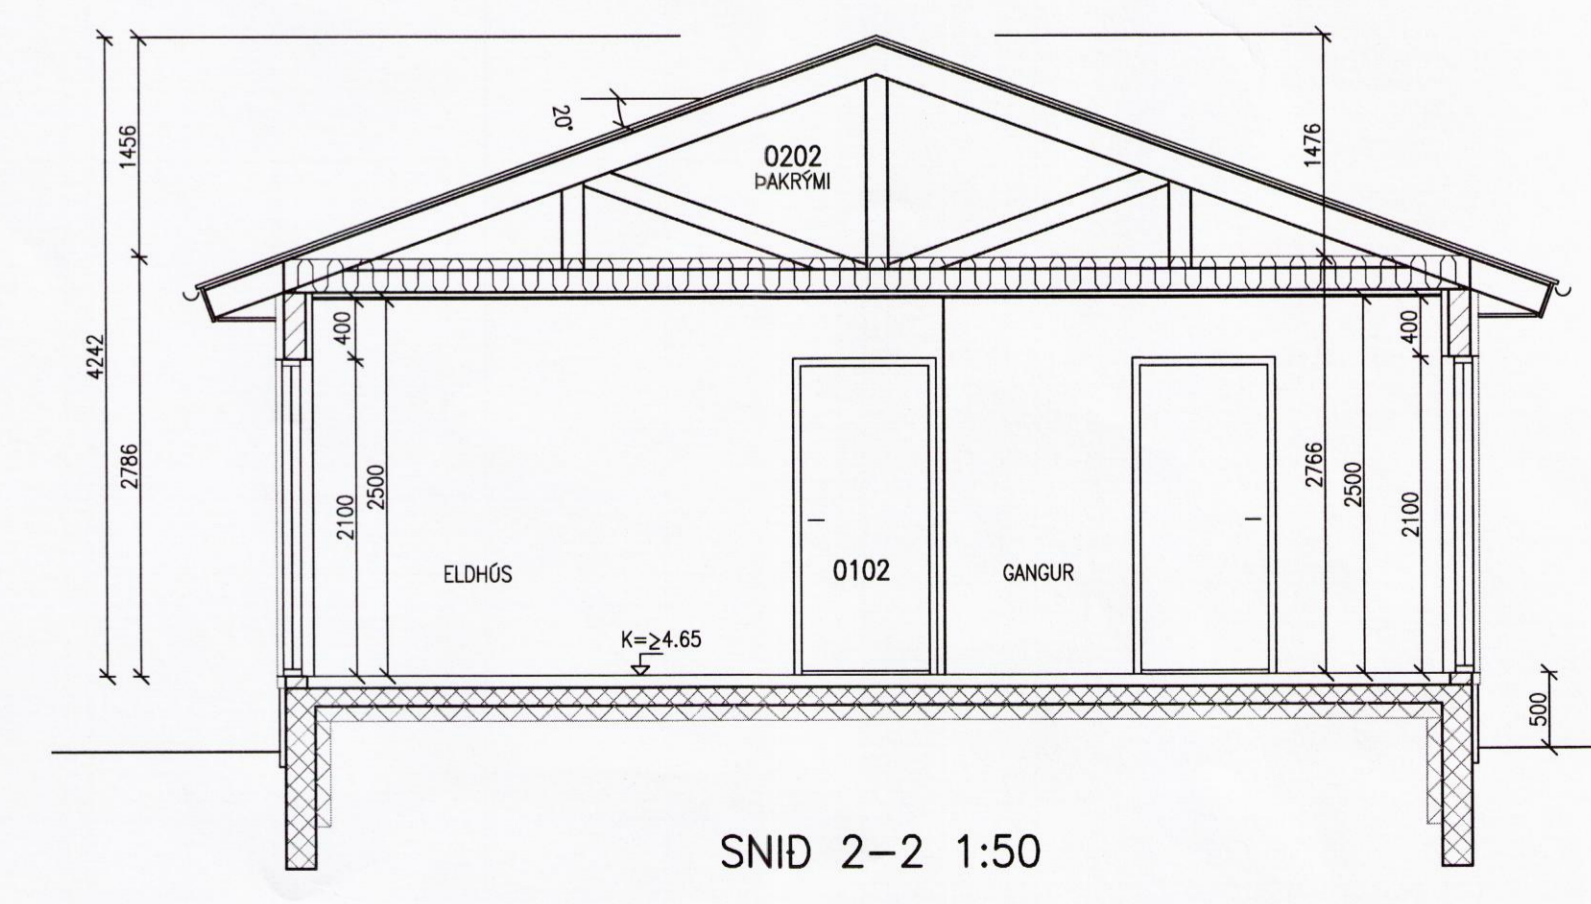

SNID 2-2 1:50

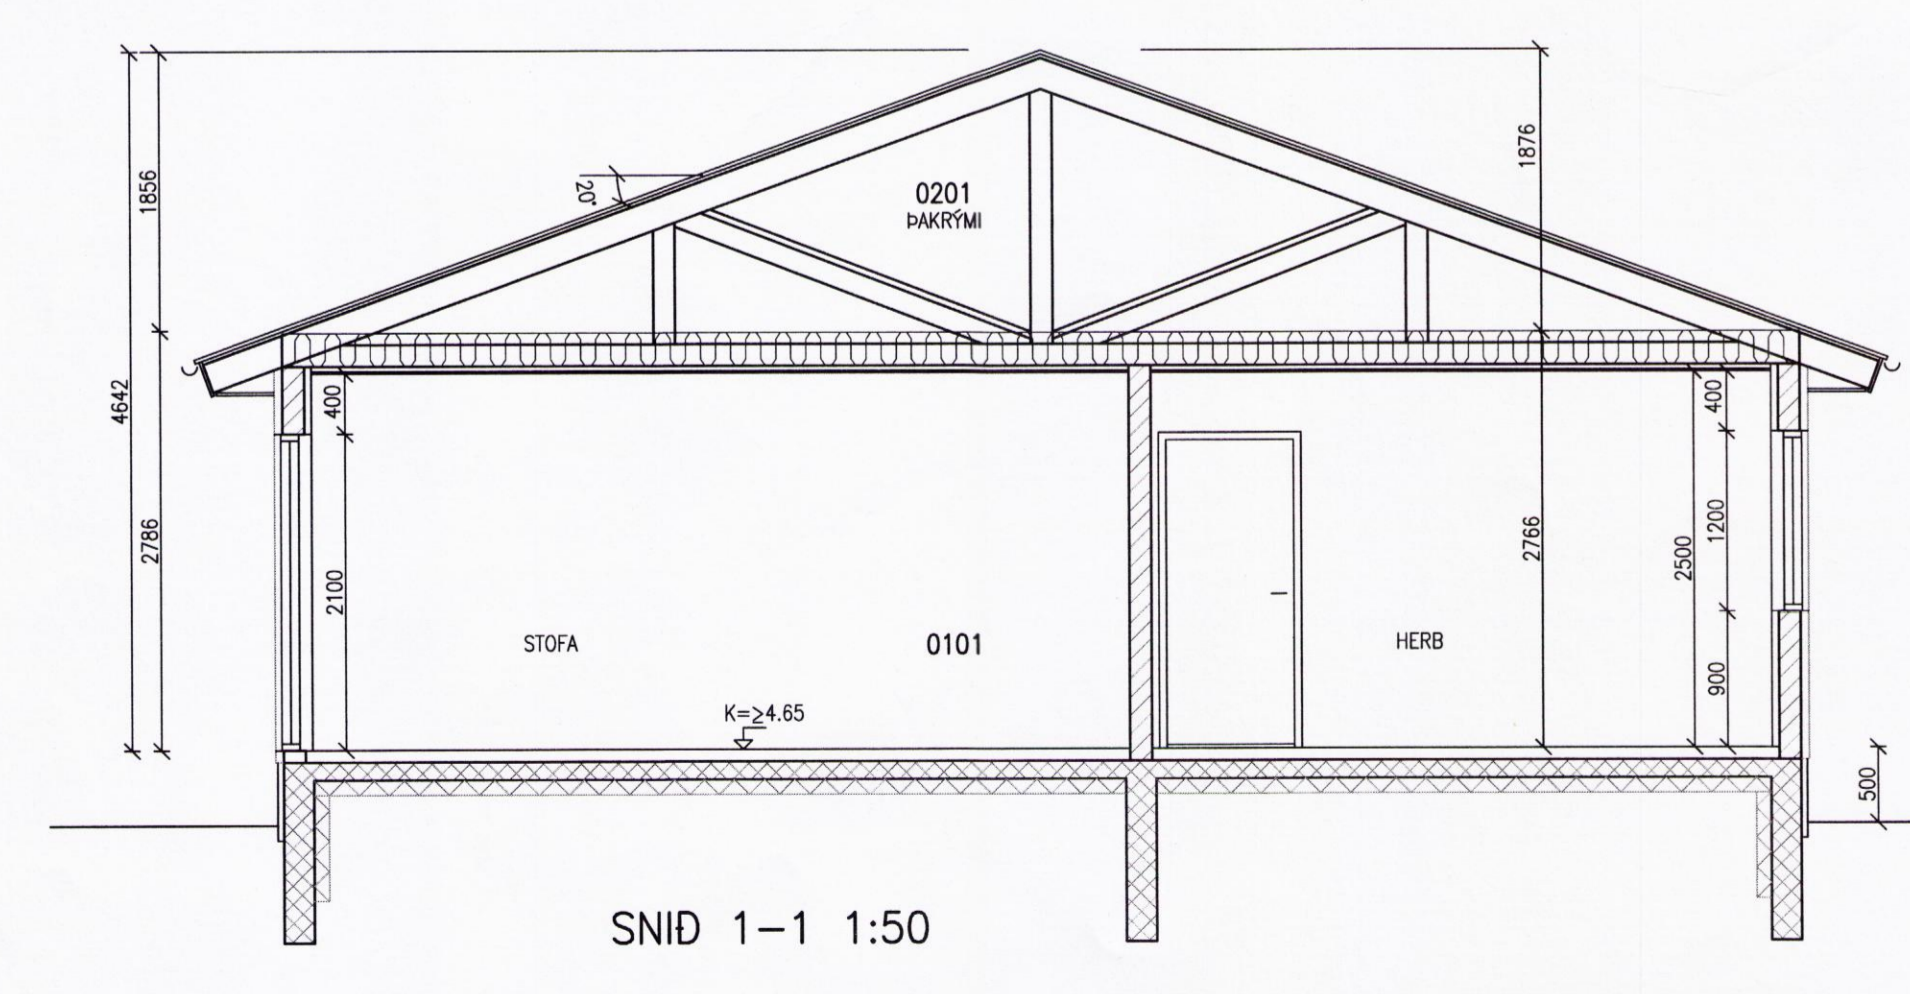

SNID 1-1 1:50

NR. DAGS.	BREYTING	NR. DAGS.	BREYTING

SKÝRINGAR
 ALLAR MÁLSETNINGAR ERU Í MILLIMETNUM
 EKKI SKAL MELA UPP AF TEIKNINGUM

REYKSKYNNJARI
 HANDSLÖKKVITENI

ARINN :
 FRÁGANGUR Á ARNI, ELDSTEDI OG REYKHÁFUR
 SKAL VERA Í SAMRÆMI VÍÐ LEIÐBEININGARBLÓÐ
 192.BR1 FRÁ MANNVIRKJASTOFNUM

GÓLFKÓTI :
 GÓLFKÓTI SKAL VERA MINNST K=4.65 m
 OG HÆRRI EN LÓÐIN UMHERFIS SEM
 NEMUR ALLT AÐ 0.5 m.

BJÖRGUNAROP :
 SAMANLÖGD HÆÐ OG BREIDD Á BJÖRGUNAROPI
 SKAL VERA MINNST 1.5 m, OG MINNSTA BREIDD
 FYRIR HUDARHENGÐAN GLUGGA 0.5 m

SEMUNDUR EIRIKSSON 261249-2949

FORNUSTADIR
FLÓAHREPPUR
 801 SELFÖSS

KLÖPP
 KLÖPP ARKITEKTAR-VERKFRÆÐINGAR EHF
 NETHYL 2E, PÓSTHÓLF 10050, 130 REYKJAVÍK
 SÍMI 577 2277, 699 7747 - klopp@simnet.is

HEITI TEIKN. MÁLTEIKNINGAR
 GRUNNMYND OG SNID
 MÆLIKVARDI 1:50 DAGS. NÓV 2015
 TEIKNING D 001 VERK V 14-305
 BREYTING YFIRFARIÐ S.E.