




SAMÞYKKT
 13 JUNI 2013
Rafn Kjartansson
 Byggingafræðingur, Amnassýslu og Flóðahé.Þ.

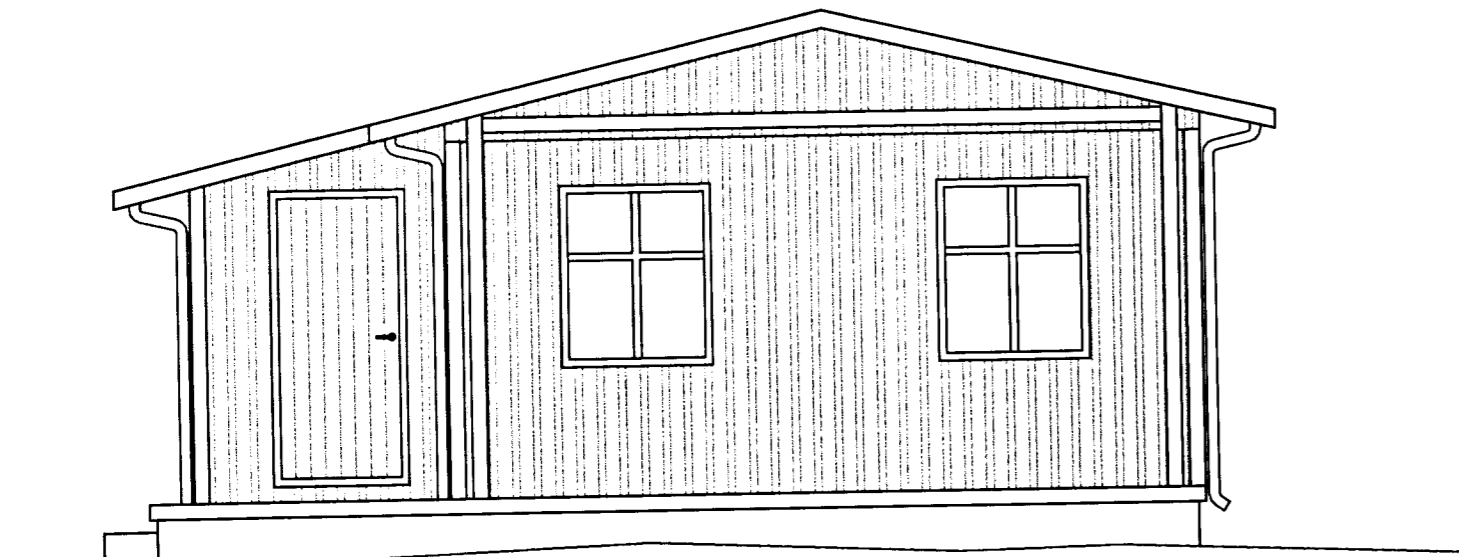


SUÐURHLIÐ

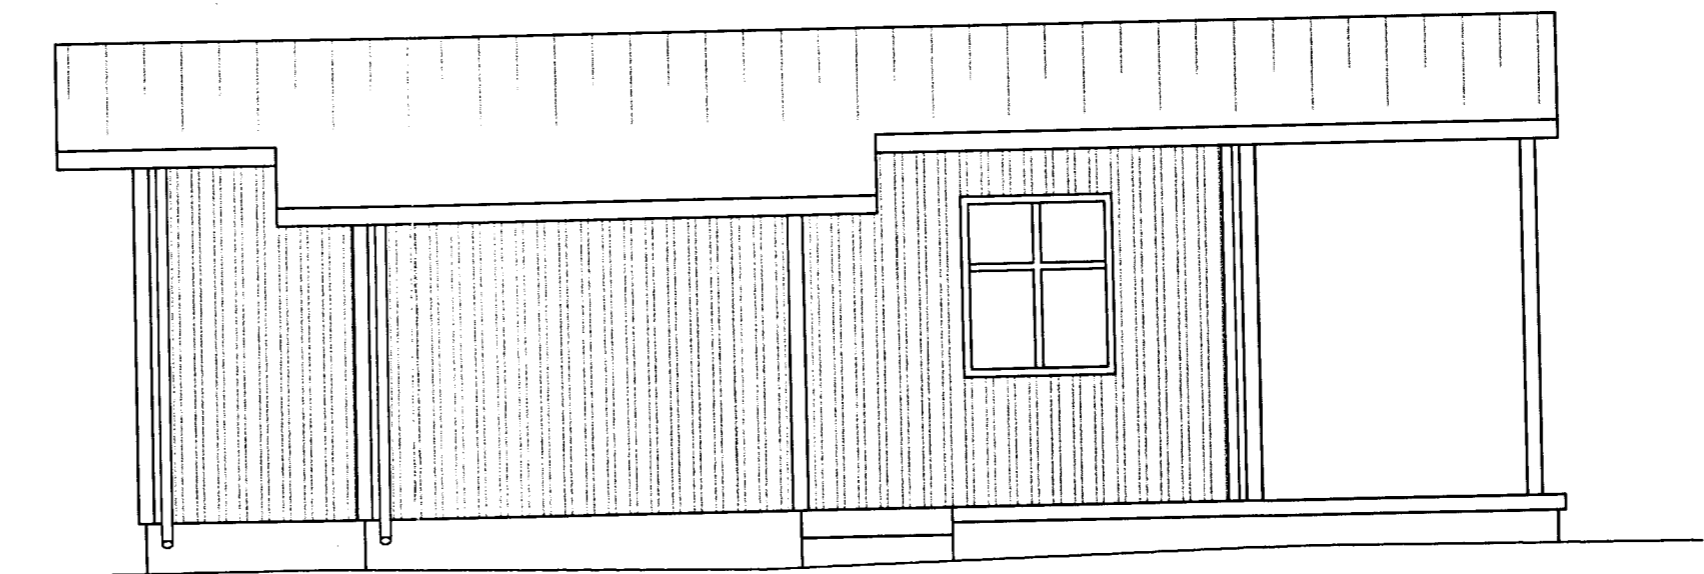

VESTURURHLIÐ

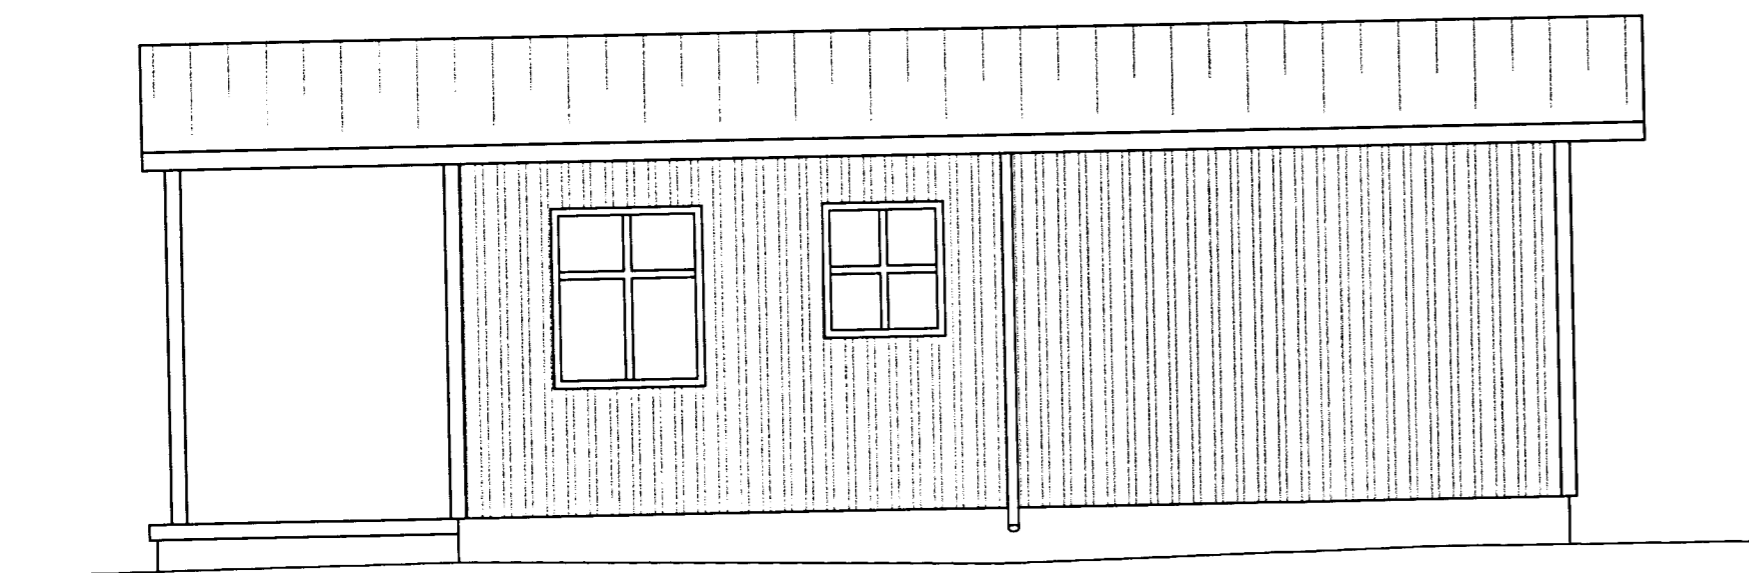

AUSTURURHLIÐ

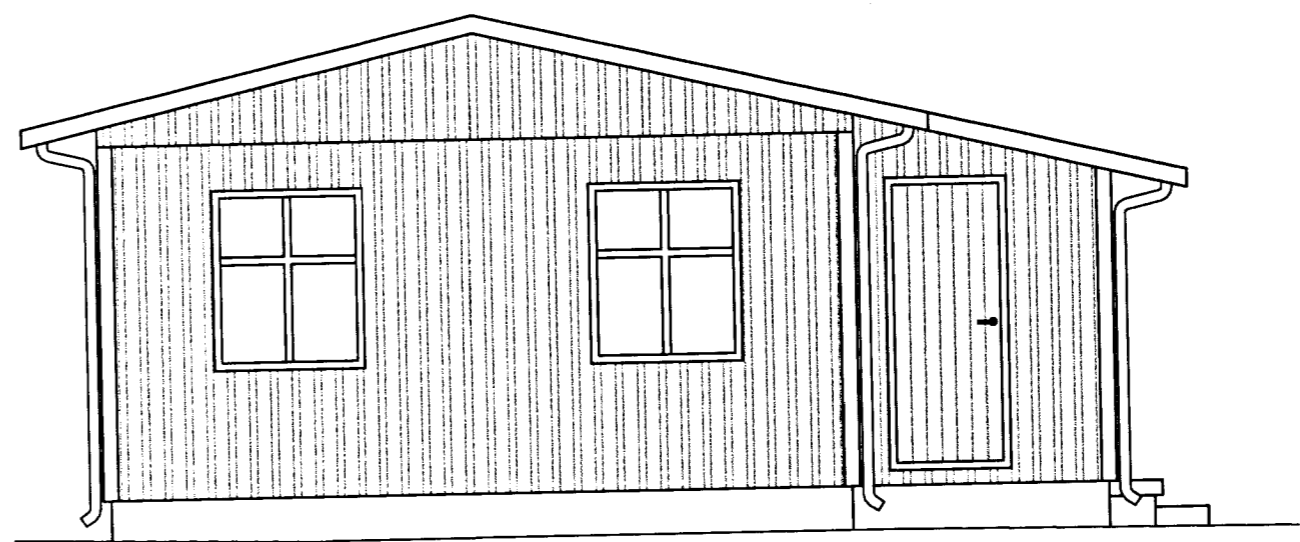

NORÐURHLIÐ



www.verkis.is - sími: +354 422 8000

SAMÞYKKT:
Rafn Kjartansson
 EÐ 085248-3119

1 2012-06-13 BYGGINGARNEFND ÁFV RK HS RK

ÚTG DAGS SKÝRINGAR TEIK HANN RÝNT SAMÞ

RIMALAND 8 VIÐ BÖDMÓÐSSTAÐI
 801 SELFÓSS
 Aðaltekning
 Útlit

VERKFANG 12115 TEIKNING C40.002 1

