


PAKKAD MED STEINULL MED GLUGGA- OG HURDARKÖRMUM
KÍTTSÍFUGA OG PÉTTIPULSA AD UTAN OG INNAN

FRÁGANGUR VIÐ GLUGGA/HURDIR LÓÐRÉTT SNID 1:10

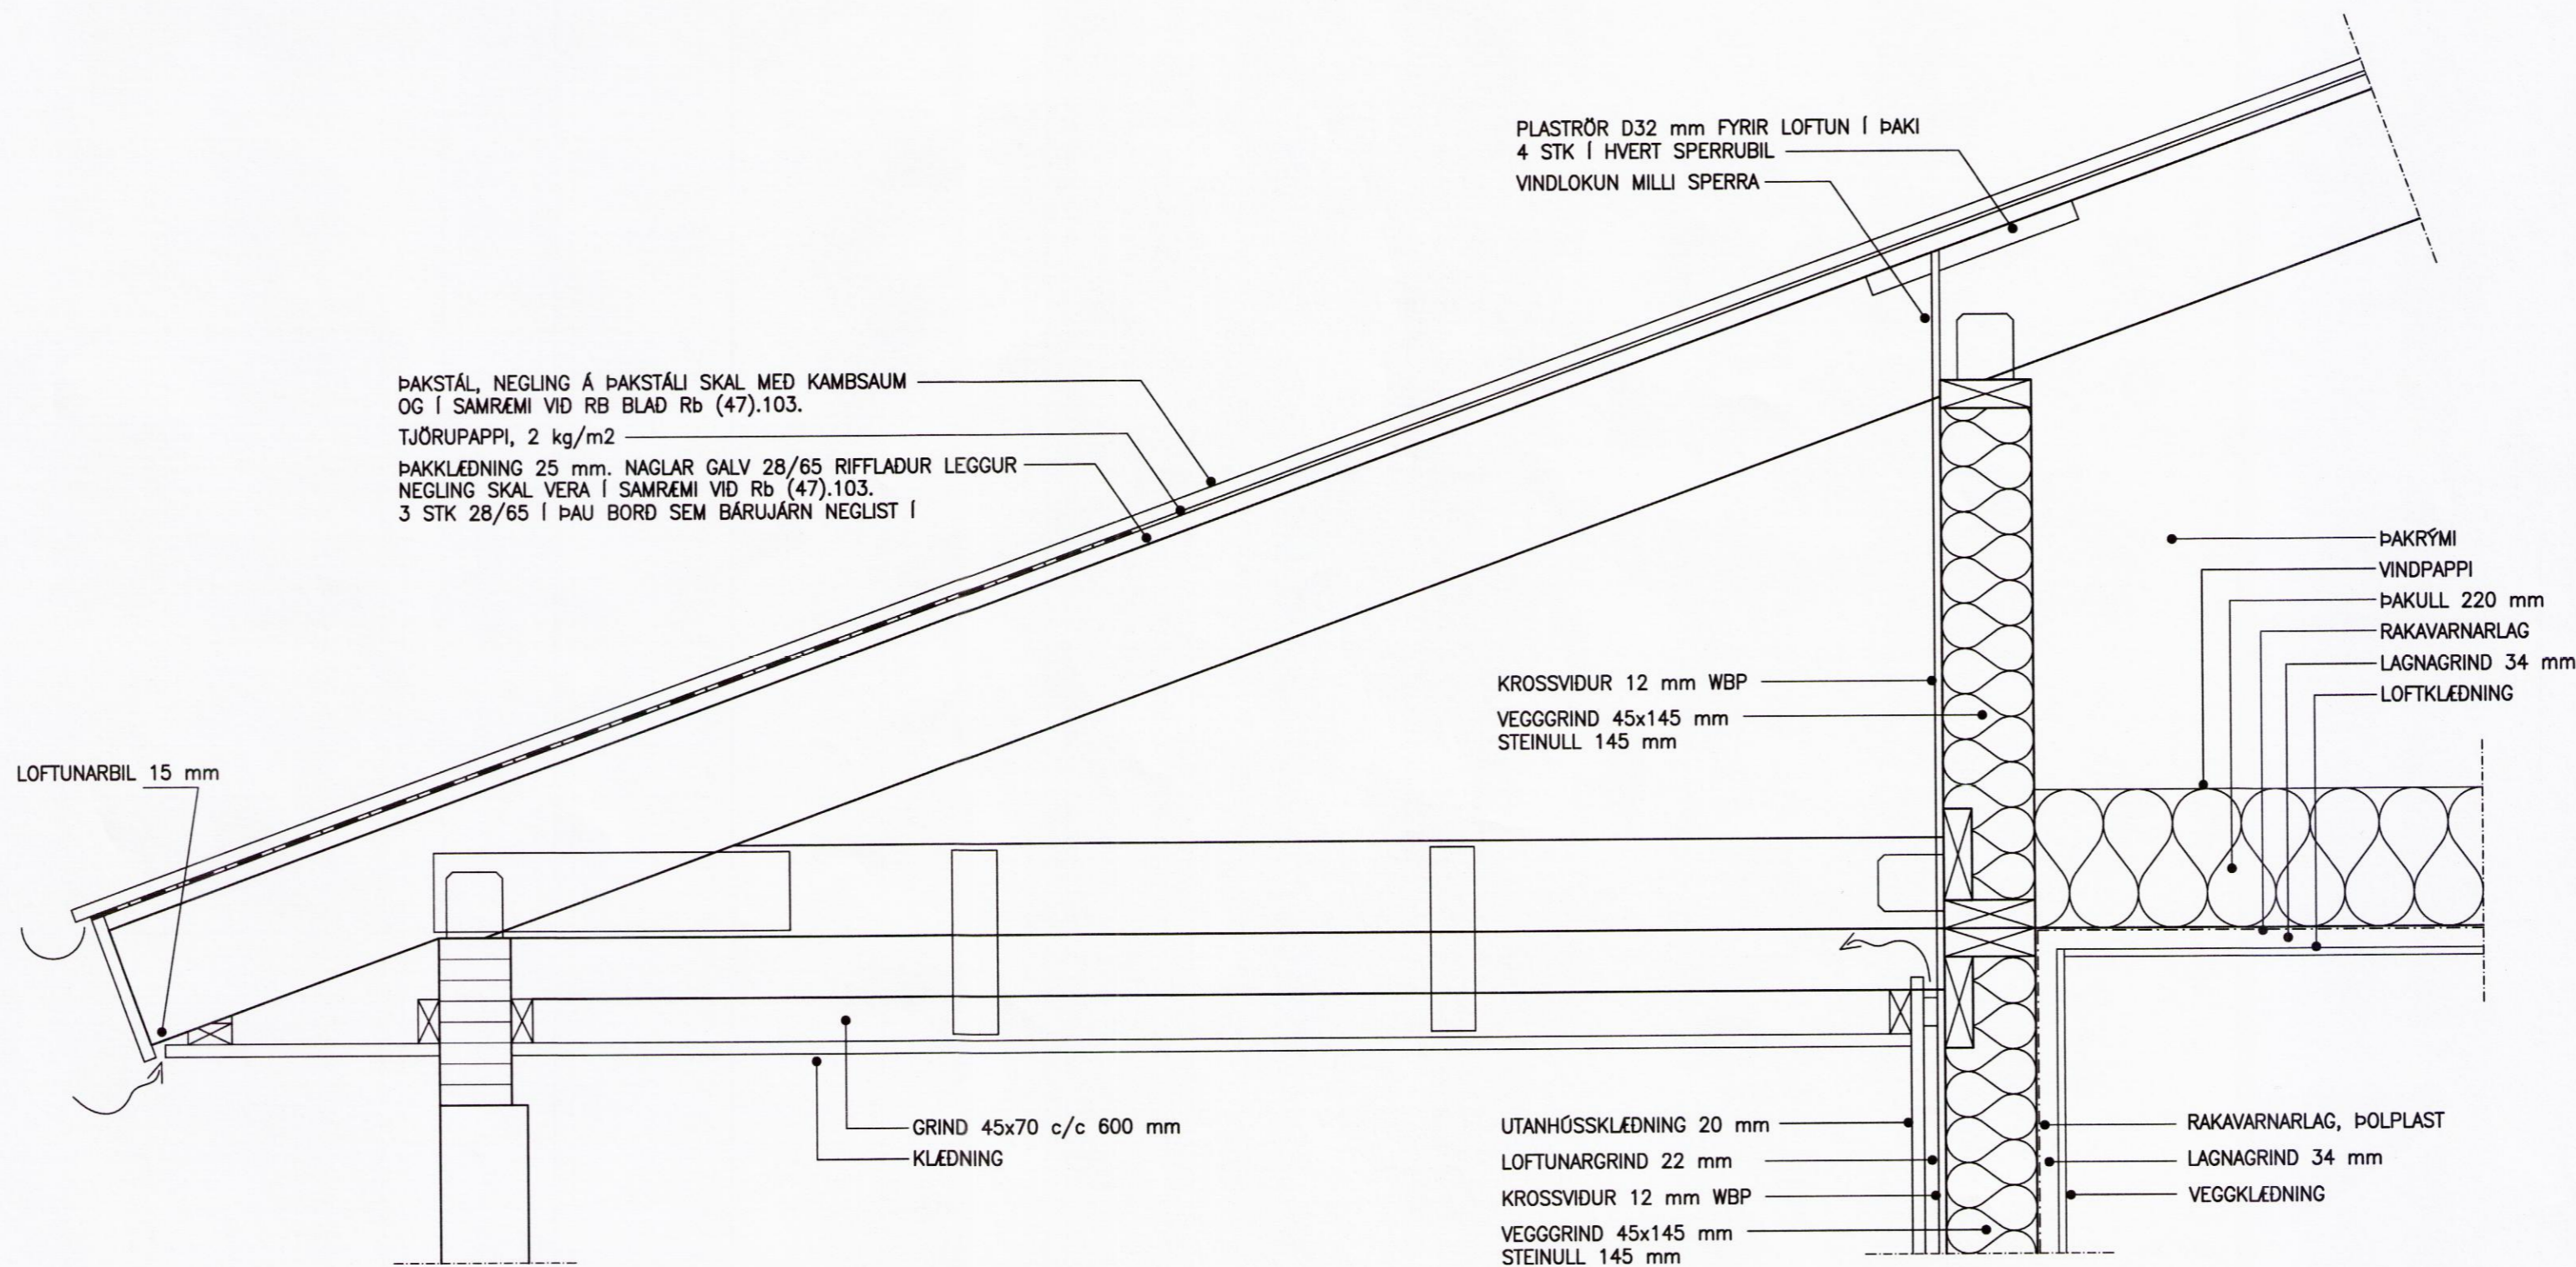

FRÁGANGUR VIÐ ÚTVEGG OG ÞAK YFIR ÚTIPALLI 1:10

Skipulags- og byggingarfulltrúi Uppsveita bs.
Yfirfarið
26. júlí 2016
Árnir Þorláksson
Byggingarfulltrúi

NR. DAGS. BREYTING

SKÝRINGAR

ÖLL MÁL Á TEIKNINGU Í MILLIMETRUM
EKKI SKAL MÆLA UPP AF TEIKNINGU
GLUGGAGÖT = GLUGGAMÁL + 20 mm
HURDARGÖT = HURDARMÁL + 20 mm

25/7/16
SÆMUNDUR EIRIKSSON 261249-2949

FORNUSTAÐIR
FLÓAHREPPUR

801 SELFOSS



KLÖPP ARKITEKTAR-VERKFRÆÐINGAR EHF
NETHYL 2E, PÓSTHÓLF 10050, 130 REYKJAVÍK
SÍMI 577 2277, 699 7747 - klopp@simnet.is

HEITI TEIKN. DEILITEIKNINGAR

MÆLIKVARDI 1:10 DAGS. NÓV 2015

TEIKNING D 005 VERK V 14-305

BREYTING YFIRFARIÐ S.E.

8216