






GRUNNMYND
1:100

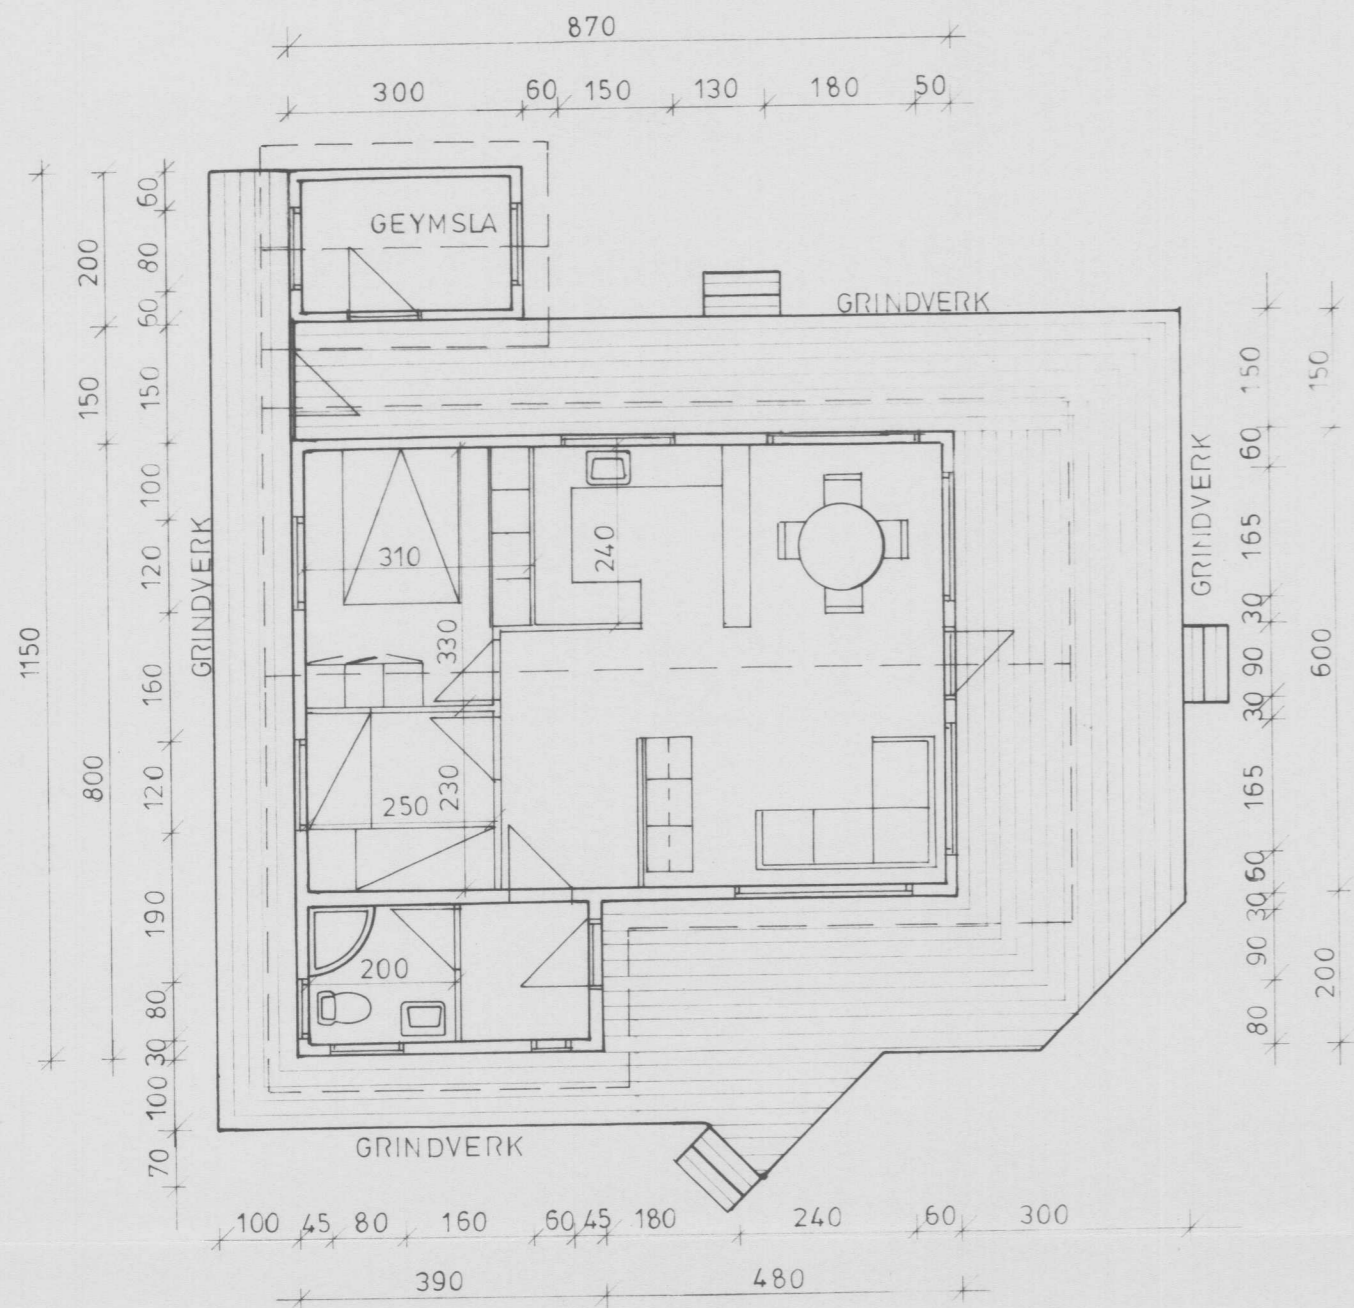

Hanna Einarsdóttir

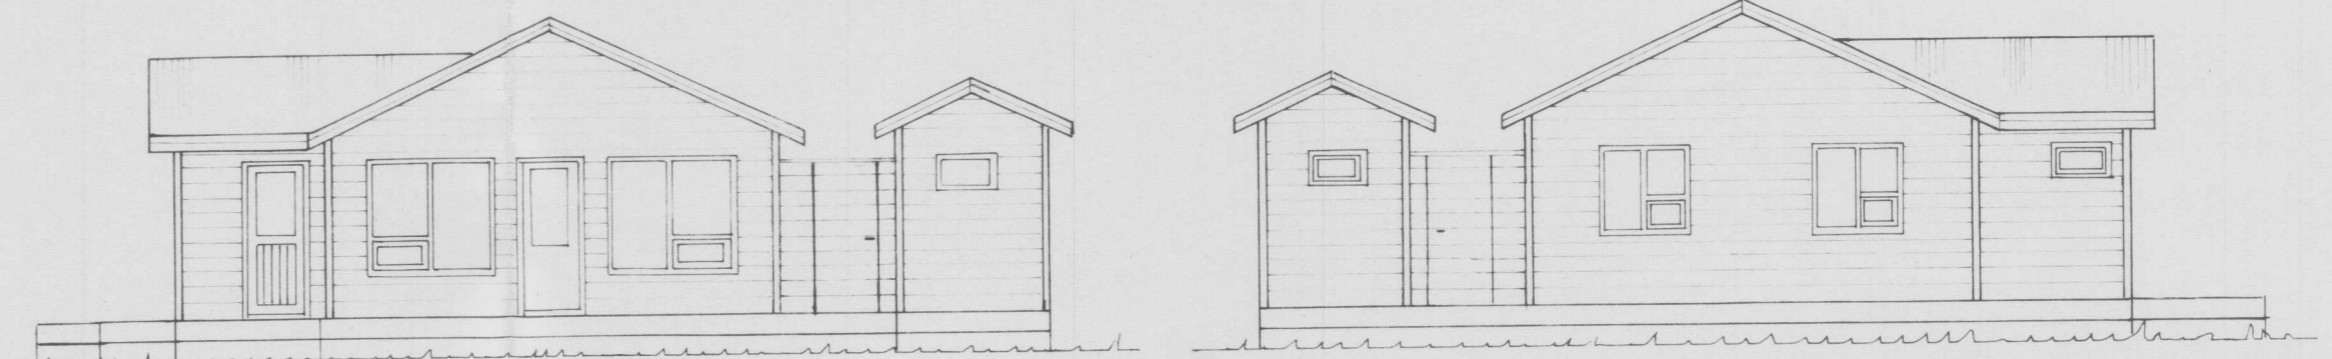

SNÍÐ
1:100

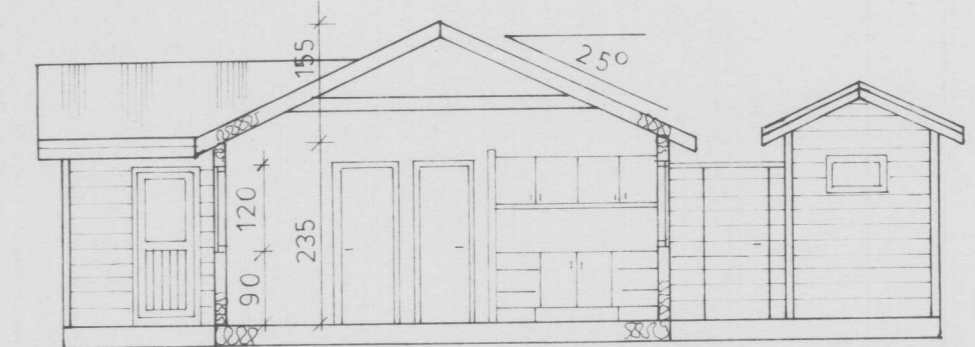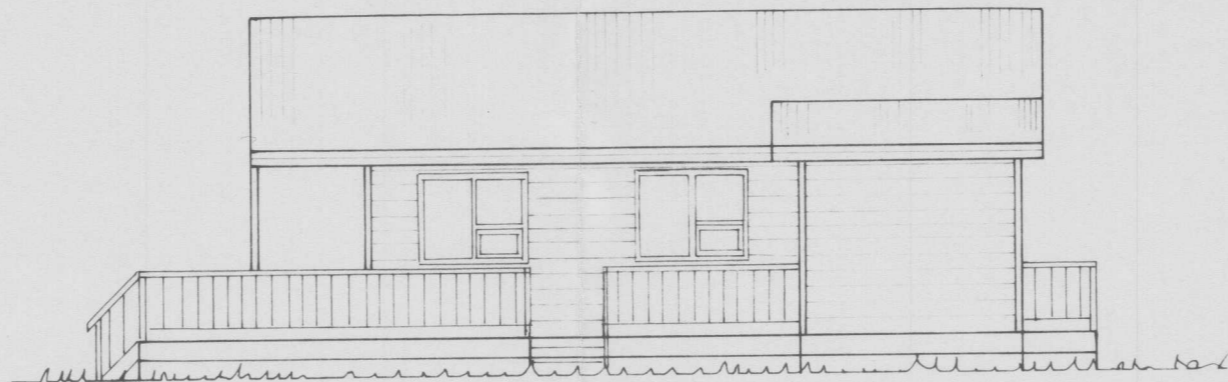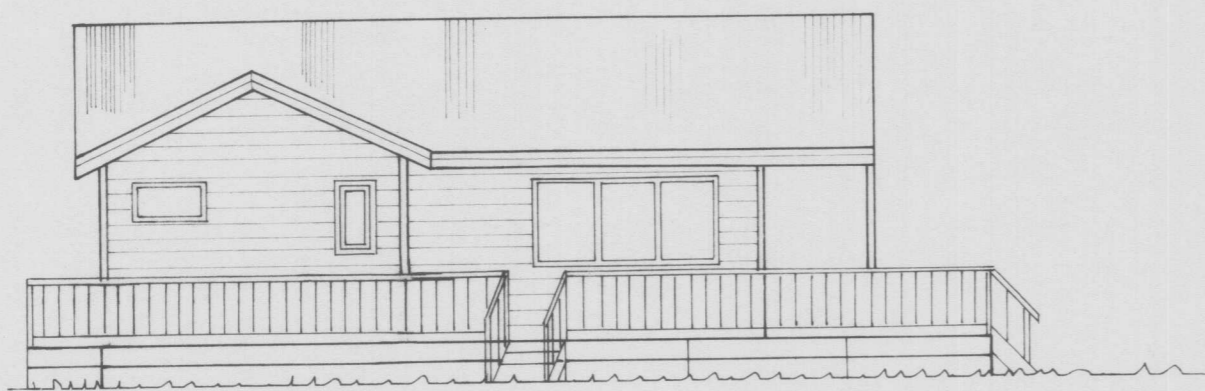

EINANGRIST SKV. REGLUGERÐ
LOFT YFIR SVEFNHERB. TEKIÐ NIÐUR

BÚST:	60,00 M ²	187,50 M ³
GEYMSLA:	6,00 M ²	18,60 M ³
SAMTALS:	66,00 M ²	206,10 M ³

Arnar Þorgeirsson 240464-5199

AUSTURBRÚNIR 32 GRÍMSNESHREPPI		TÆKNIDJÓNUSTA SÁ HAFNARGÁTA 37A 230 KEFLAVÍK S: 92-15105	
hannað	<i>[Signature]</i>	teikn	<i>[Signature]</i>
yfirt	<i>[Signature]</i>	dags	NÓV 94
mkv	1:100	nr	58-1