




UNDIRSTÖÐUR GRUNNMYND  
1:50

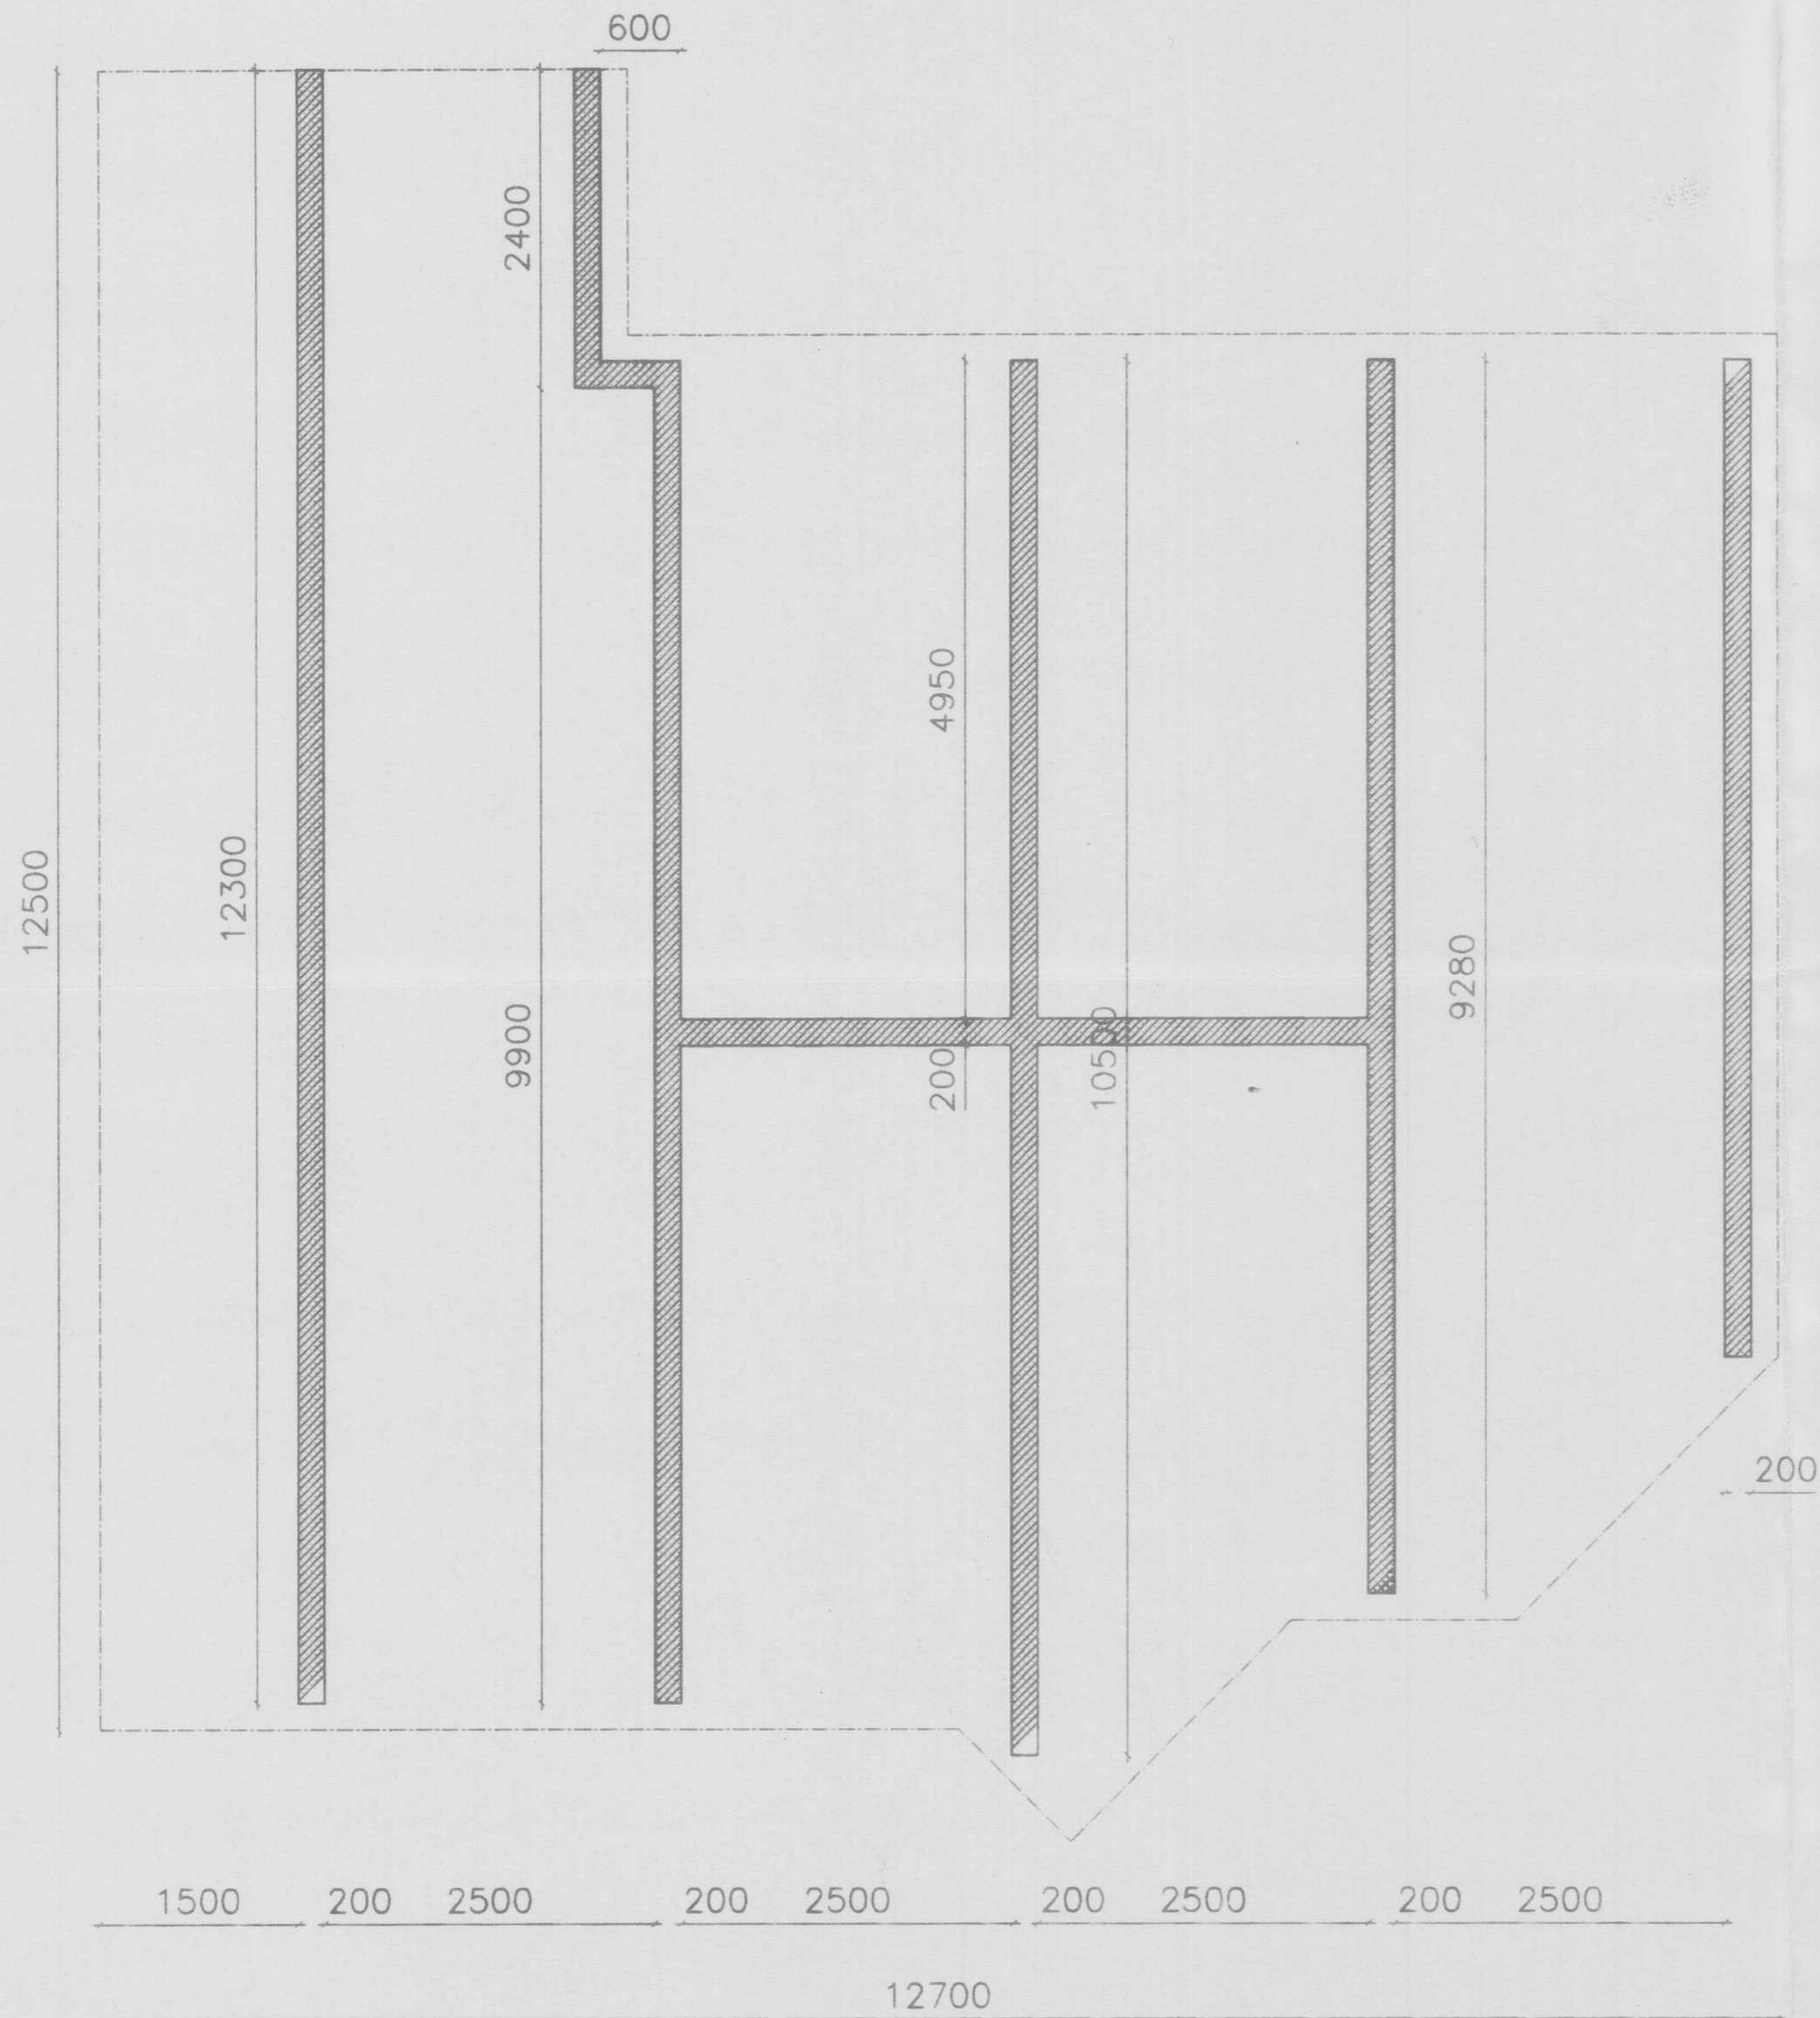

SNID A-A  
1:50

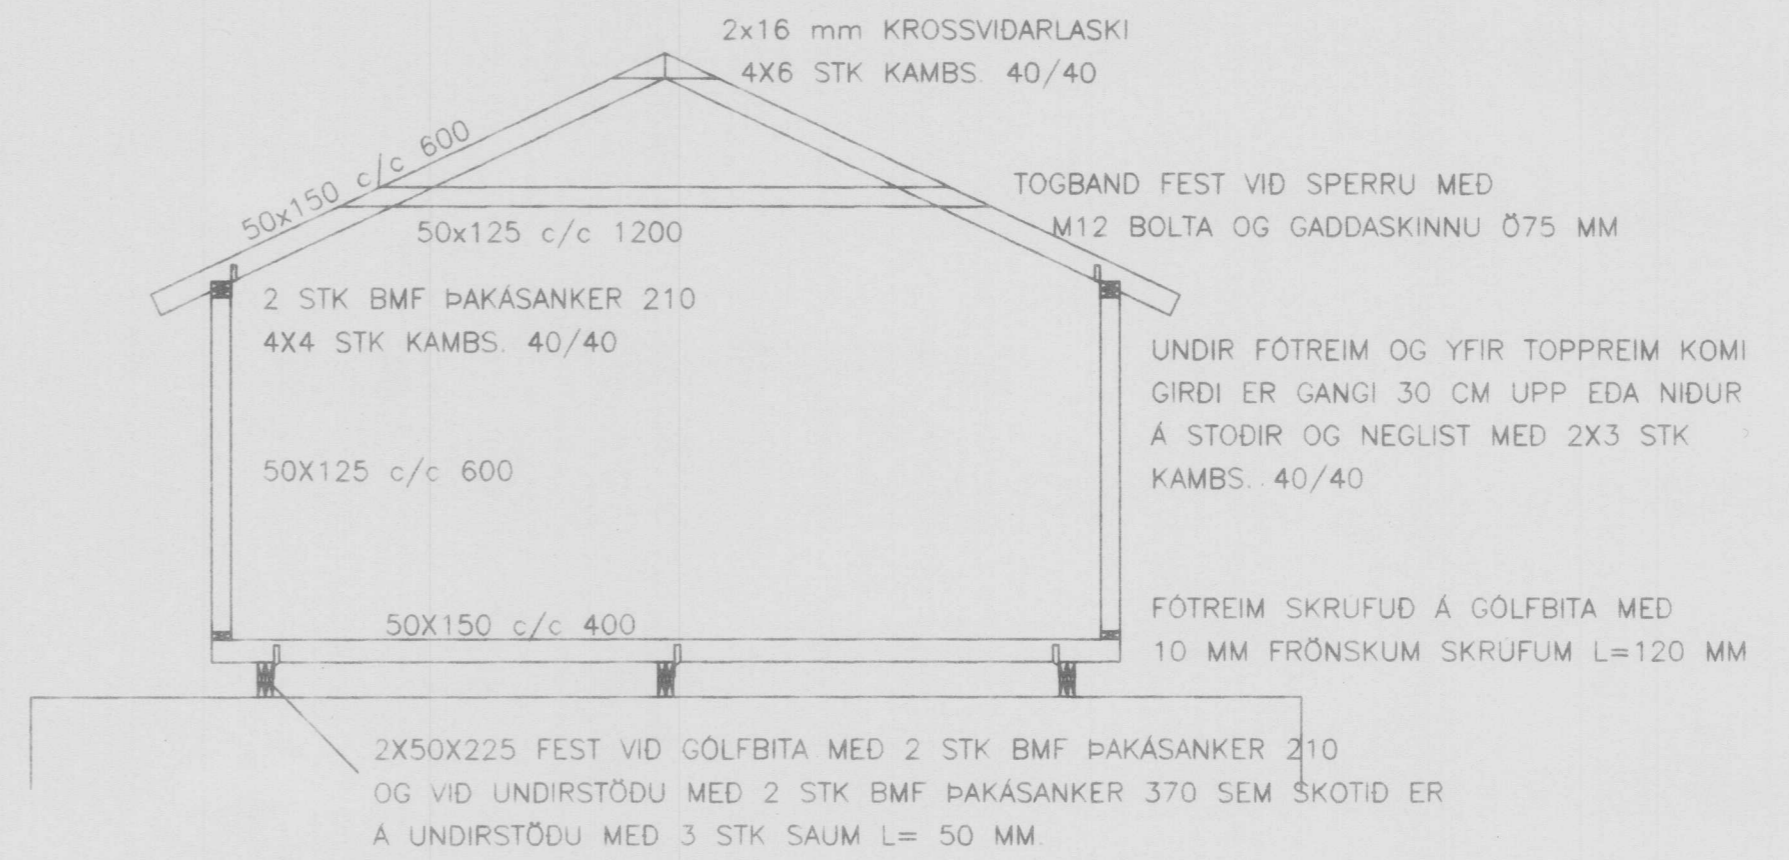

SNID Í UNDIRSTÖÐU  
1:10

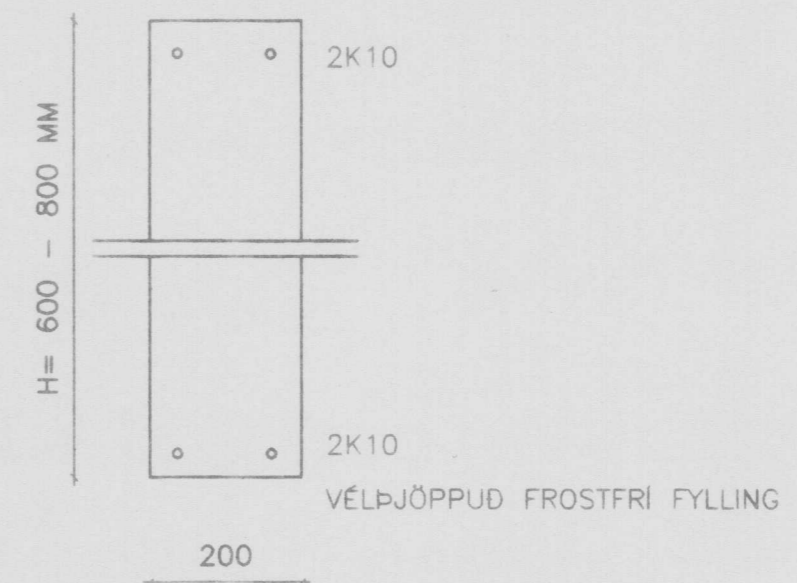

ÖLL ÖNEFND MAL ERU Í MM  
STEYPA SÉ S-250, SEMENT MINNST 300 KG/M3  
MILLI TIMBURS OG STEYPU SKAL SETJA TVÖ LÖG AF ASFALT PAPPA.  
ALLT TIMBUR SKAL GAGNVERJA  
HUS EINANGRIST SKV. REGLUGERD.

BYGGINGAFULLTRUI  
Samb. 24/95  
GRIMSNESHREPPS  
*Hinnu S. Einarsson*

*Hinnu S. Einarsson* 240464-5199

AUSTURBRÚNIR 32 GRIMSNESHREPPI	TÆKNIPJÓNUSTA SA HAFNARGATA 37 A 230 KEFLAVÍK S: 92-15105	
BURDARVIRKI	hannað SA	teikn SA
GRUNNMYND - SNID	yfirl SA	dags APRIL 95
<i>Hinnu S. Einarsson</i>	mkv 1:10 1:50	nr 58-2