



SAMPYKKT
 11 MARS 2010
Pjetur Gunnarsson
 Byggingafræðingur, Amessýslu og Flóahf.

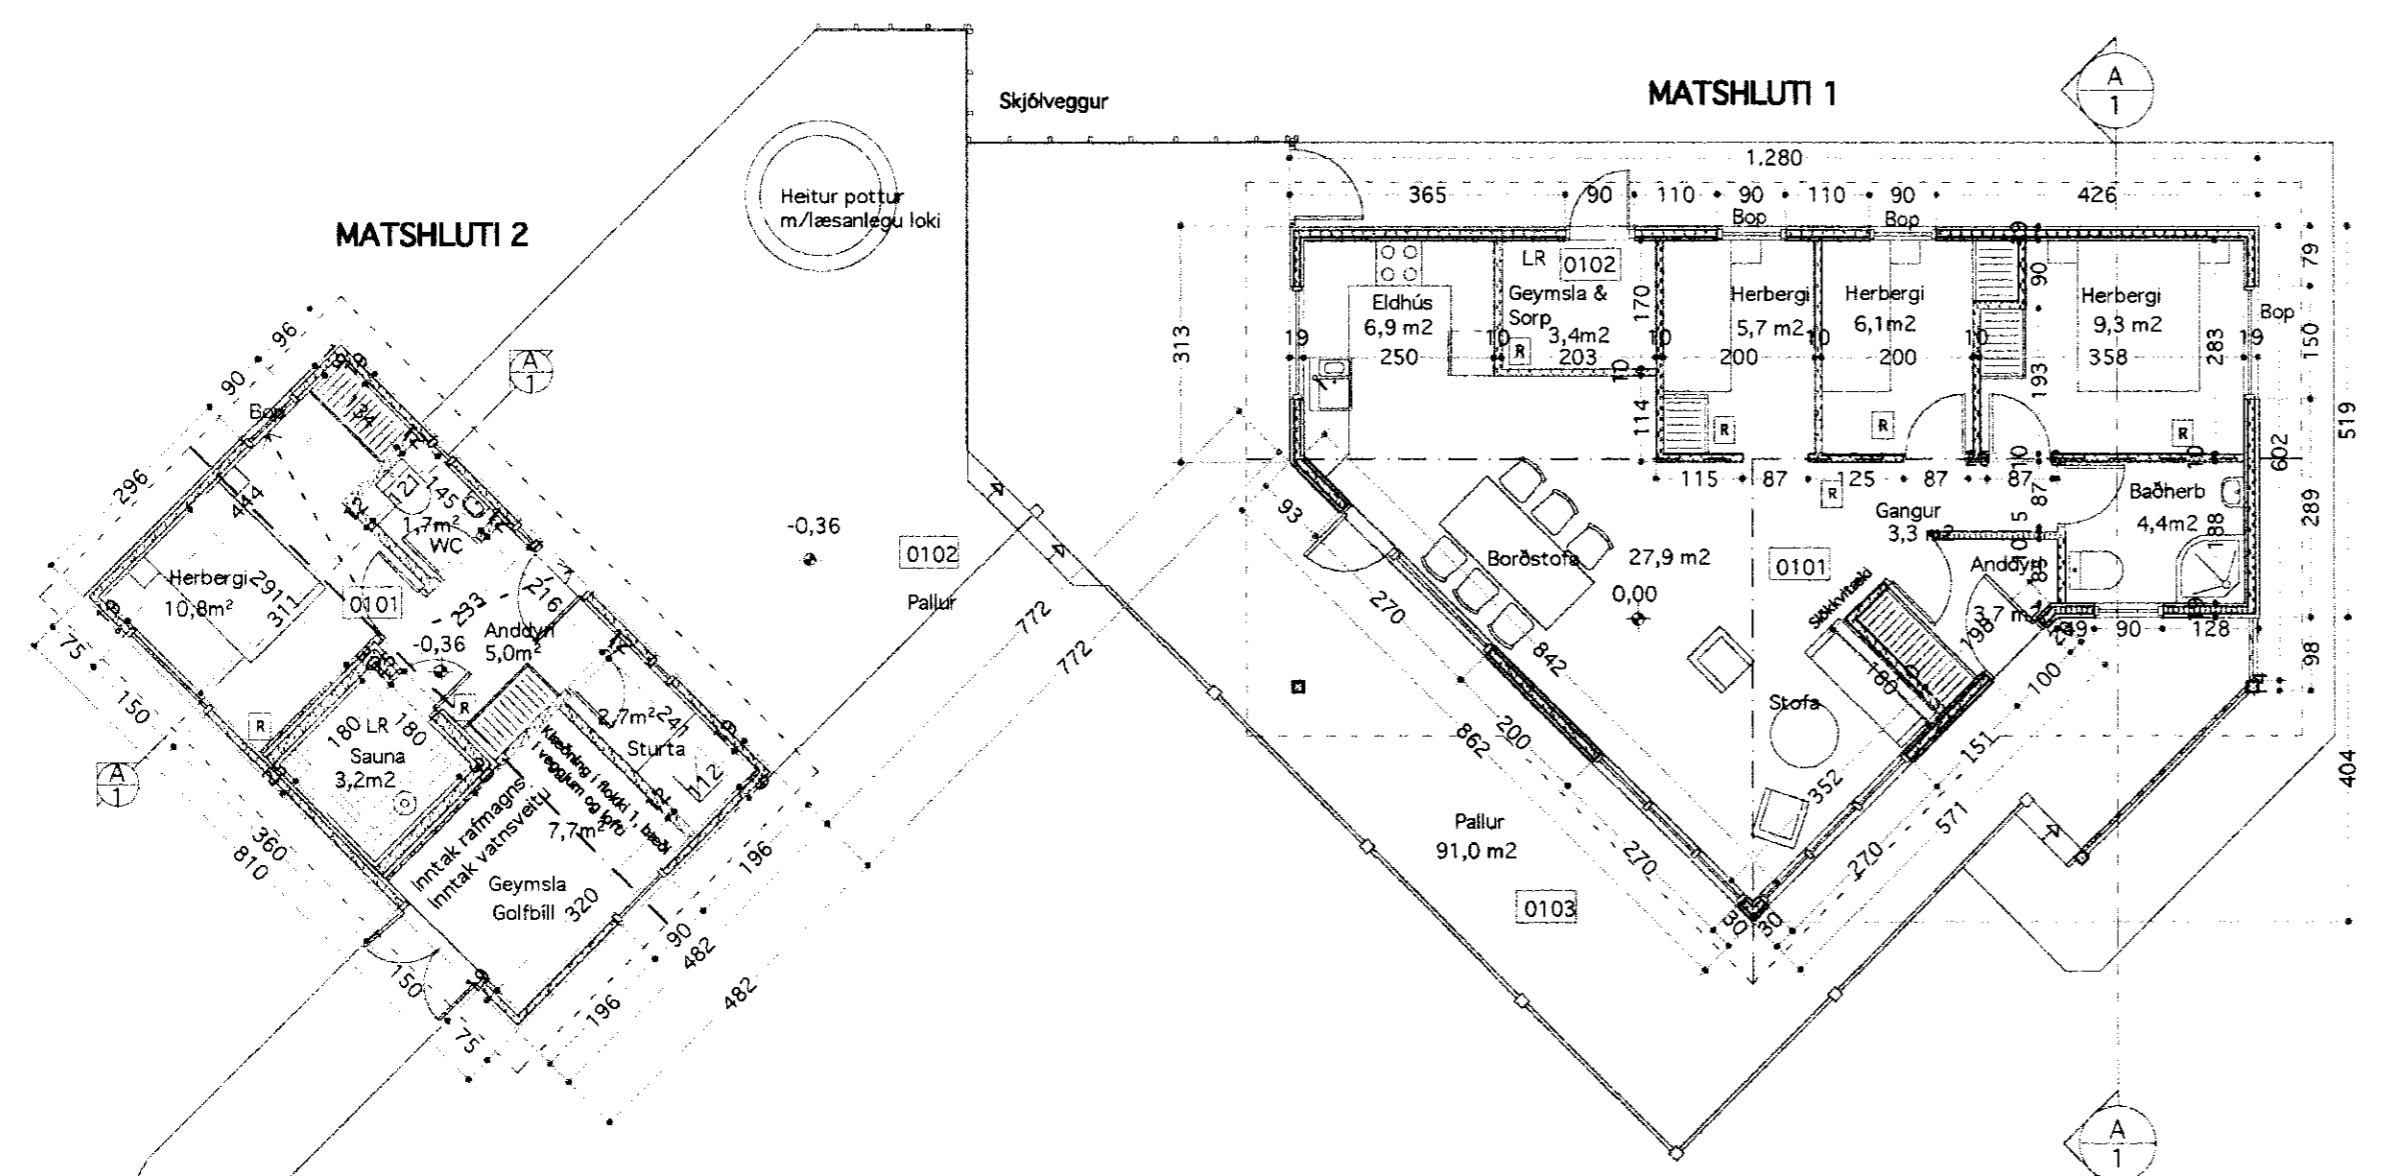

GRUNNMYND FRÍSTUNDAHÚSS
Mkv. 1 : 100

GRUNNMYND SUMARBÚSTAÐAR
Mkv. 1 : 100

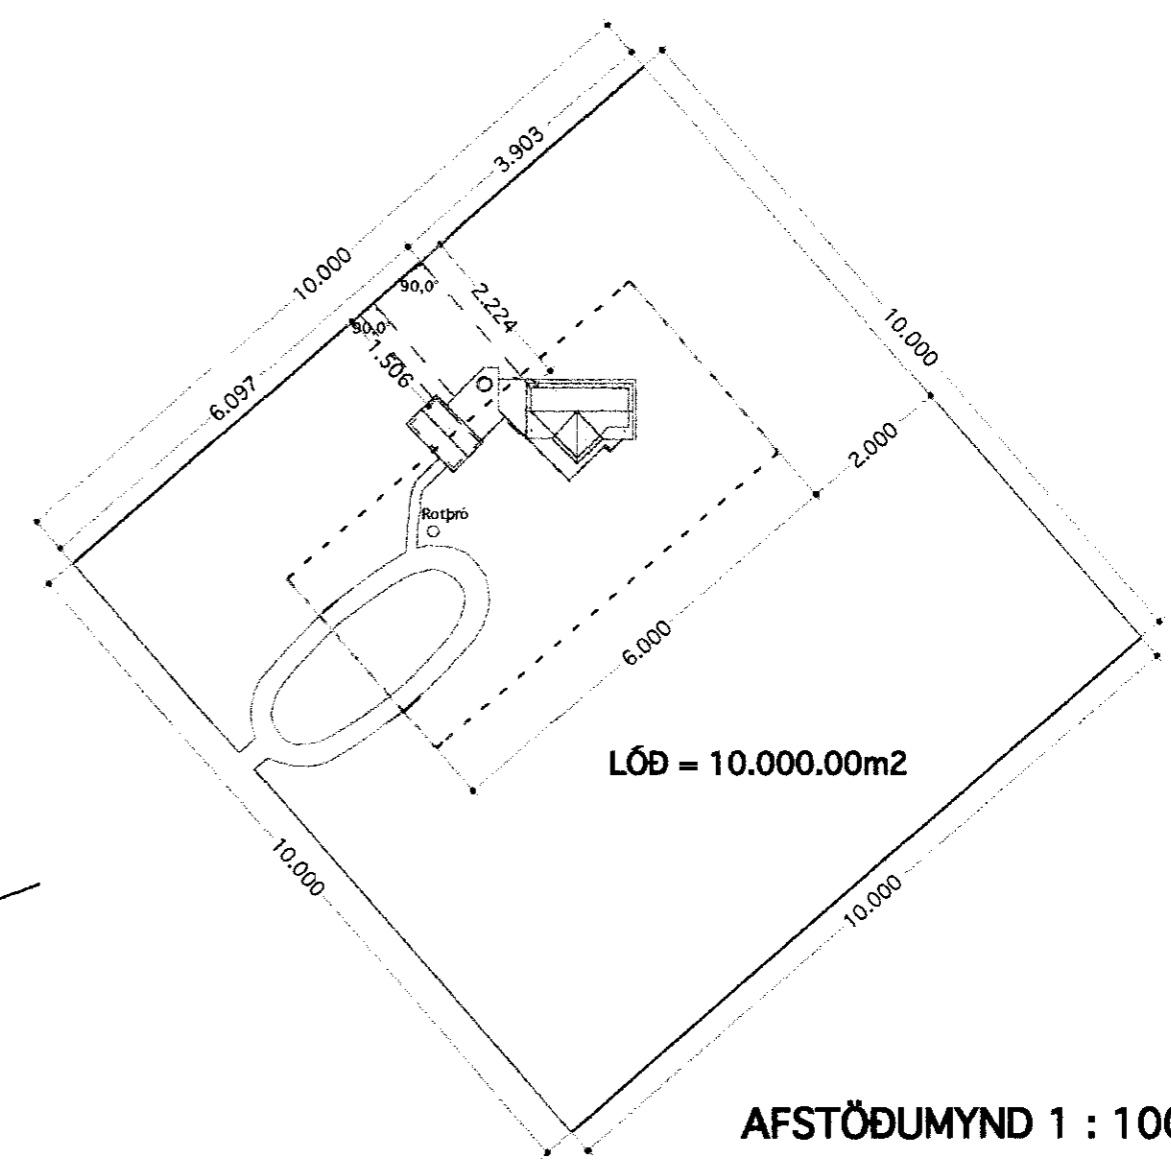

AFSTÖÐUMYND 1 : 1000

Sumarbústaður - 05.10.2001
 Matshluti 1
 Flatarmál bústaðar : 80,6m²
 Pallar : 91,0 m²
 Rúmmál : 264,7m³
 Lóð : 10.000.00 m²
 Húsið er byggt úr timbri
 Þakið klætt með grænu stölluðu jámi
 Undirstöður steypar

Frístundahús - 01.07.2005 = sept. '09
 Matshluti 2
 Flatarmál frístundahúss : 39,7 m²
 Pallar við frístundahús : 43,6 m²
 Rúmmál : 107.0 m³
 Frístundahúsið er byggt eins og sumarbústaðurinn,
 úr timbri - þakið klætt með grænu stölluðu jámi.
 Undirstöður steypar.
 Heitur pottur skal vera með læsanlegu loki.

Breyting 21.09.2009
 Tengibygging hverfur

VINNUSTOFA
KÓPAVOGI



VESTURVÖR 9
vífillark@simnet.is

VÍFILL MAGNÚSSON ARK. 171238-4639 HALLA HANNESDÓTTIR TT. 220851-7889

HEITI	BREIÐÁS 74, KÍDJABERGI	DAGS.	01.07.'05	01.01
EIGN	Pétur Haraldsson & Guðrún Halldórsdóttir	TEIKN.	HH	
TEIKN	Grunnmynd Sumarbústaðar & Frístundahús- Afstmynd	SAMP.		
Mkv.	1 : 100 1 : 1000	BREYTT.	21.09.'09	