




SAMPYKKT
 11 MARS 2010
Pjetur Gunnarsson
 Byggingafróunir uppsýr, Ámessýslu og Flóahfr.

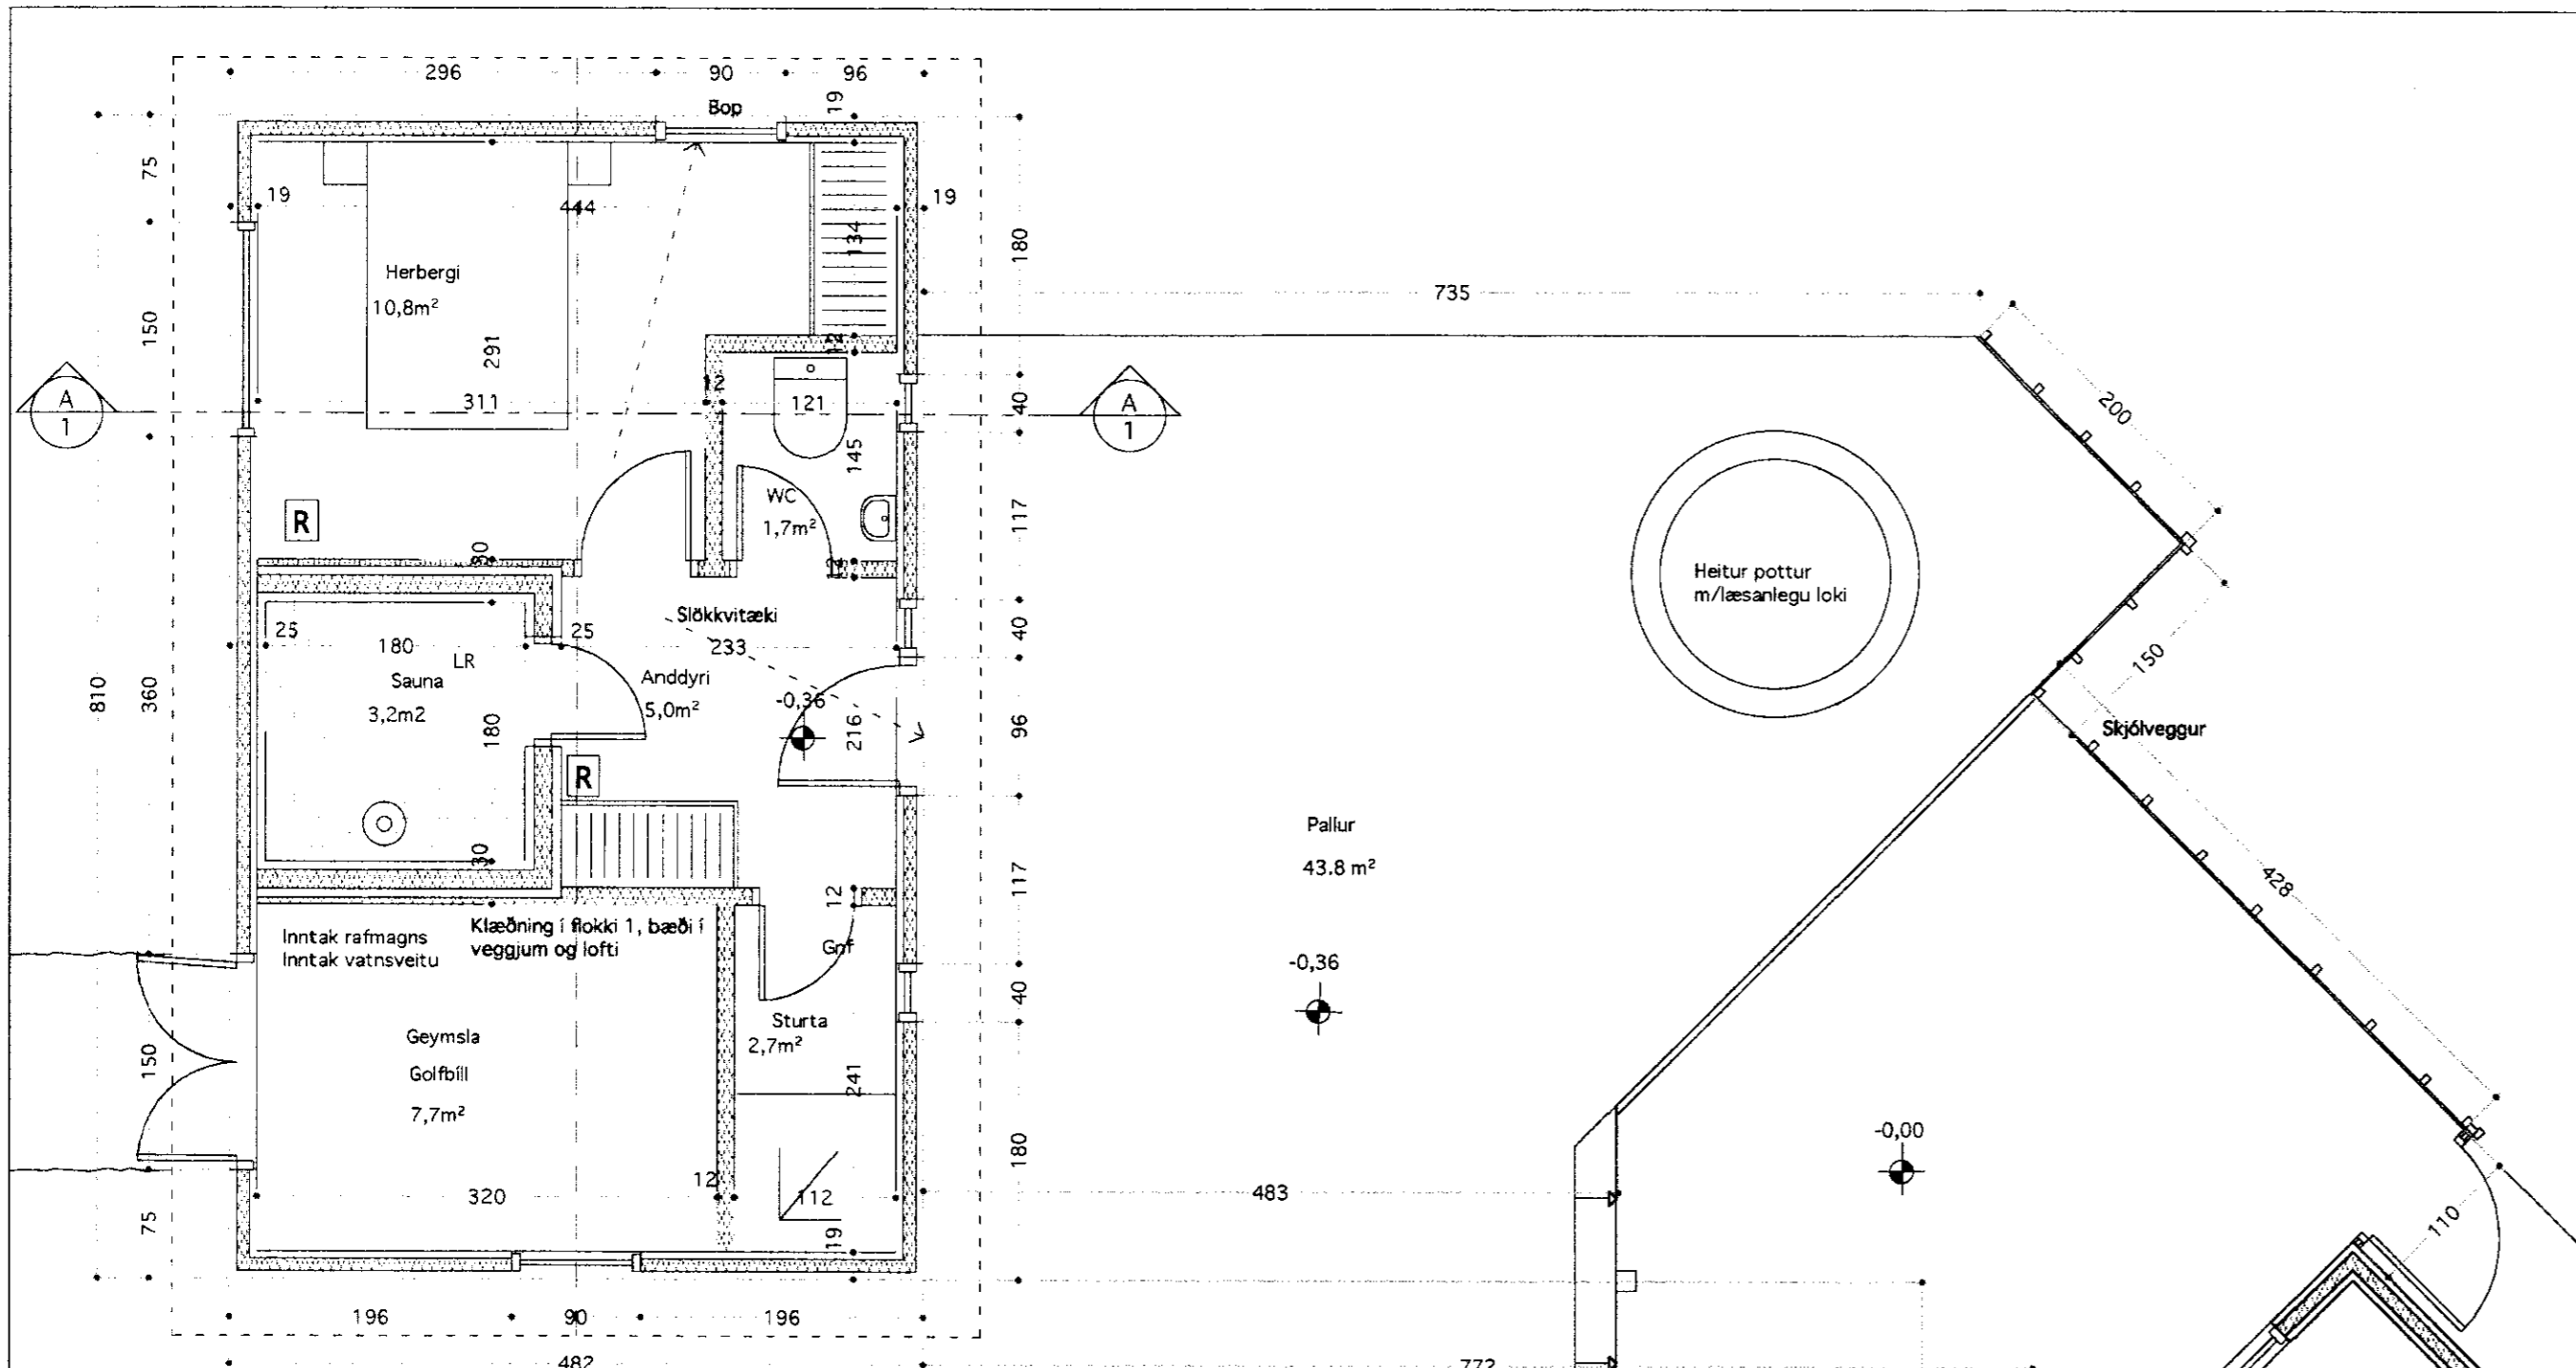


GRUNNMYND FRÍSTUNÐARHÚSS
 Mkv. 1 : 50

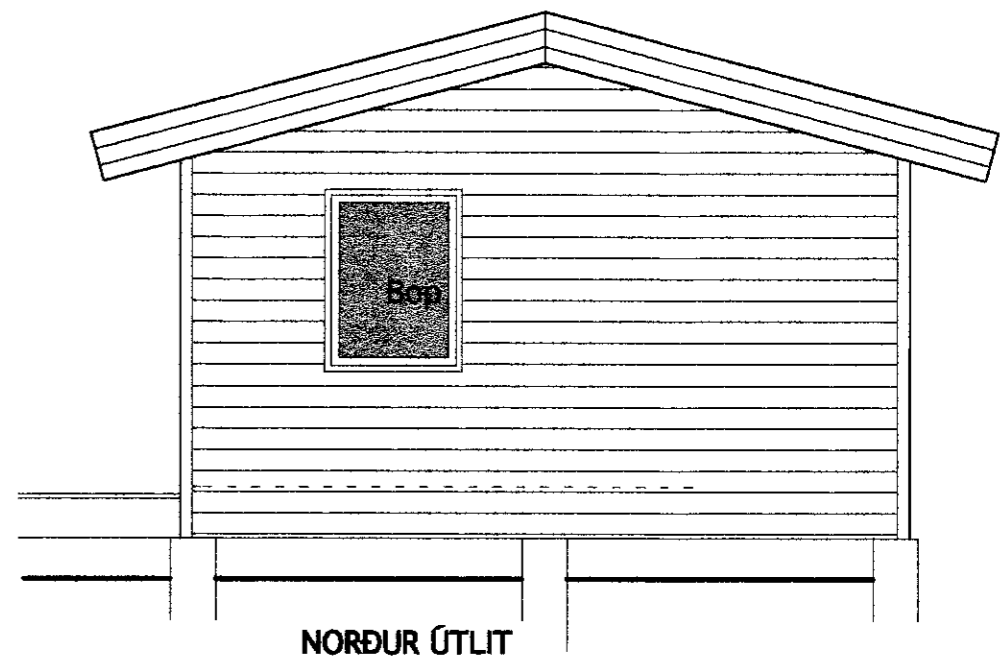


NORÐUR ÚTLIT

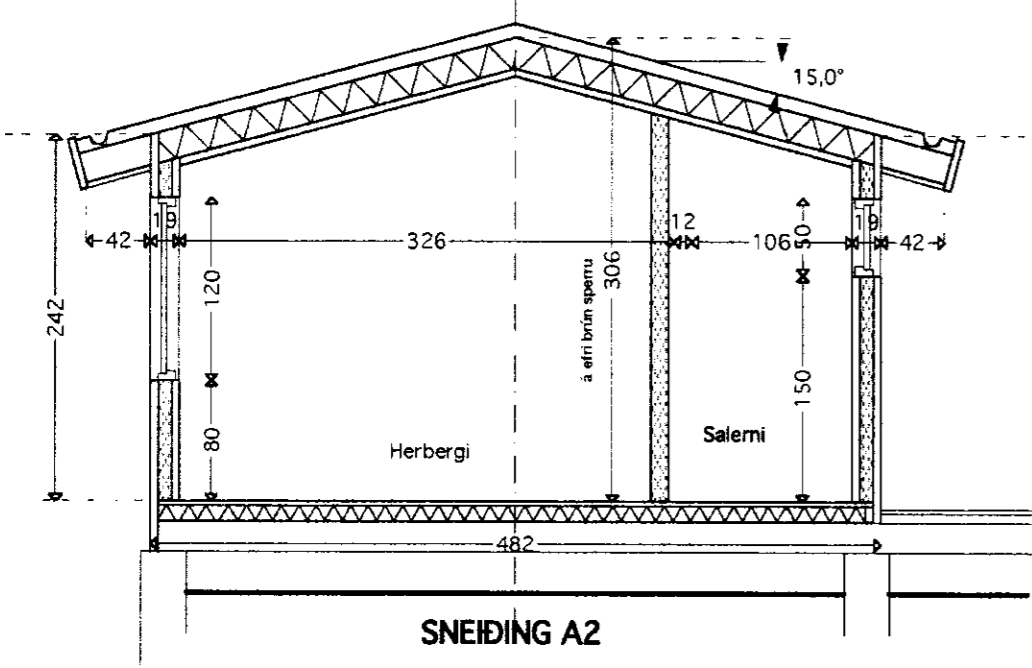


SNEIÐING A2

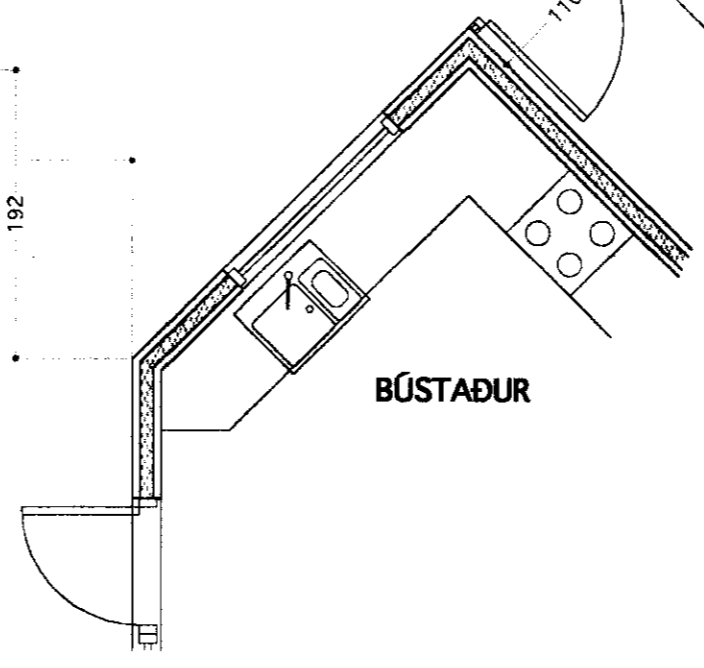


BÚSTAÐUR

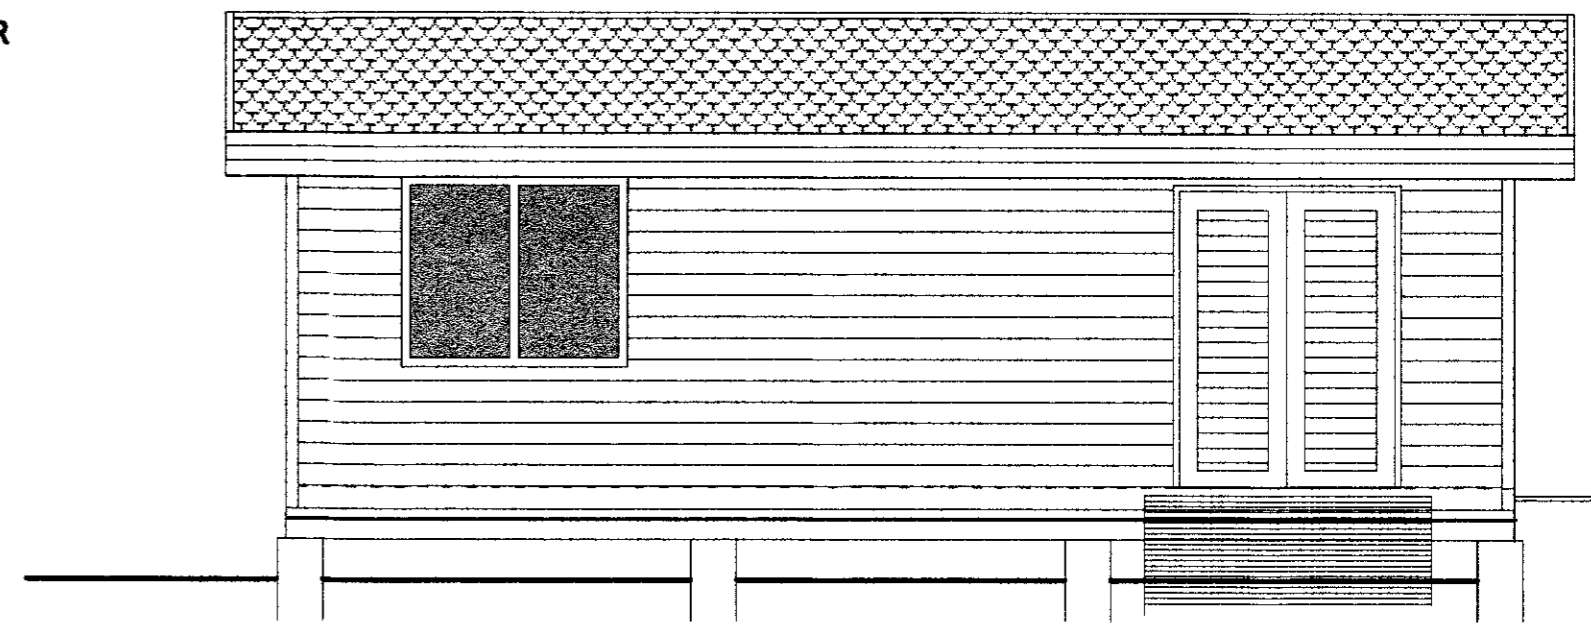


VESTUR ÚTLIT

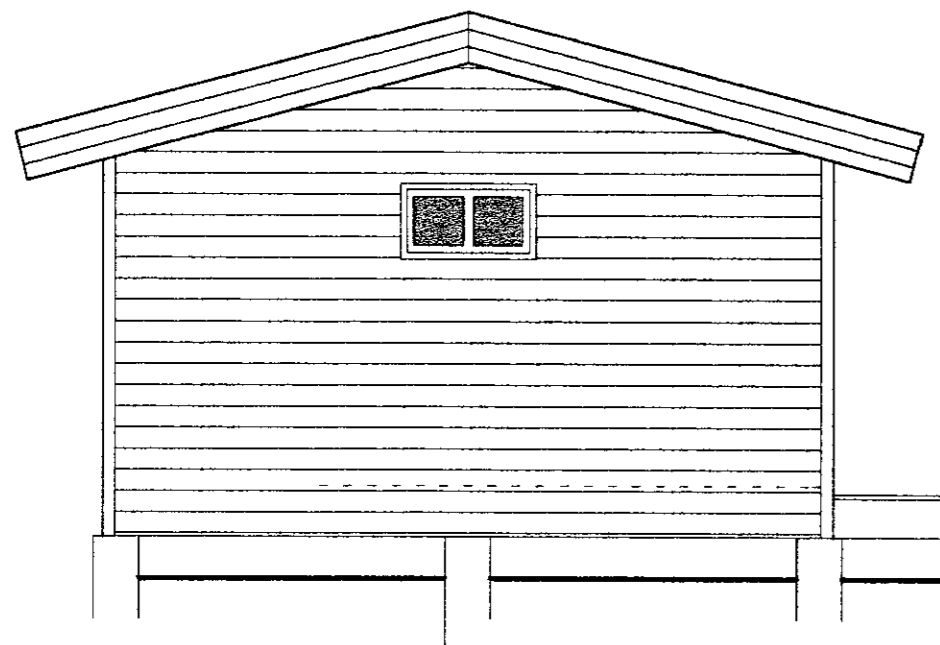

SUÐUR ÚTLIT

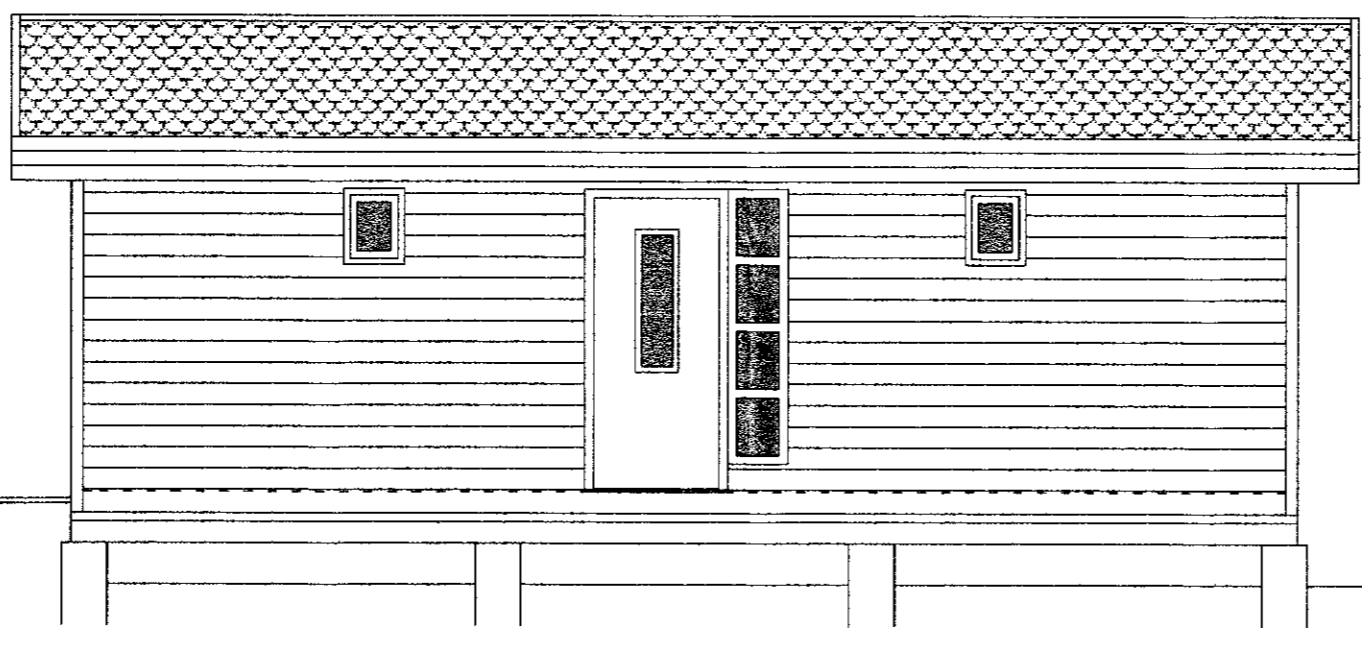

AUSTUR ÚTLIT

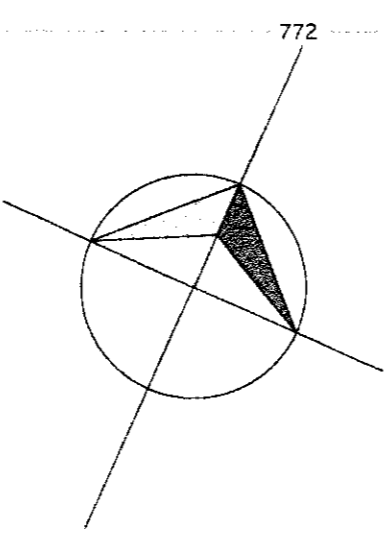

VINNUSTOFA
 KÓPAVOGI



VESTURVÖR 9
 SÍMI (354) 554 0115
 FAX (354) 564 1151

VÍFILL MAGNÚSSON ARK. 171238-4639 HALLA HANNESDÓTTIR TT. 220851 7889

HEITI BREIÐÁS 74, KIÐJABERGI
EIGN Pétur Haraldsson & Guðrún Halldórsdóttir
TEIKN. Frístundahús - Grunnmynd - Útlit - Snið
MKV. 1 : 50,

DAGS. 01.07.'05
 TEIKN. HH
 SAMP.
 BREYTT. 21.09.'09

01.02