




Samþykkt
 27 MARS 2007
Helena Jónsdóttir
 Byggingarfulltrúi uppsveita Amessýslu

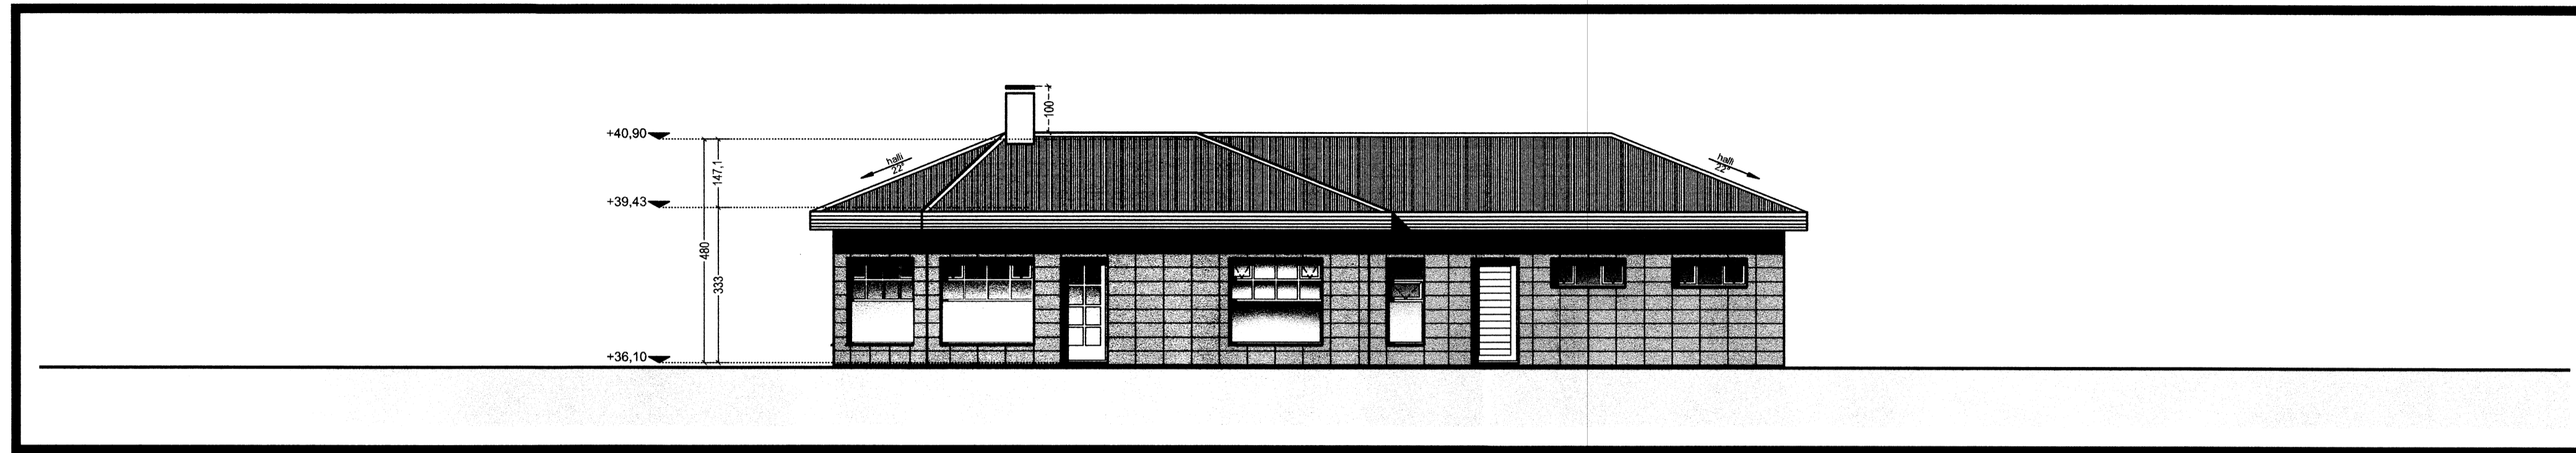

Útlit suður 1:100.

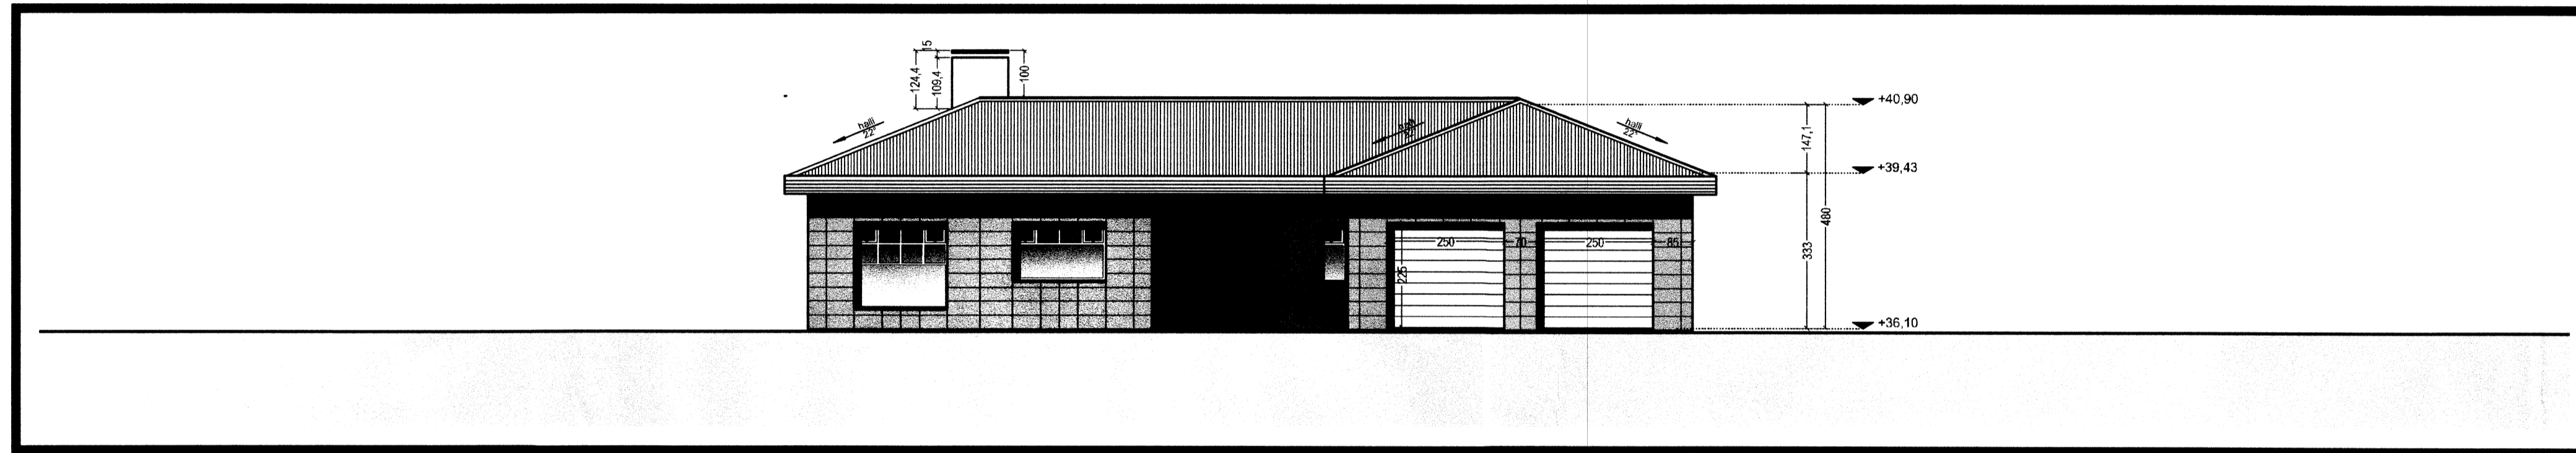

Útlit austur 1:100.

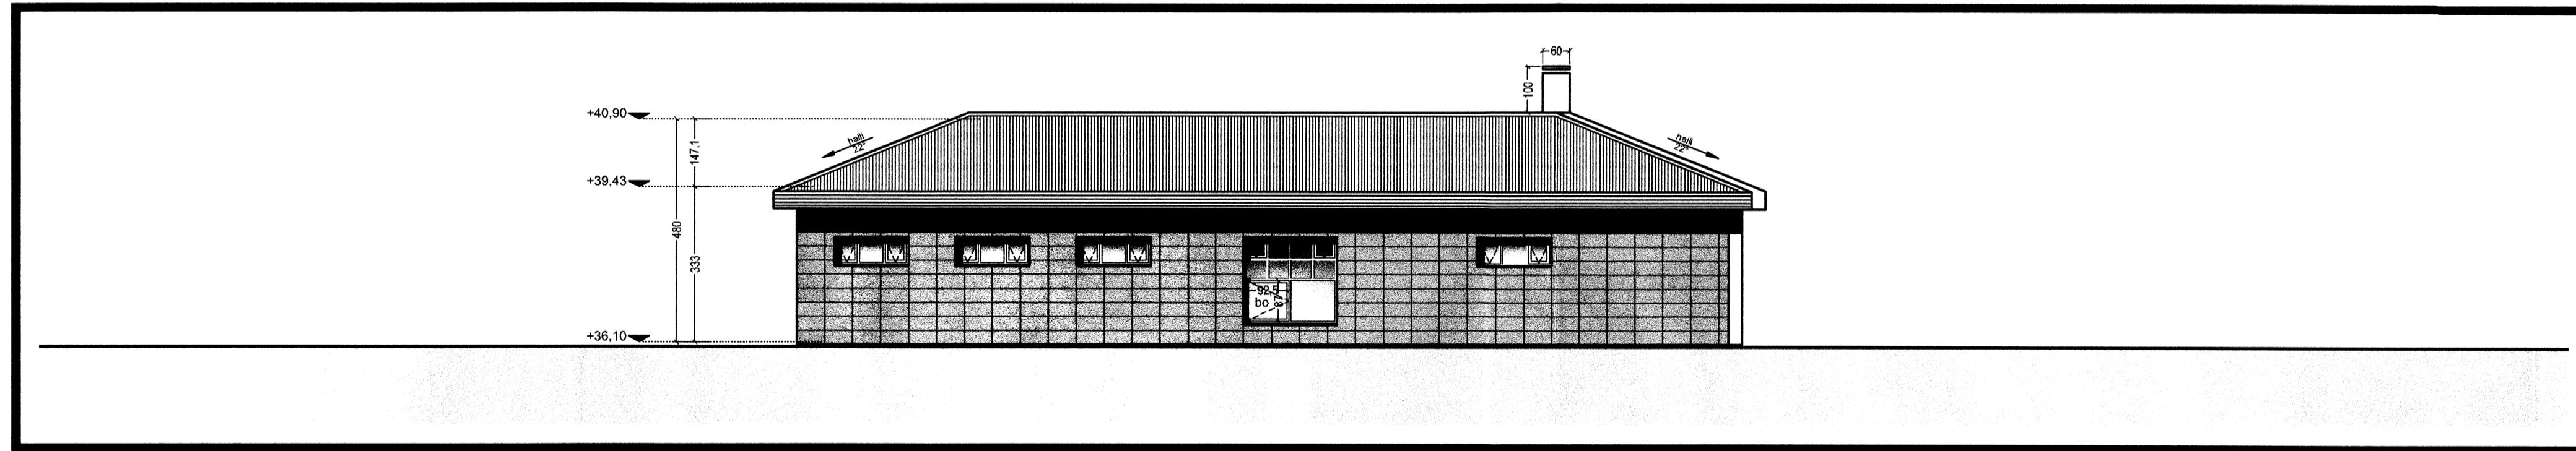

Útlit norður 1:100



Útlit vestur 1:100.



TAKN

- GN = Gólfdrúfjal
- PN = Þröskubúfall
- LR = Loftfresting
- VLR = Vélknúin loftfresting
- PK = Póstkassar
- NL = Neyðarfjós
- BO = Björgunangangur
- R = Reykstýngjan
- HSL = Handtökóttitaki
- UT = Merktur útgangur
- leo = Fellið tigi við björgunangangur
- ☉ = Brunnalanga
- = Stigvæðsla
- = Stigvæðsla út
- = Stjómstöð brunavörðunarkerfis
- = Inntak
- ⊠ = Bláaæði fyrir fátæða
- EI60 = Veggir og hæðaski
- EI90
- A-EI60
- A-EI120
- REI60
- REI120
- A-REI1120
- E-CS30 = Hurð
- EH-CS30
- EH-CS60
- E30 = Gluggar

BREYTING

Breyting	Dagsetning	Teiknað	Yfirfarð
1	10.03.2007	JAT	JAT

Breytingar vegna athugasemda.

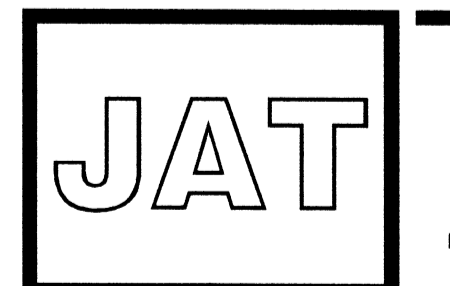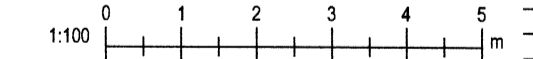

Jeannot A. TSIRENGE
 . Arkitekt.
 S.8962798 Jeannot@hve.is
 Kl. 2111088-2489
 Fellsmyli 15 - 2.hæð-h, 108 Reykjavík, Ísland
 S. 5862808

HÖNNUN
ÁSBORGIR 1

Selfossi

Útlit *Jeannot*

Verknúmer:	06001EH	Verkefnastjórn:	JAT
Hönnun:	JAT	Teiknað:	JAT
Yfirfarð:	JAT	Samþykkt:	Jeannot A. TSIRENGE Kl. 2111088-2489
Mælikvarði:	1:100	Dagsetning:	10.01.2007
Skrá:	06001EH-A201.dwg	Bláð:	A201