


SAMPYKKT

21 OKT, 2009

Robert Karlsson
Byggingafræðingur, Amessýslu og Floah.

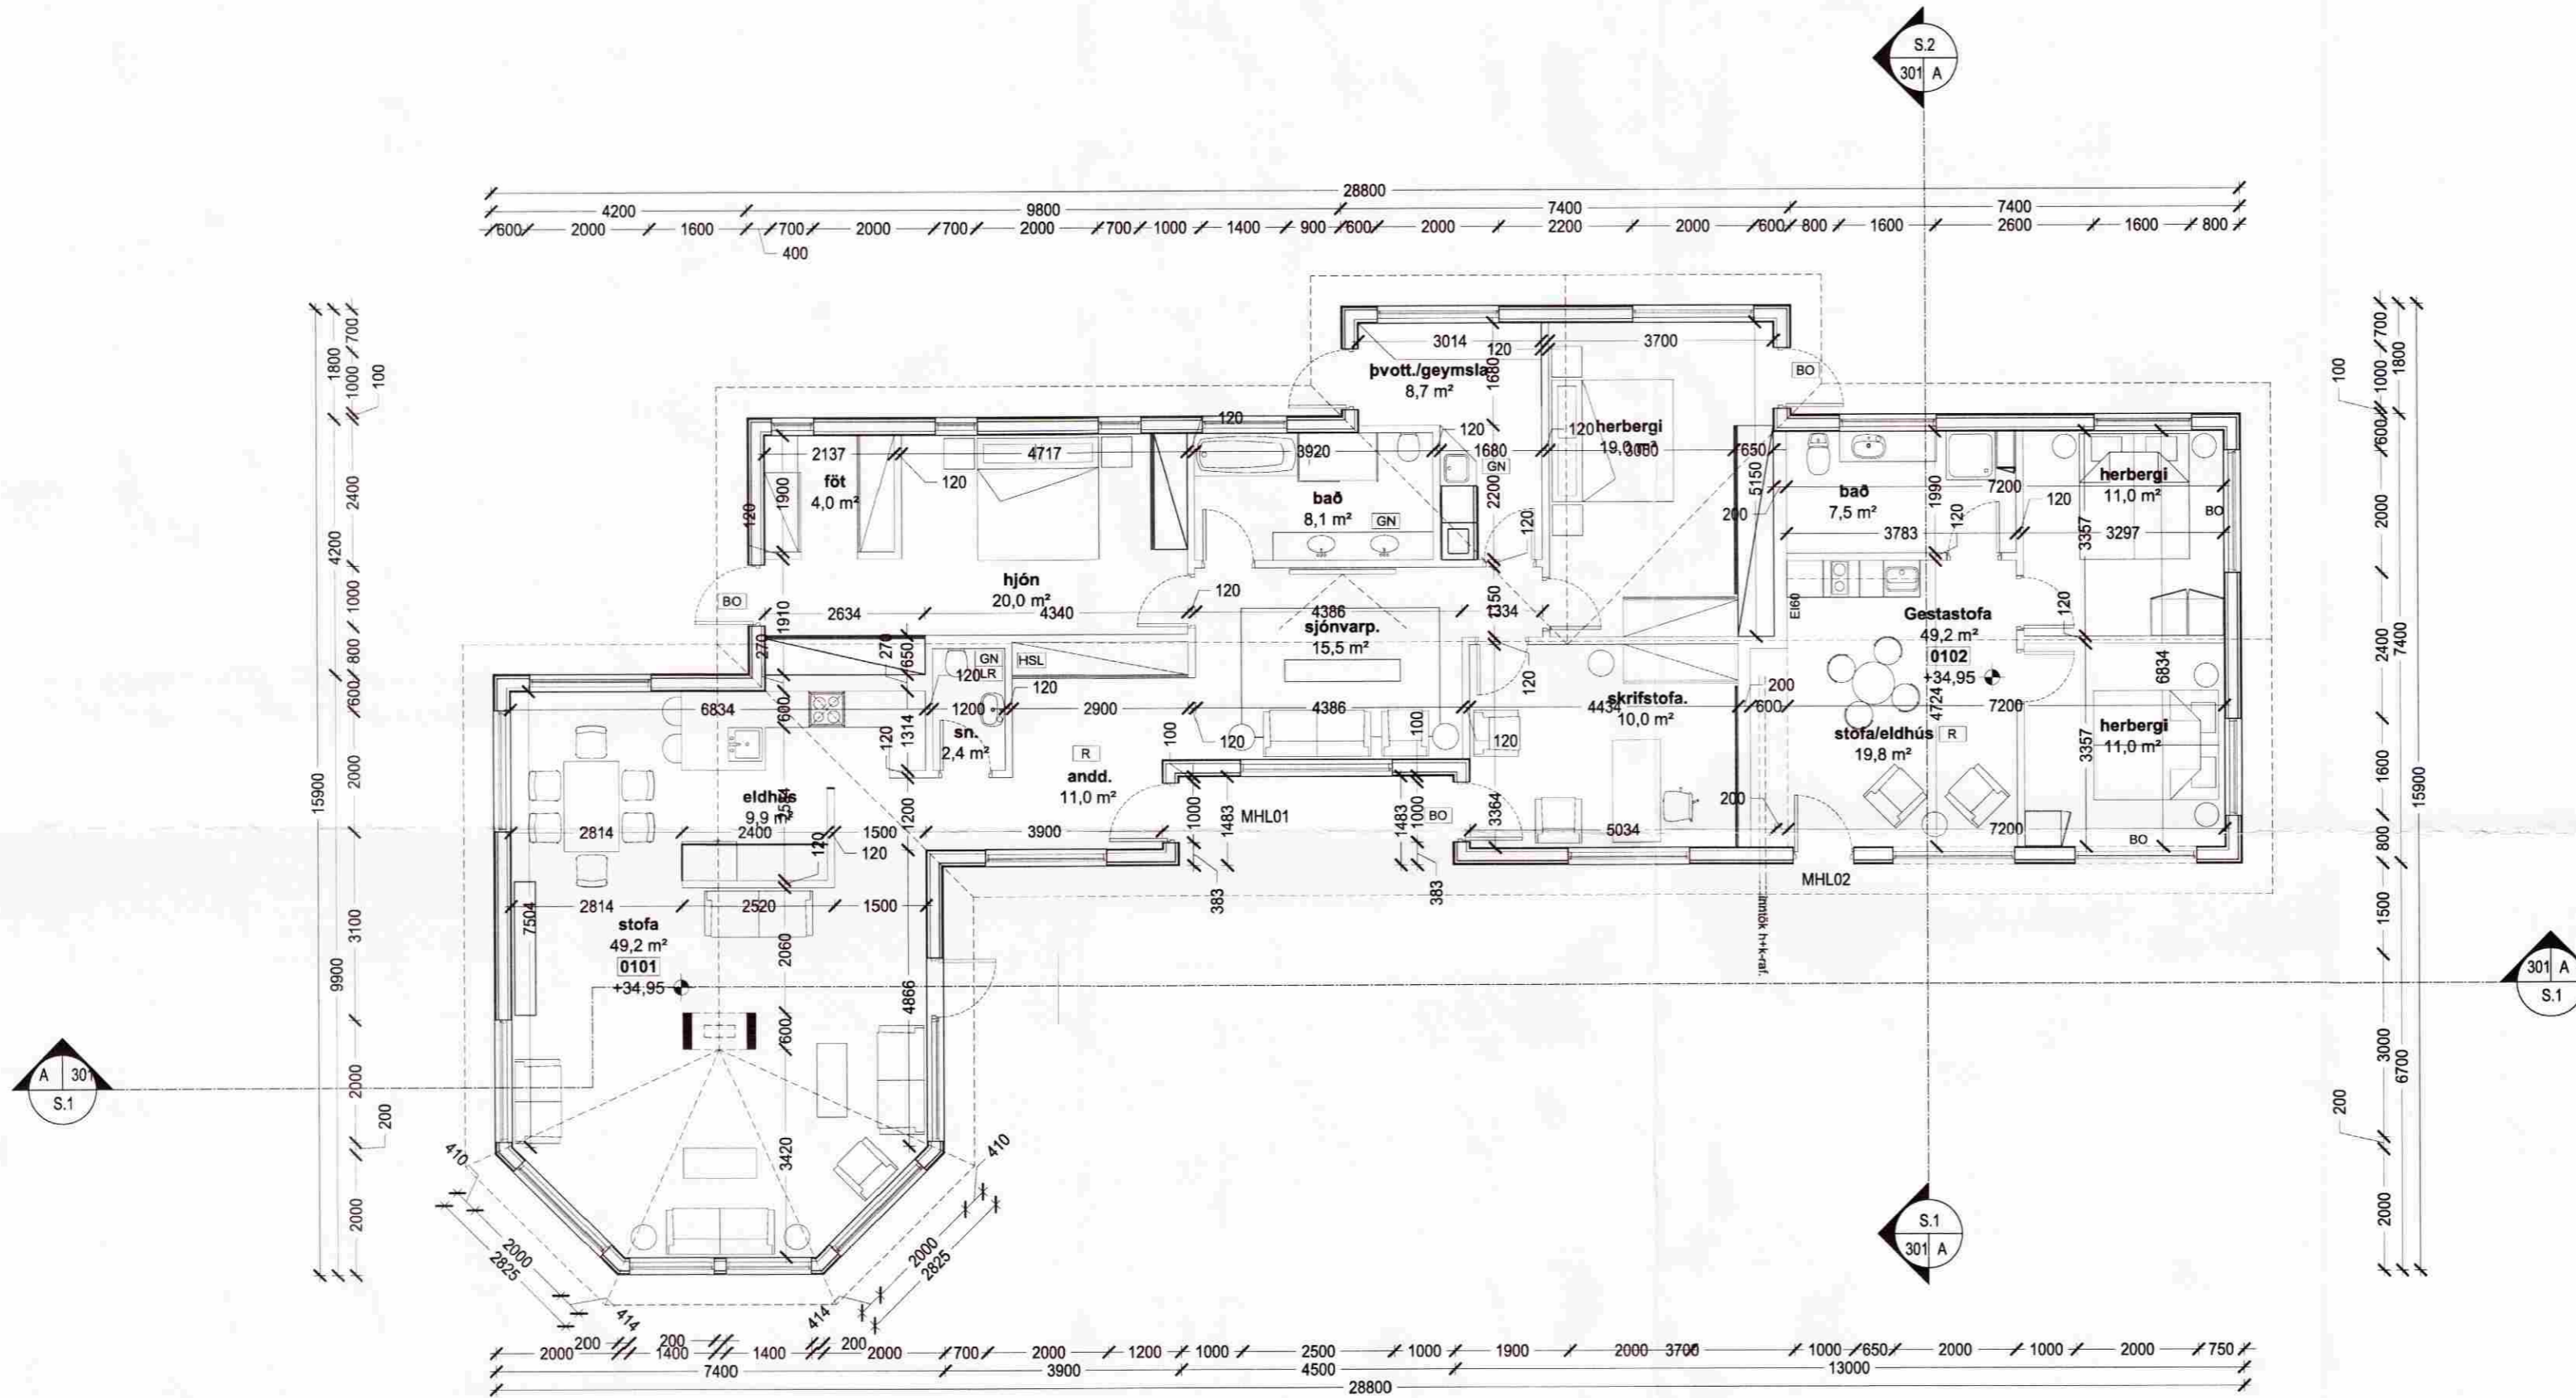

Grunnmynd 1:100

BREYTING SEPT. 2009

BÍLGEYMSLA FELLUR ÚT,
RÝMI GERT AD ÍBÚÐ MHL02.

ENGAR STÆRÐABREYTINGAR
ERU GERÐAR Á HÚSINU

BÍLGEYMSLUDYR TEKNAR ÚT
GLUGGAR KOMA Í STAÐINN.

TEIKNAD AF JEANNOT A. TSIRENGE - ARKITEKT
BREYTINGAR UNNAR AF ARKO TEIKNISTOFU

VERKEFNI: Ásborgir 15, Grímsnesi

Teikn. abj, jrj

Teikni.nr

Dags. sep '09

101/2

Grunnmynd 1:100

e-mail:

robert@arkoteiknistofa.is

ARKO TEIKNISTOFA LANGHOLTSVEGI 109 104 RVK. Sími 588-2500 GSM 894-6565 FAX 588-2501
JÓN RÓBERT KARLSSON - KT. 020141-3449 *sept 09 fyrir Robert Karlsson*

Br.