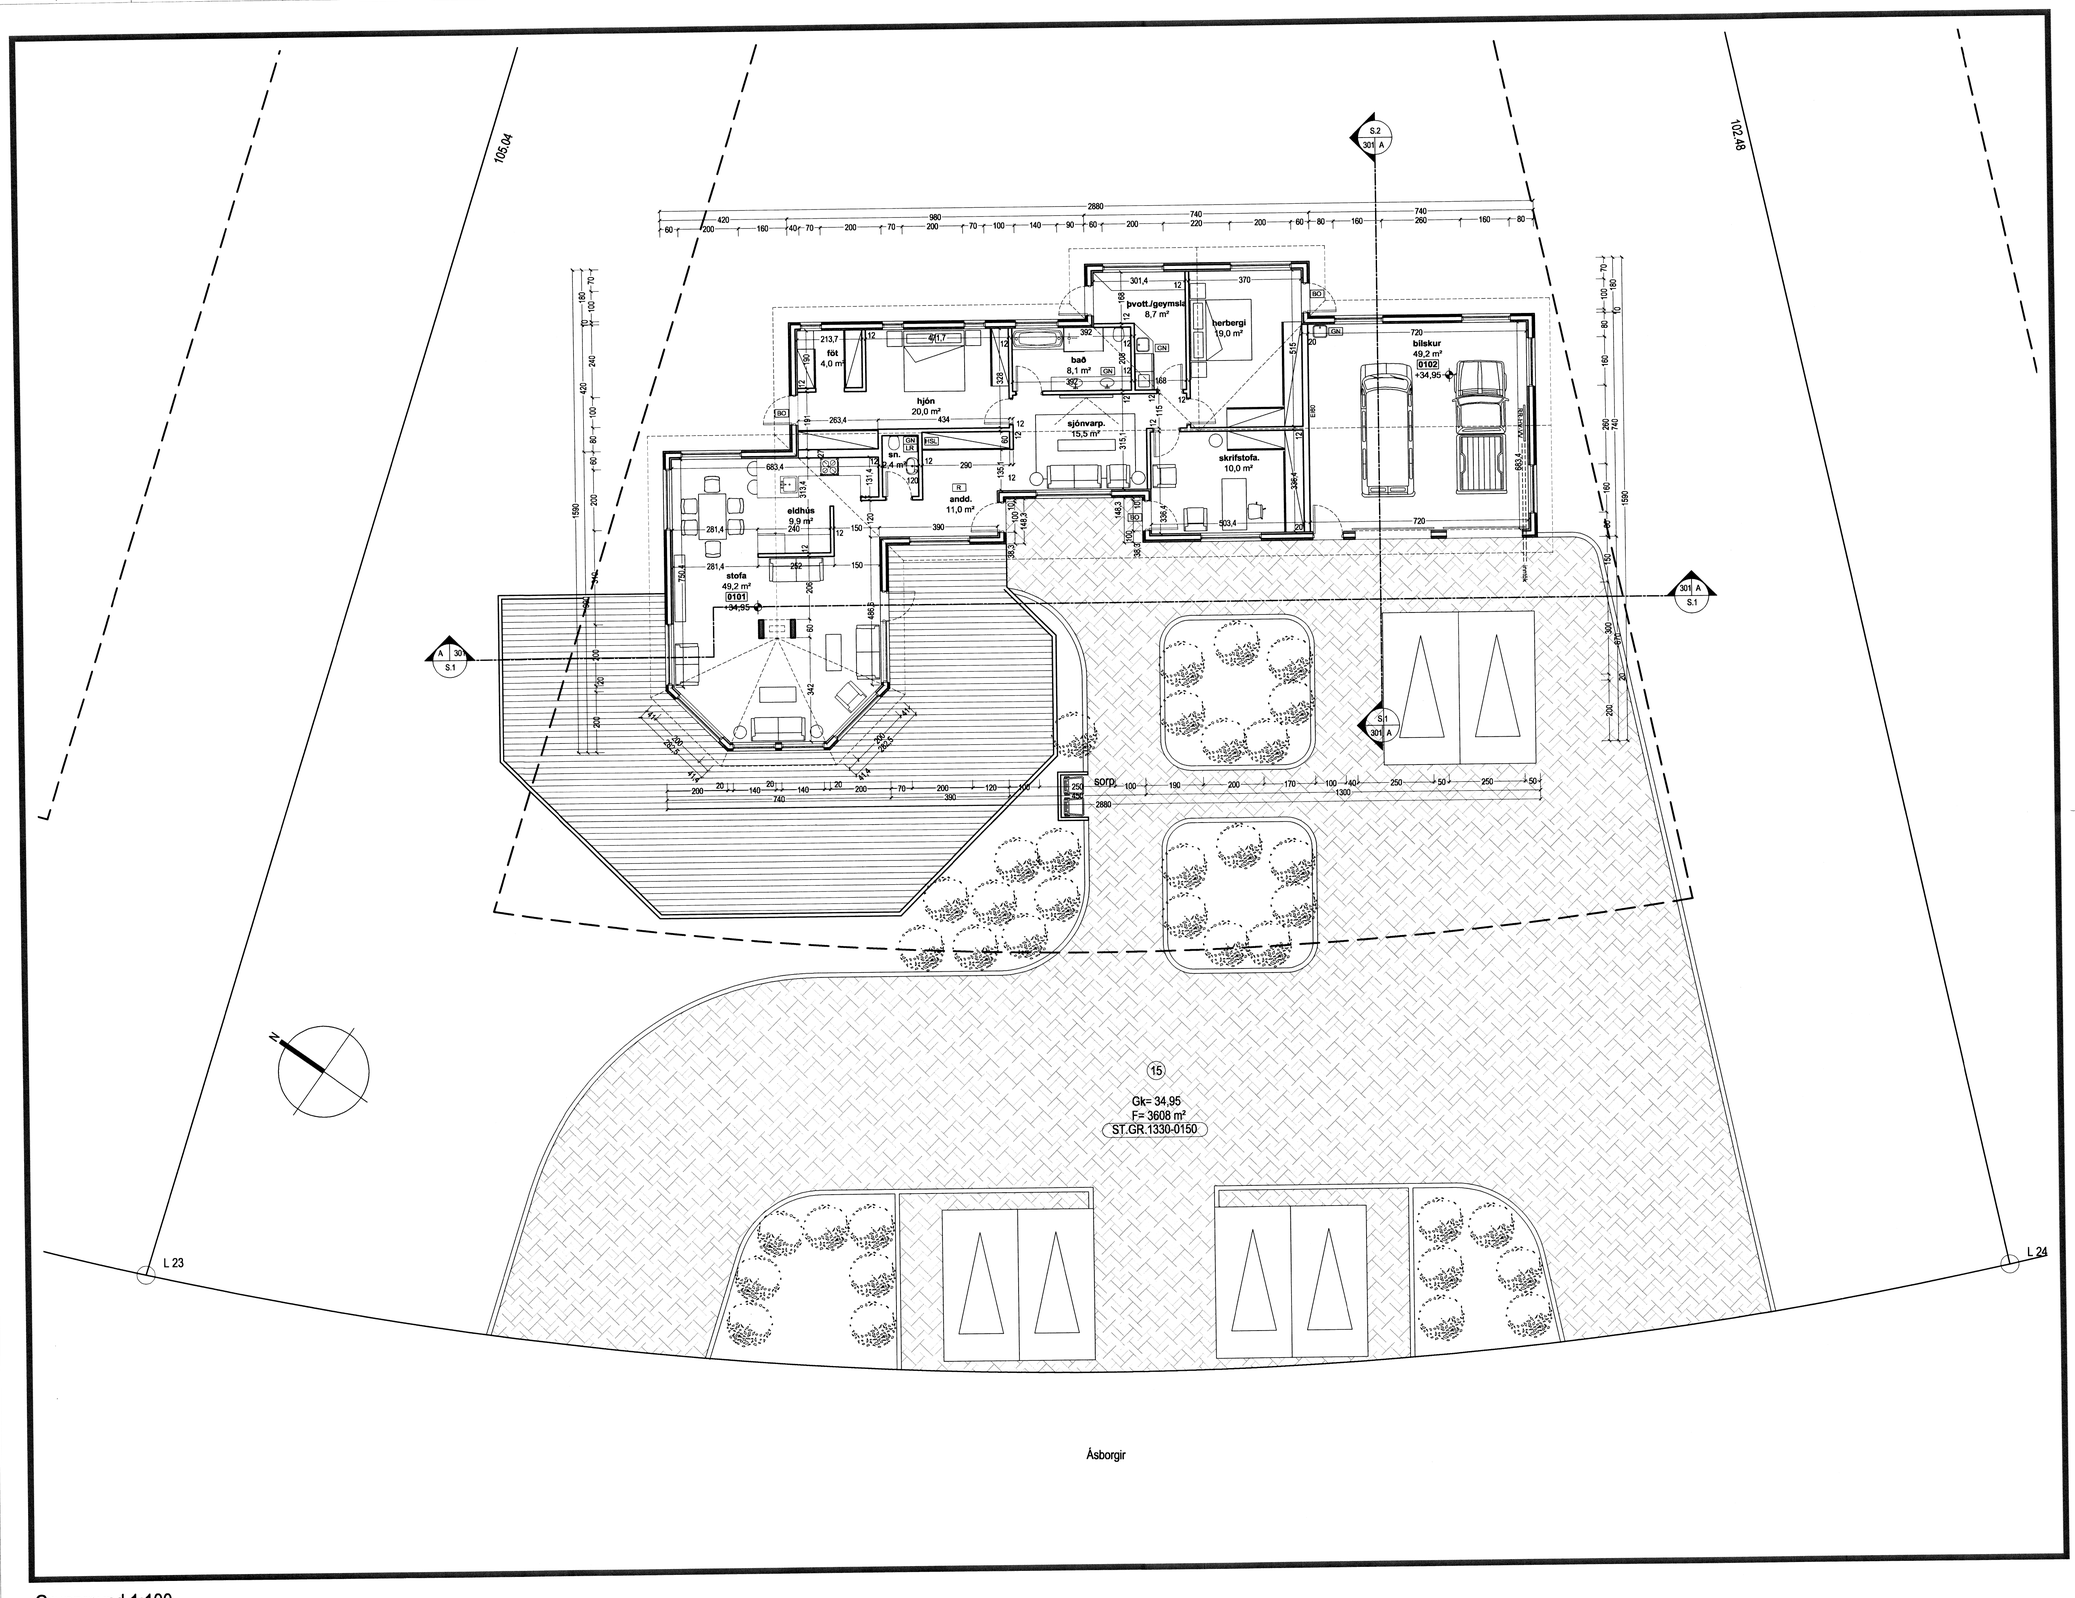

Grunnmynd 1:100

Samþykkt
27 MARS 2007
Byggingarfulltrúi uppsveita Árnessýslu

TÁKN

GN	= Gólfniðurfall
ÞN	= Þakniðurfall
LR	= Loftræsting
VLR	= Véltúnún loftræsting
PK	= Póstkassar
NL	= Neyðarljós
BO	= Bjögunarop
R	= Reykskynjari
HSL	= Handslökkvitæki
ÚT	= Merktur útgangur
BO	= Fellistigi við bjögunarop
	= Brunaslanga
	= Stigleiðsla
	= Stigleiðsla út
	= Stjórnstöð brunaviðvörunarkerfis
	= Inntak
	= Bílastæði fyrir fatlaða

EI60 = Veggir og hæðaskil
EI90
A-EI60
A-EI120
REI60
REI120
A-REIM120

E-CS30 = Hurðir
EI-CS30
EI-CS60

E30 = Gluggar

BREYTING

Breyting	Dagsetning	Teiknað	Yfirfarið
1	DD.MM.YY	XXX	XXX
X			

1:100 0 1 2 3 4 5 m

JAT
.Jeannot A. TSIRENGE.
. Arkitekt.
S.6957798 . Jeannot@inve.is
Kt. 211068-2489 .
Feilsmuli 15 - 2.hæð-h . 108 Reykjavík . Ísland
S. 5862808.

HÖNNUN

ÁSBORGIR 15

Selfossi

Grunnmynd

Verknúmer:	06002EH	**Verkefnastjóri:**	JAT
Hönnun:	JAT	**Teiknað:**	JAT
Yfirfarið:	JAT	**Samþykkt:**	Jeannot A. TSIRENGE Kt. 211068-2489
Mælikvarði:	1:100	**Dagsetning:**	10.01.2007
Skrá:	06002EH A102.dwg	**Blað:**	A102

Prnt: 27.2.2007 01:18:02
Save: 27.2.2007 01:15:03