


MÓTTAKIÐ
10. JÚLÍ 2011
Byggingafræðingur Arneseyri og Flóabir.

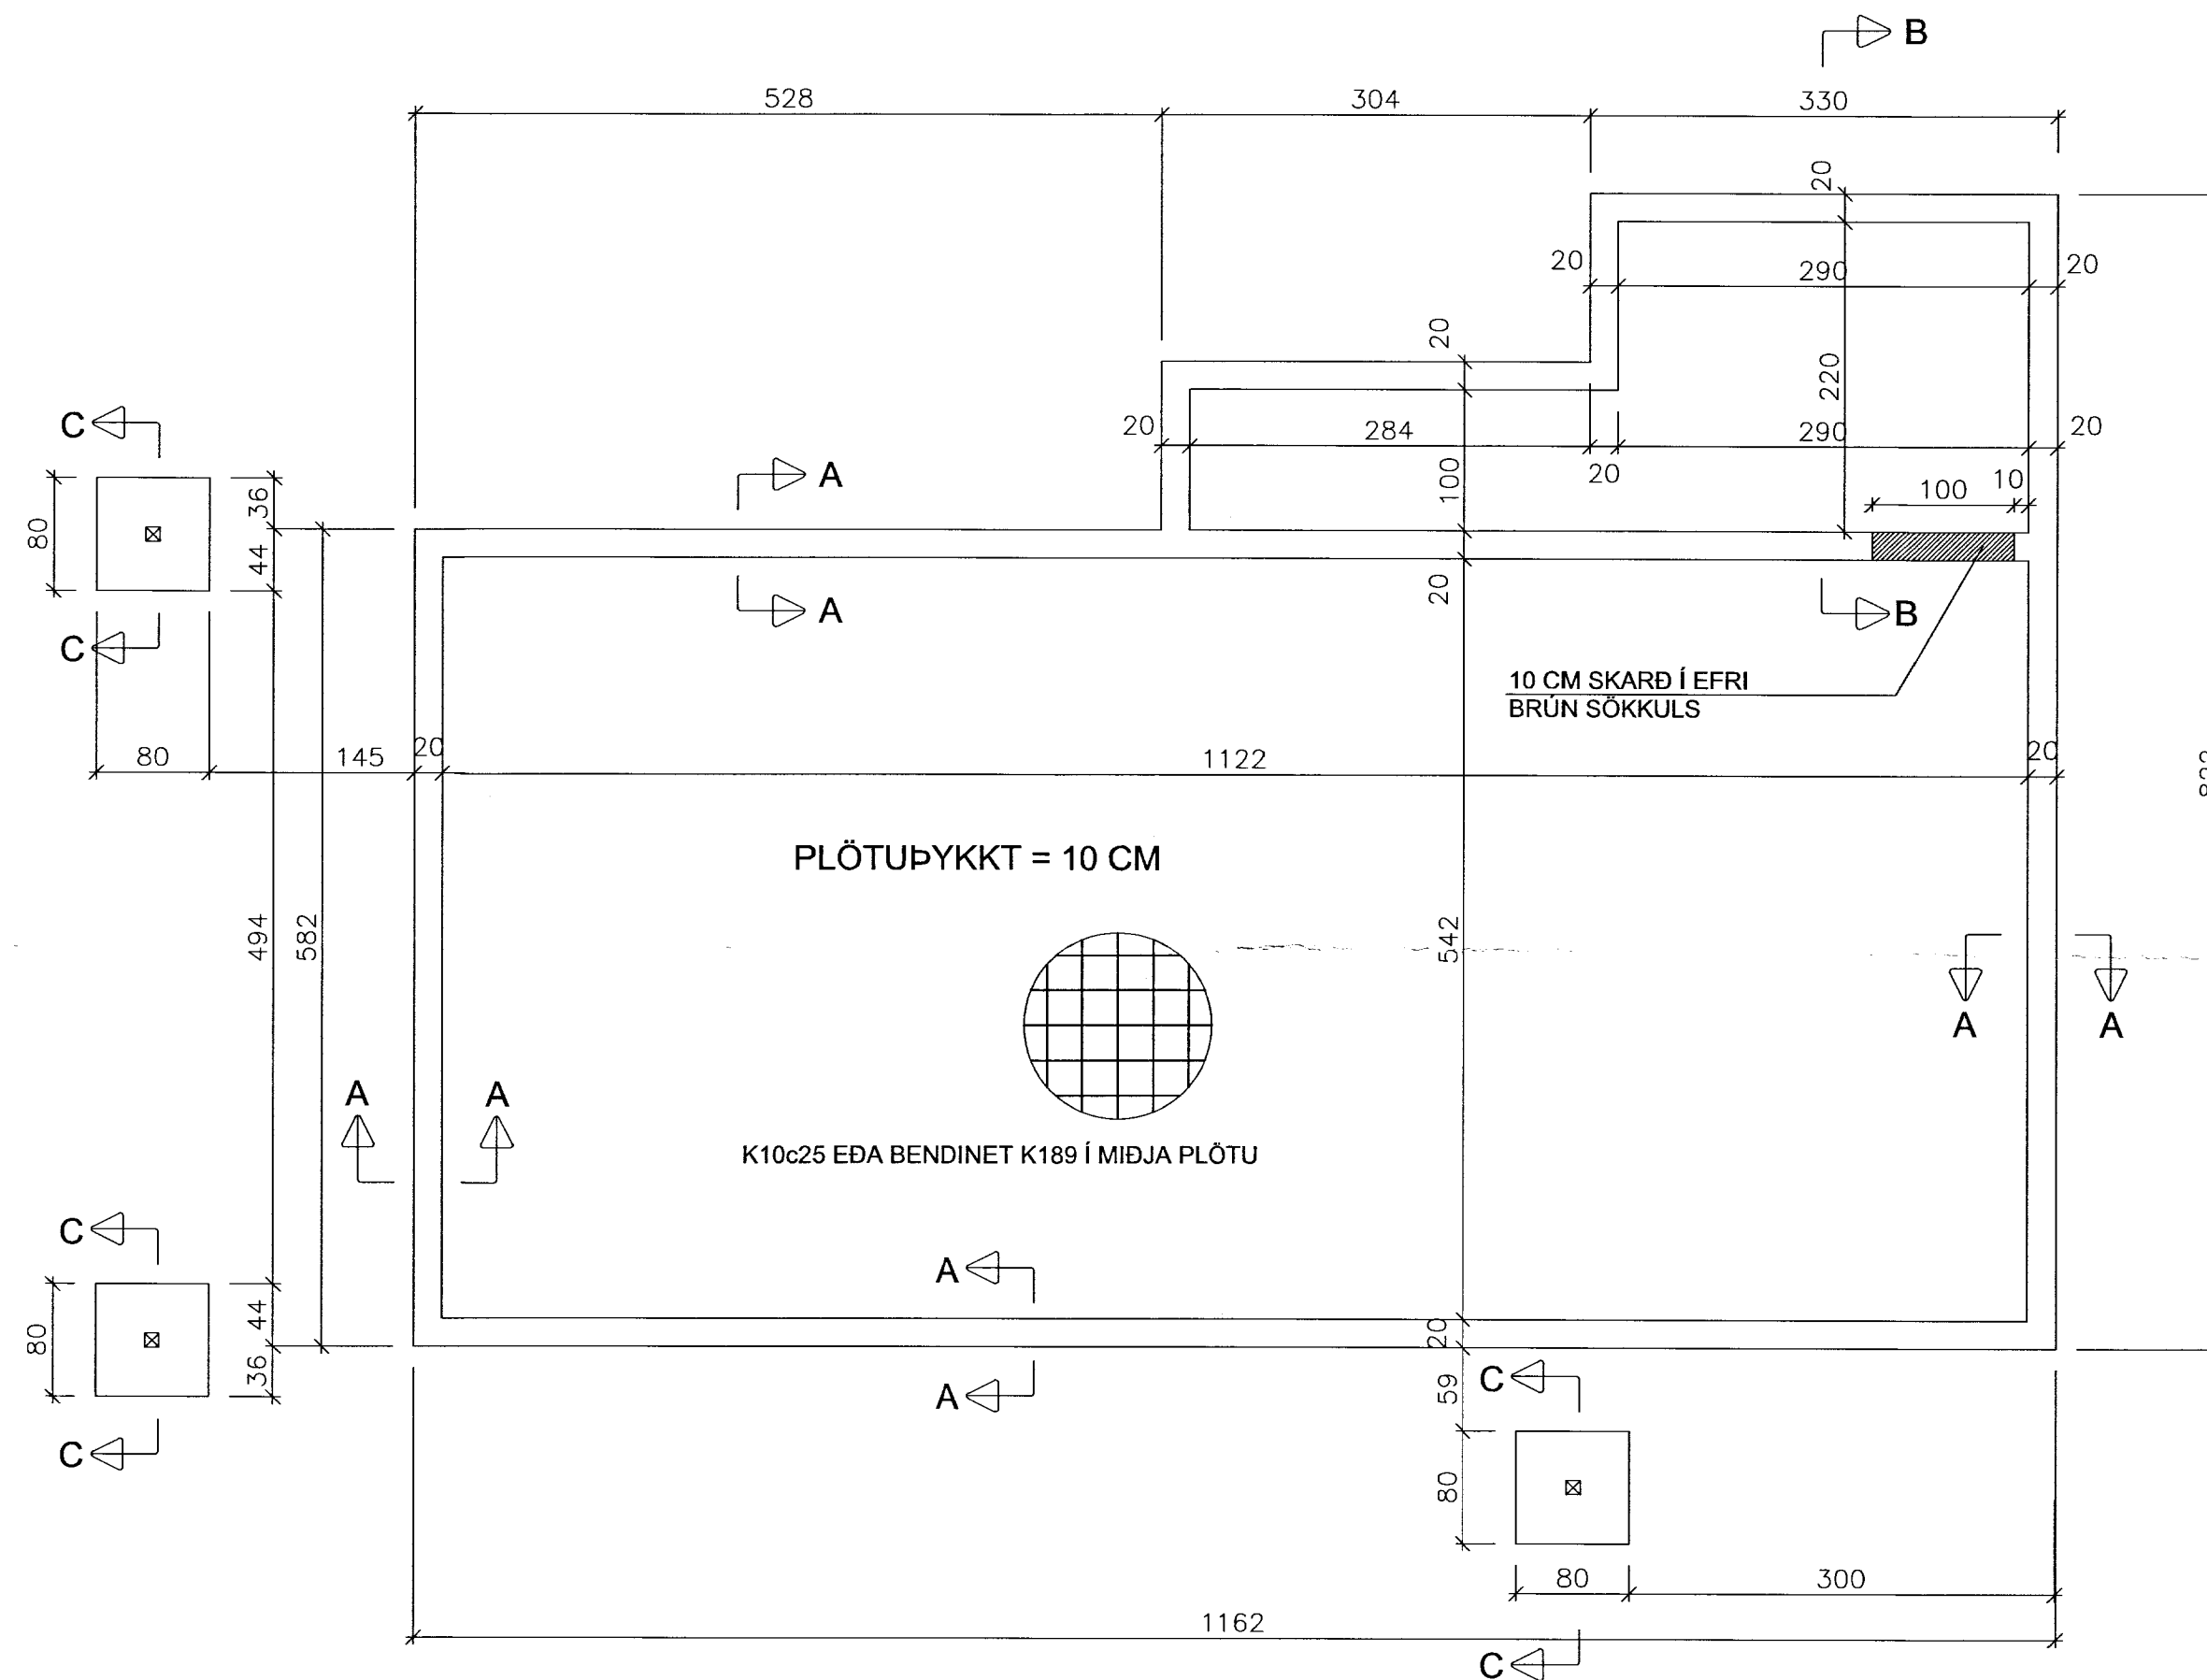

GRUNNMYND

SKÝRINGAR:

UNDIRSTÖÐUJARÐVEGUR ER ÞJÖPPUÐ FROSTFRÍ FÝLLING
EÐA KLÖPP. MESTA ÁLAG ER 300 KN/M²

STEYPUGÆÐI: S 250
STÁLGÆÐI : KS 40

LANGJÁRN Í UNDIRSTÖÐUM SKAL SKEYTA UM HORN

EF EKKI ER ANNAD SÝNT SKAL SETJA 2 K10 UM ÖLL
OP, SEM NÁI 60 CM ÚT FYRIR OPIN

UNDIR GÓLFPLÖTU SKAL EINANGRA MED
75 MM PLASTEINANGRUN

Haukur Margeirsson byggingarverkfræðingur
Þinghólsbraut 7- 200 Kópavogur
Sími 699 8260 - haukurm@simnet.is
kt. 070249 3919

VERKHEITI	AUSTURBRÚN 16 GRÍMSNES- OG GRAFNINGSHREPPI	
HEITI TEKNI.	UNDIRSTÖÐUR, GRUNNMYND	
HANNAÐ	DAGS.	VERKNR.
HM	JÚLÍ, 2011	110701
TEIKNAD	KVARDI	TEIKN. NR.
	1:50	201