


SEGULLOKI, TENGIST ROFA Í STURTUKLEFA
STRAUMLAUS OPINN

Í GRJÓTSVELG

MÓTTAKIÐ

10. JÚLÍ 2011

Byggingafræðingur, Arneseyssku og Flóahv.

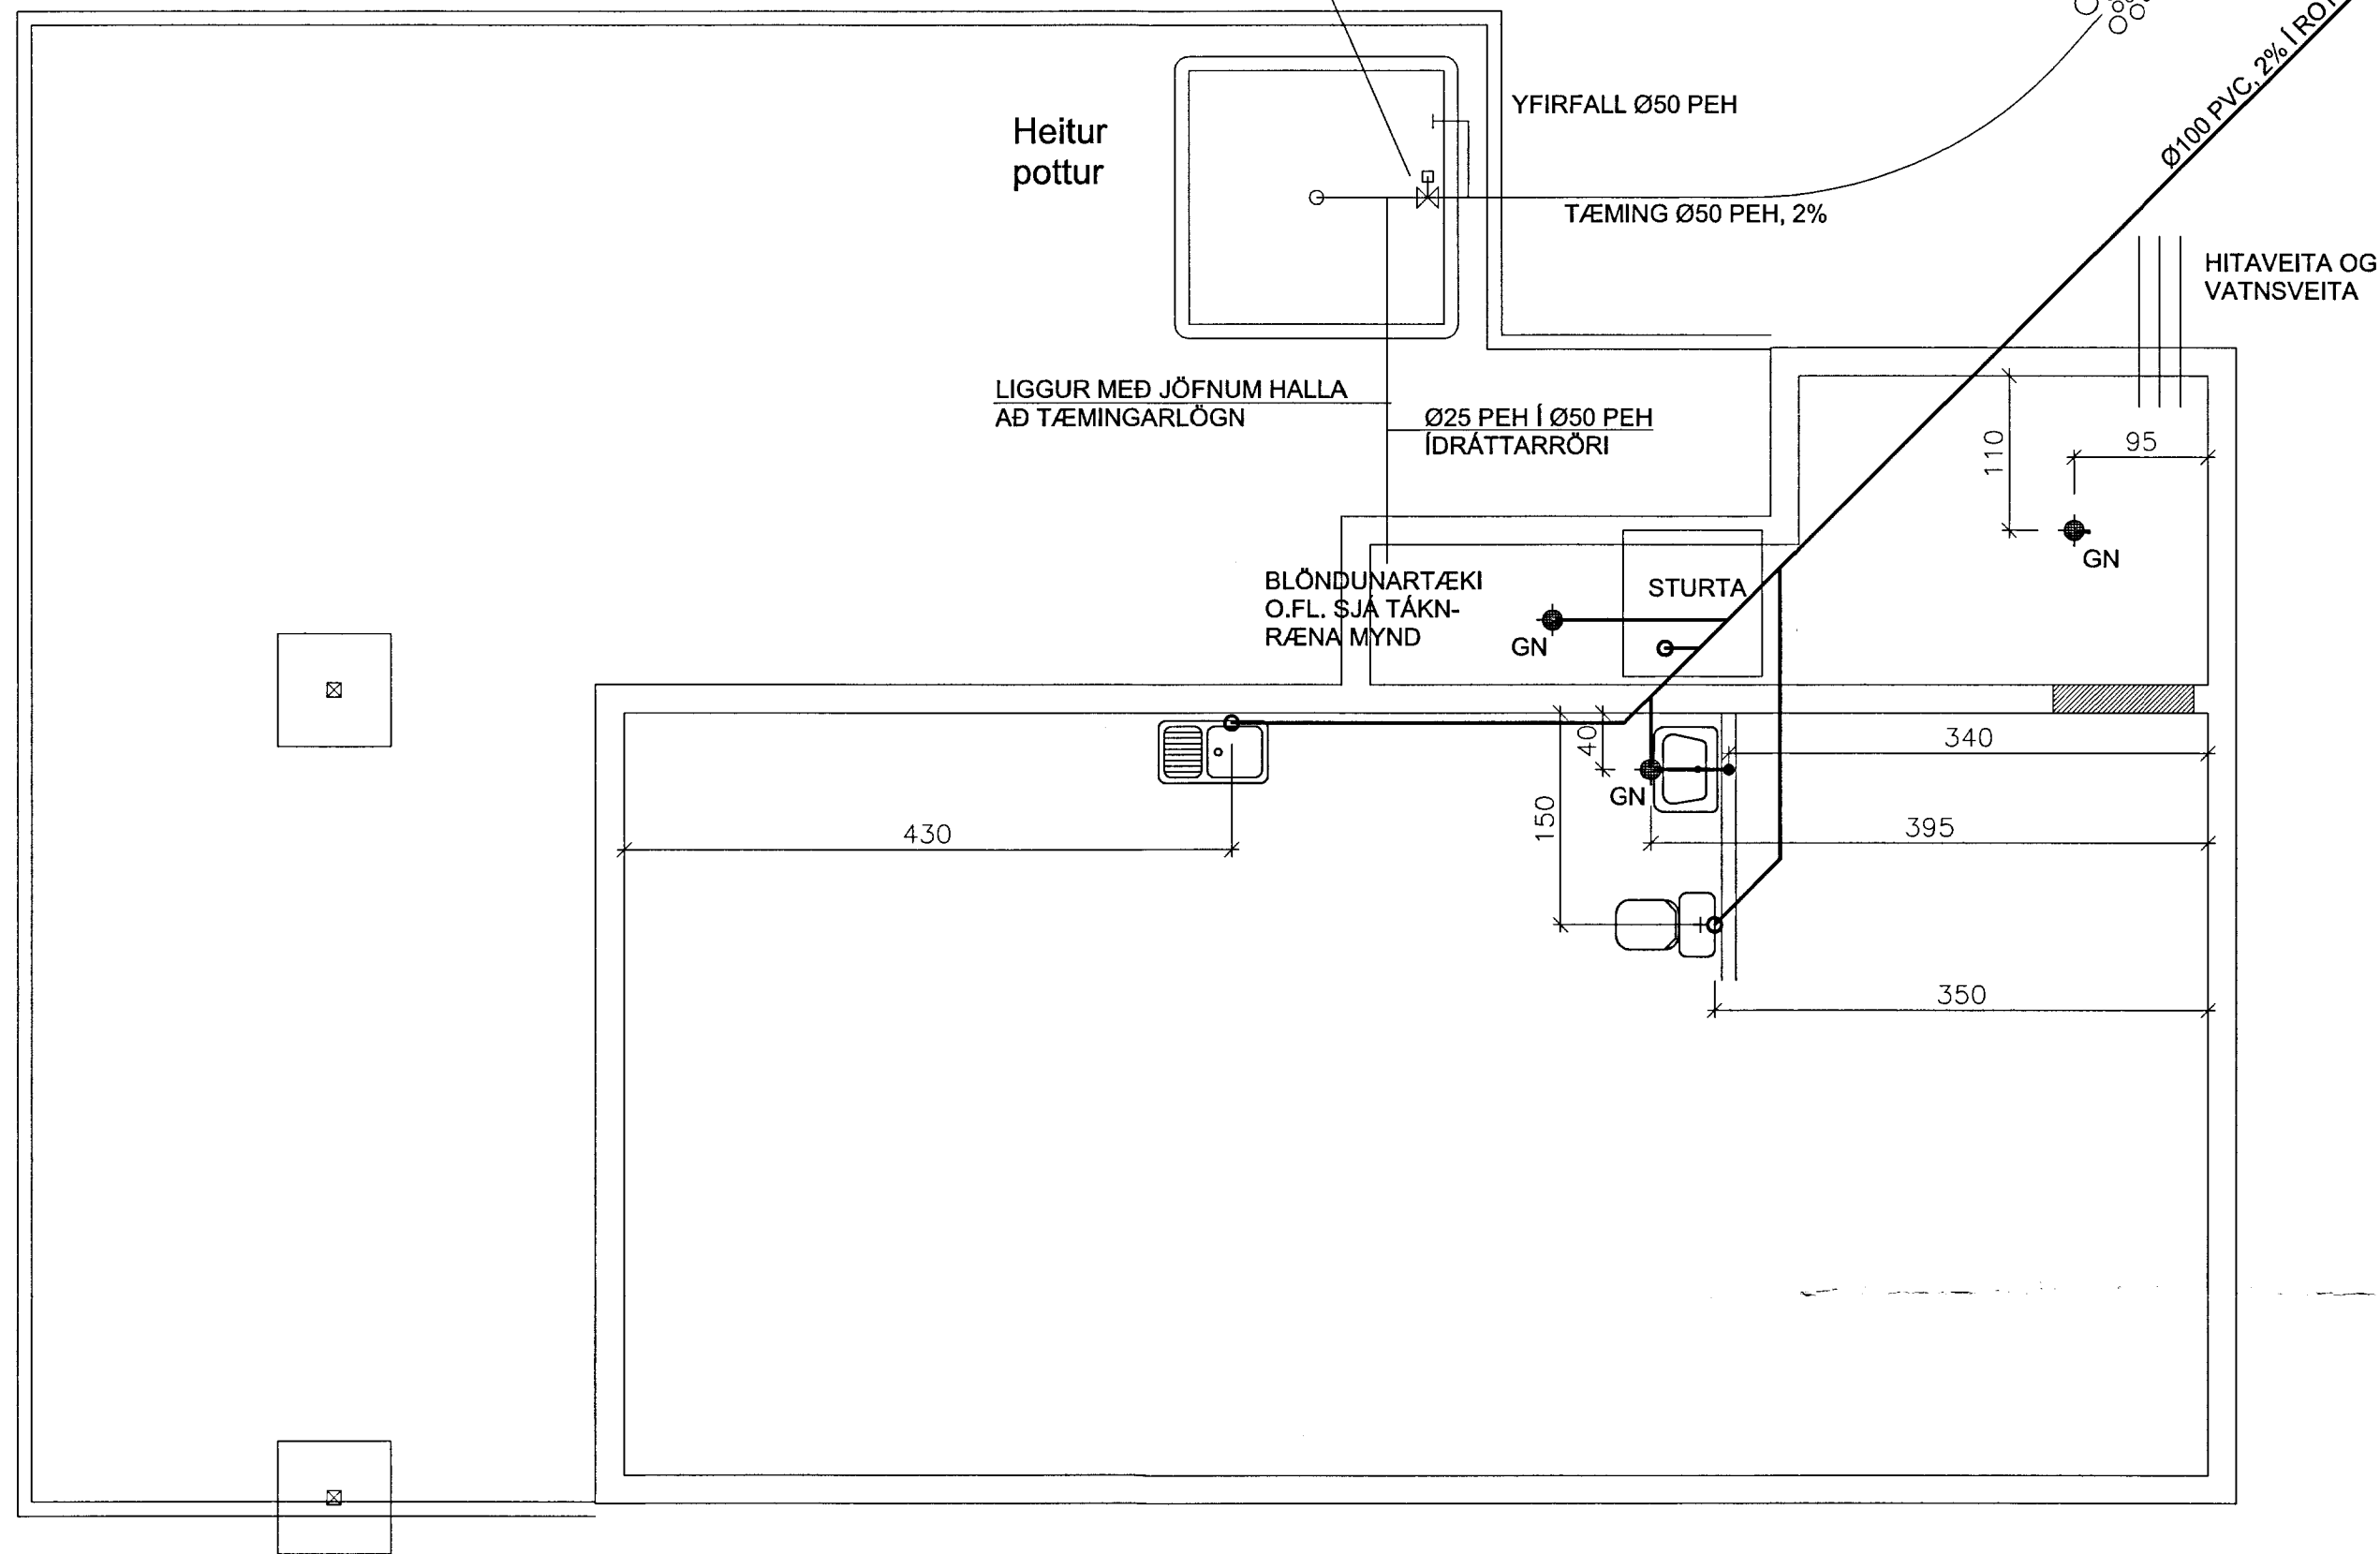

SKÝRINGAR:

ALLT EFNI OG VINNA SKAL VERA Í SAMRÆMI
VIÐ VIÐKOMANDI REGLUGERÐIR
SKOLPLAGNIR ERU 100mm PVC
GN GÓLFNIDURFALL

STÝRING POTTSS, TÁKNRÆN MYND

ROFI, SEM STÝRIR SEGULLOKA
Á TÆMILÖGN

FYLLA
TÆMA

HEITT NEYSLUVATN

KALT NEYSLUVATN

HITASTÝRT BLÖNDUNARTÆKI

LOFTVENTILL

ÖRYGGISHITASTILLIR (50°)

SEGULLOKI
(STRAUMLAUS LOKADUR)

HITAMÆLIR

Í GRJÓTSVELG

SEGULLOKI, TENGIST ROFA Í STURTUKLEFA
(STRAUMLAUS OPINN)

Haukur Margeirsson byggingarverkfræðingur
Þinghólsbraut 7- 200 Kópavogur
Sími 699 8260 - haukurm@simnet.is
kt. 070249 3919

Haukur Margeirsson

VERKHEITI	AUSTURBRÚN 16 GRÍMSNES- OG GRAFNINGSHREPPI		
HEITI TEIKN.	LAGNIR Í JÖRÐU OG STÝRING POTTSS		
HANNAÐ	HM	DAGS. JÚLÍ, 2011	VERKNR. 110701
TEIKNAD	HM	KVARDI 1:50	TEIKN. NR. 301