MÓTTEKIÐ
10 JÚLÍ 2013
Byggingafulltrúi Kópav. Ambssýslu og Fiskafr.

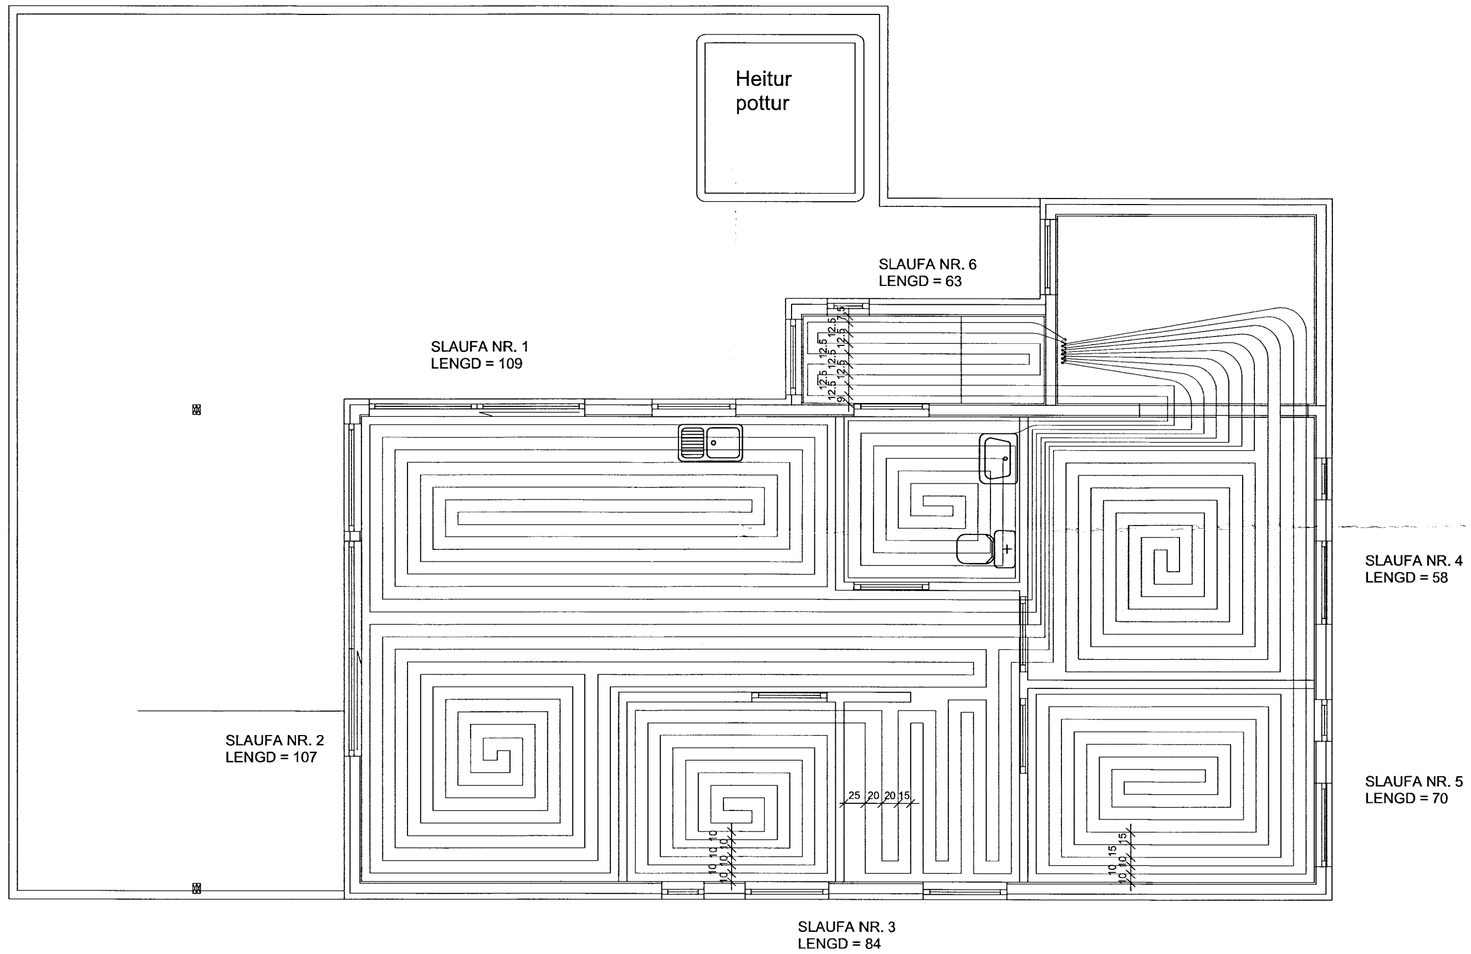

SKÝRINGAR:

ALLT EFNI OG VINNA SKAL VERA Í SAMRÆMI
VIÐ VIÐKOMANDI REGLUGERÐIR
ALLT PÍPULAGNAEFNI SKAL VERA VOTTAÐ.

GÓLFHITALAGNIR ERU ÚR ÞAR TIL GERÐUM PEX PÍPUM.
BIL MILLI RÖRA ER 15 CM, NEMA ANNAÐ SÉ SÝNT Á GRUNNMYND.
SJÁ SNIÐ Í GÓLFHITALAGNIR Á UNDIRSTÖÐUTEIKNINGU 202.

HRINGRÁSARKERFI SKAL FYLLA MEÐ FROSTLEGI.

VARMAÞÖRF HÚSSINS ALLS : 5.500 WÖTT.

Haukur Margeirsson byggingarverkfræðingur
Þinghólsbraut 7- 200 Kópavogur
Sími 699 8260 - haukurm@simnet.is
kt. 070249 3919

VERKHEITI: AUSTURBRÚN 16 GRÍMSNES- OG GRAFNINGSHREPPI		
HEITI TEIKN.: GÓLFHITALAGNIR GRUNNMYND		
HANNAÐ: HM	DAGS.: JÚLÍ, 2011	VERKNR.: 110701
TEIKNAÐ: HM	KVARÐI: 1:50	TEIKN. NR.: 302