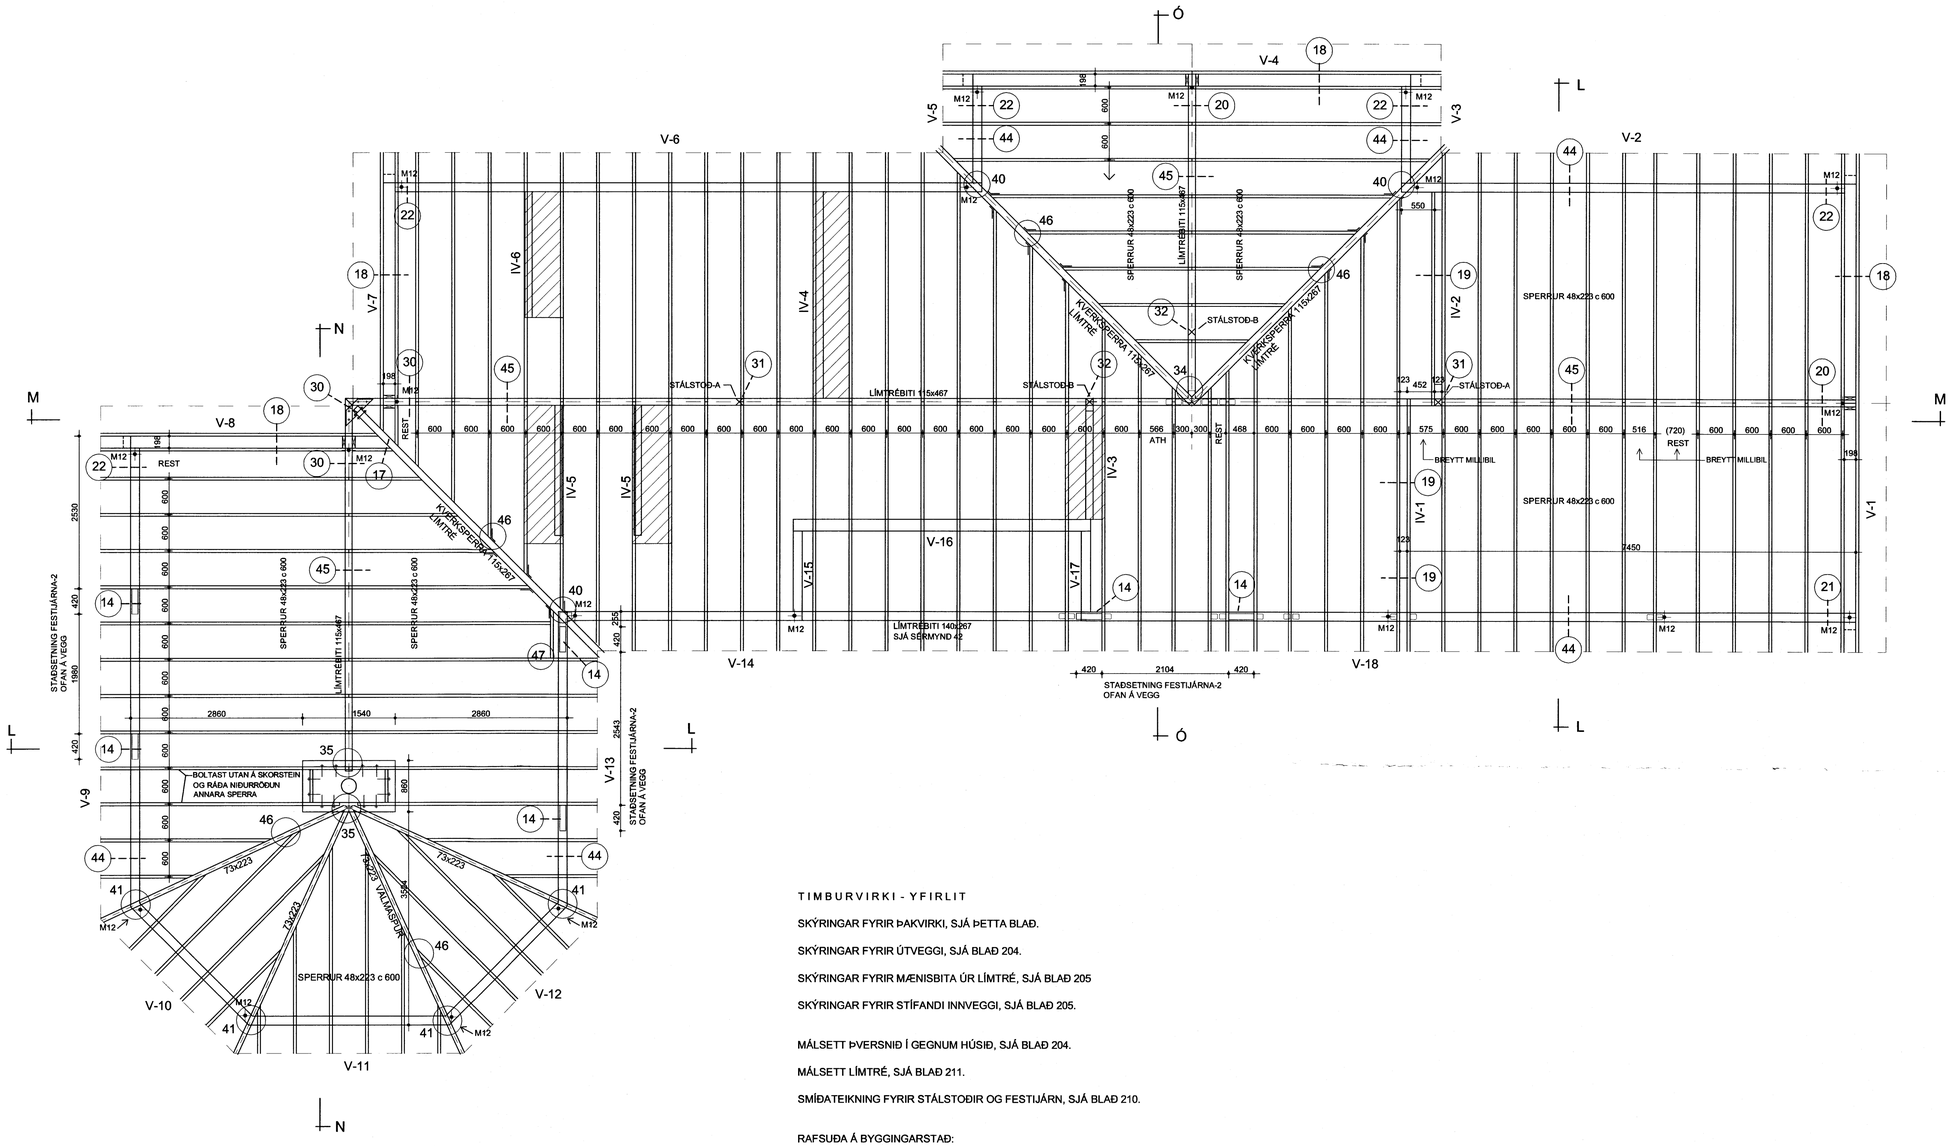

T I M B U R V I R K I - Y F I R L I T

SKÝRINGAR FYRIR ÞAKVIRKI, SJÁ ÞETTA BLAÐ.

SKÝRINGAR FYRIR ÚTVEGGI, SJÁ BLAÐ 204.

SKÝRINGAR FYRIR MÆNISBITA ÚR LÍMTRÉ, SJÁ BLAÐ 205

SKÝRINGAR FYRIR STÍFANDI INNVEGGI, SJÁ BLAÐ 205.

MÁLSETT ÞVERSNIÐ Í GEGNUM HÚSIÐ, SJÁ BLAÐ 204.

MÁLSETT LÍMTRÉ, SJÁ BLAÐ 211.

SMÍÐATEIKNING FYRIR STÁLSTOÐIR OG FESTIJÁRN, SJÁ BLAÐ 210.

RAFSUÐA Á BYGGINGARSTAÐ:

- SKÁSTÍFUR OG STÁLSTOÐIR-B SBR. LANGSNIÐ K-K OG L-L OG SÉRMYNDIR 32 OG 33.
- FESTING LÍMTRÉSBITA VIÐ STEYPTAN SKORSTEIN, SJÁ SÉRMYND 38.
- LAUSIR SKÓR VIÐ FESTIJÁRN-8 SBR. SÉRMYND 38.

SKAMMSTAFANIR:

c MILLIBIL MILLI HLUTA EÐA FESTINGA (c250 = MEÐ 250 MM MILLIBIL)

BD GADDAPLATA (BULDOG) (Ø63/13 = HRINGLAGA 63 MM GADDAPLATA MEÐ 13 MM GATI)

M12 12 MM BOLTI EÐA SNITTTEINN

S-40 FERKÖNNTUÐ SKINNA 40x40x4 MM

SK SKRÚFA

KS KAMBSAUMUR:

KAMBSAUMUR ER AÐEINS NOTAÐUR VIÐ EFTIRFARANDI:
- 60 / 60 MM Í FESTIJÁRN-2 SBR. SÉRMYND 14.
- 60 / 80 MM TIL FESTINGA Á STÁLSTOÐUM-A VIÐ LÍMTRÉ, SÉRMYND 31.

SKÝRINGAR - ÞAKVIRKI

ÞAKVIRKI:
LÍMTRÉ SKAL VERA L40. ÞAKSPERRUR SKULU VERA ÚR FLOKKI T1 MEÐ ÞVERSNIÐI 48x223 MM.
VALMASPERRUR YFIR STOFU ERU T1 73x223 MM. Á ÞÆR SKAL SKAL GERA SNIÐ Í HÁKANT EINS OG SÝNT ER Á SÉRMYND HÉR Á BLAÐINU.

ÞEGAR SPERRUM ER RAÐAÐ NIÐUR ÞARF AÐ TAKA TILLIT TIL FESTIJÁRNA OFAN Á ÚTVEGGJUM OG MÆNISBITUM. Á GRUNNMYND HAFA SPERRUR VERIÐ MÁLSETTAR M.T.T. FESTIJÁRNA OG ANNARA AÐSTÆÐNA.

ÞAK SKAL ÞÉTTKLÆTA MEÐ 25x150 MM BORÐAKLÆÐNINGU OG NEGLA MEÐ 3 STK SAUM 31 / 75 Í HVERJA SPERRU. NOTA SKAL BORÐ Í SEM LENGSTUM LENGDUM OG DREIFA SAMSKEYTUM.

LOFTUN ÞAKS, SJÁ TEIKNINGAR ARKITEKTS.

ÁRTUN AÐALHÖNNUÐAR

ÁSBORBGIR 17
GRÍMSNES- OG GRAFNINGSHREPPUR

BURÐARVIRKI YFIRBYGGINGAR
- GRUNNMYND, SKÝRINGAR

DAGSETNING	HANNAÐ	MKV	TEIKNING
08.06. 2007	PG	1:50	203

PÉTUR I GUÐMUNDSSON BYGGINGARTÆKNIFRÆÐINGUR 200248 4069
VINNUSTOFA AUÐBREKKU 6, 200 KÓPAVOGI
SÍMI 551-9940 863-5680 FAX 551-9945 p.g@mi.is